



Rechtswirksamer Flächennutzungsplan
Rottenburg - Seebronn

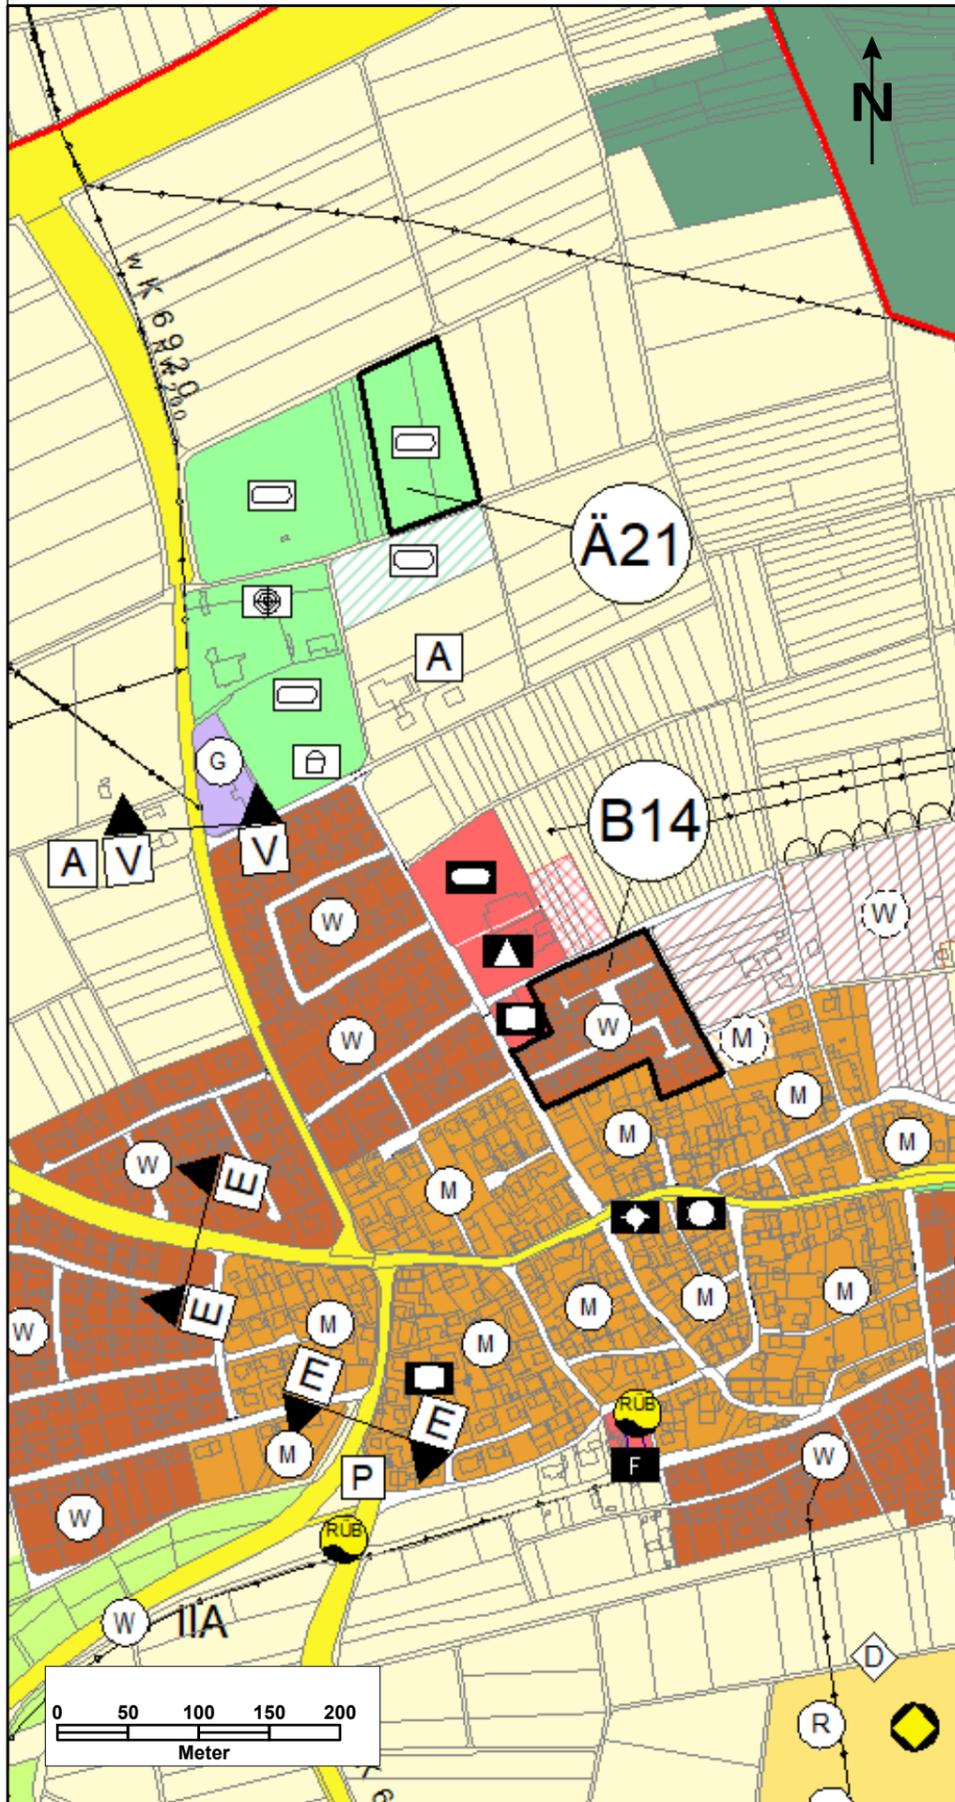

Flächennutzungsplan Rottenburg - Seebronn
Änderung Nr. 41

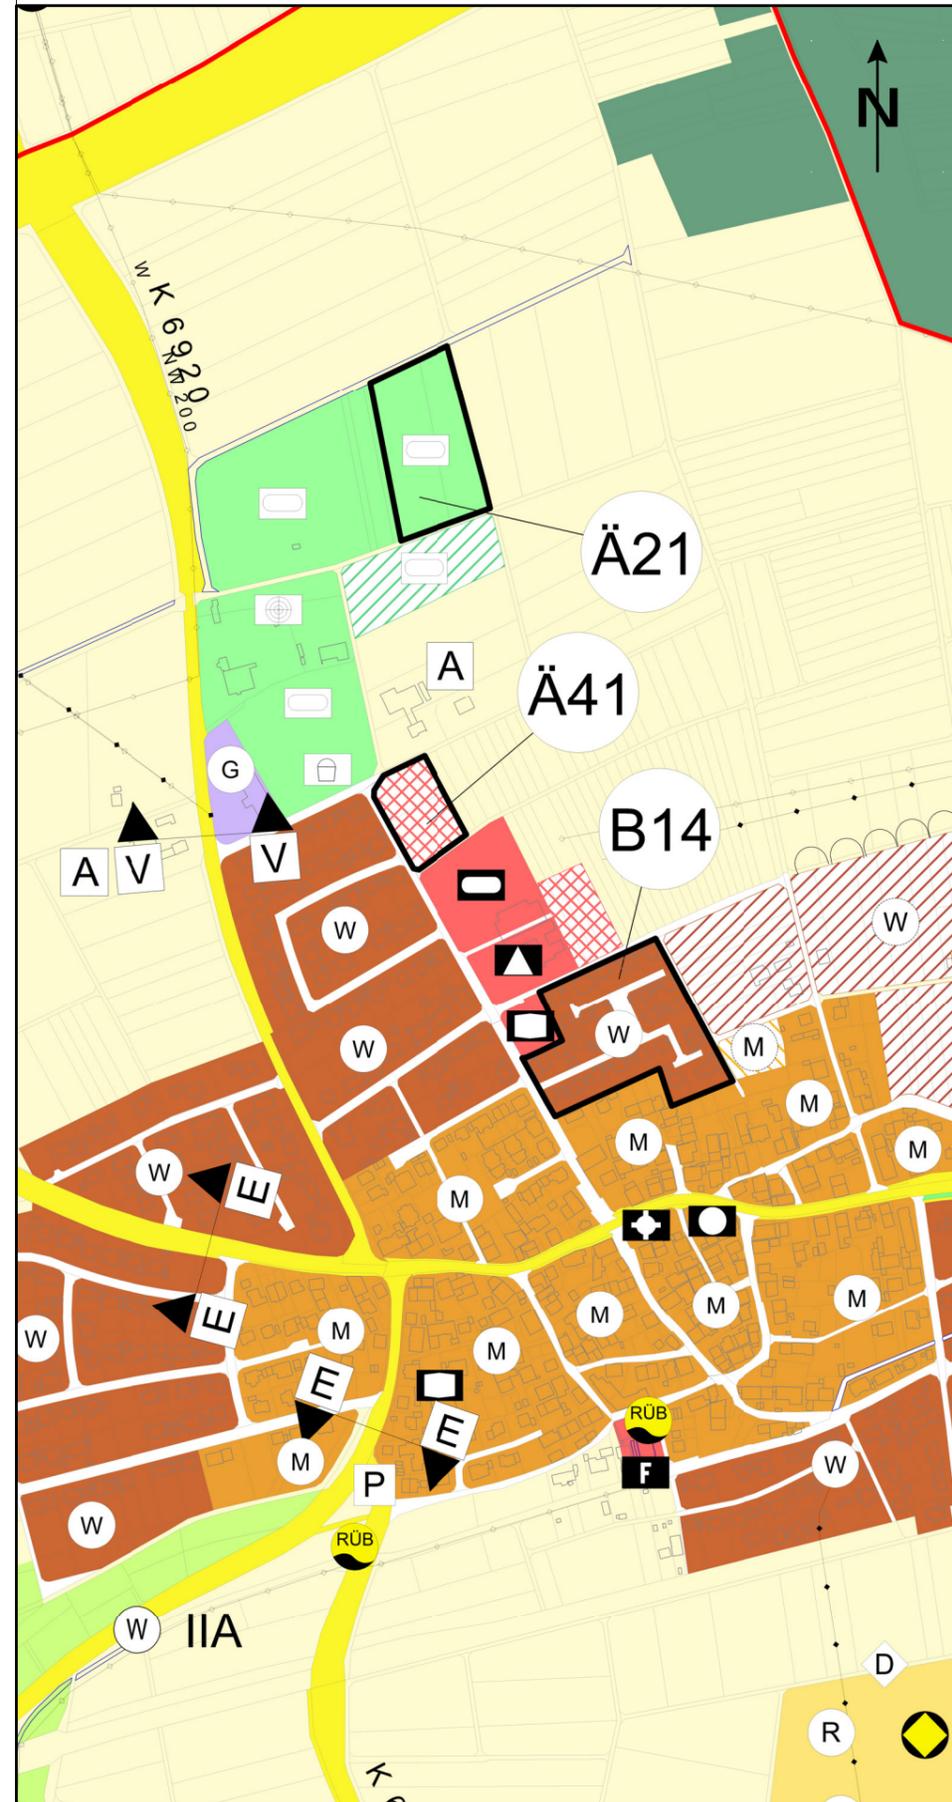

Legende

- Grenze des Änderungsbereiches
- W Wohnbauflächen
- W Wohnbauflächen Planung
- M Gemischte Bauflächen
- M Gemischte Baufläche Planung
- G Gewerbliche Bauflächen
- Gemeinbedarf
- Gemeinbedarf Planung
- Überörtliche Straßen
- RUB Regenüberlaufbecken
- Grünflächen
- Grünflächen Planung
- Landwirtschaft
- Wege landwirtschaftlicher Bereich
- Ortsrandbegrünung

Änderung Nr. 41

"Kinderhaus"
Rottenburg - Seebronn

HE / LO

02.10.2020

Vereinbarte Verwaltungsgemeinschaft der Stadt Rottenburg am Neckar
mit den Gemeinden Hirrlingen, Neustetten und Starzach

GEMEINSAMER FLÄCHENNUTZUNGSPLAN

unmaßstäblich

Stadtplanungsamt Rottenburg am Neckar