

## Beschlussvorlage Nr. 2020/281

02.11.2020

**Federführend:** Tiefbauamt  
Jürgen Klein

**Beteiligt:** Stadtkämmerei

### Tagesordnungspunkt:

**Buswendeschleife in Rottenburg am Neckar - Wendelsheim  
- Vergabe**

---

### Beratungsfolge:


Gemeinderat	14.12.2020	Entscheidung	öffentlich
-------------	------------	--------------	------------

---

### Stand der bisherigen Beratung:

20.10.2020: GR: Baubeschluss





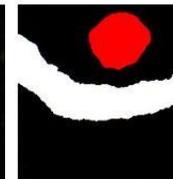


Stadt  
Rottenburg  
am Neckar

# WindolfstraÙestraÙe

genauer Standort der neuen Leuchten, sowie die Verkabelung und die Beleuchtung der Warthalle siehe Planung SWR

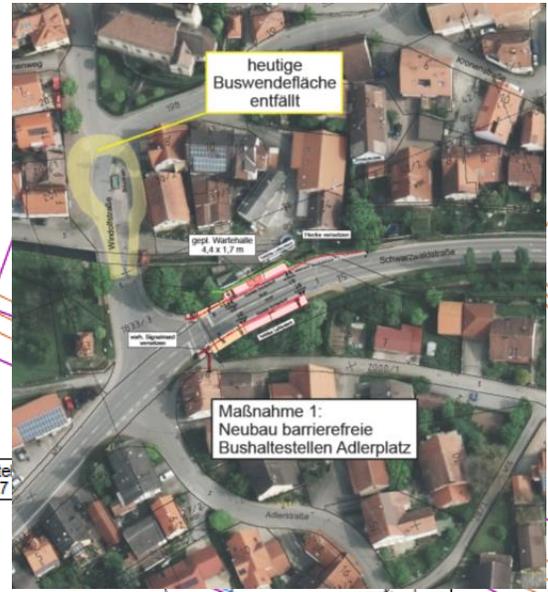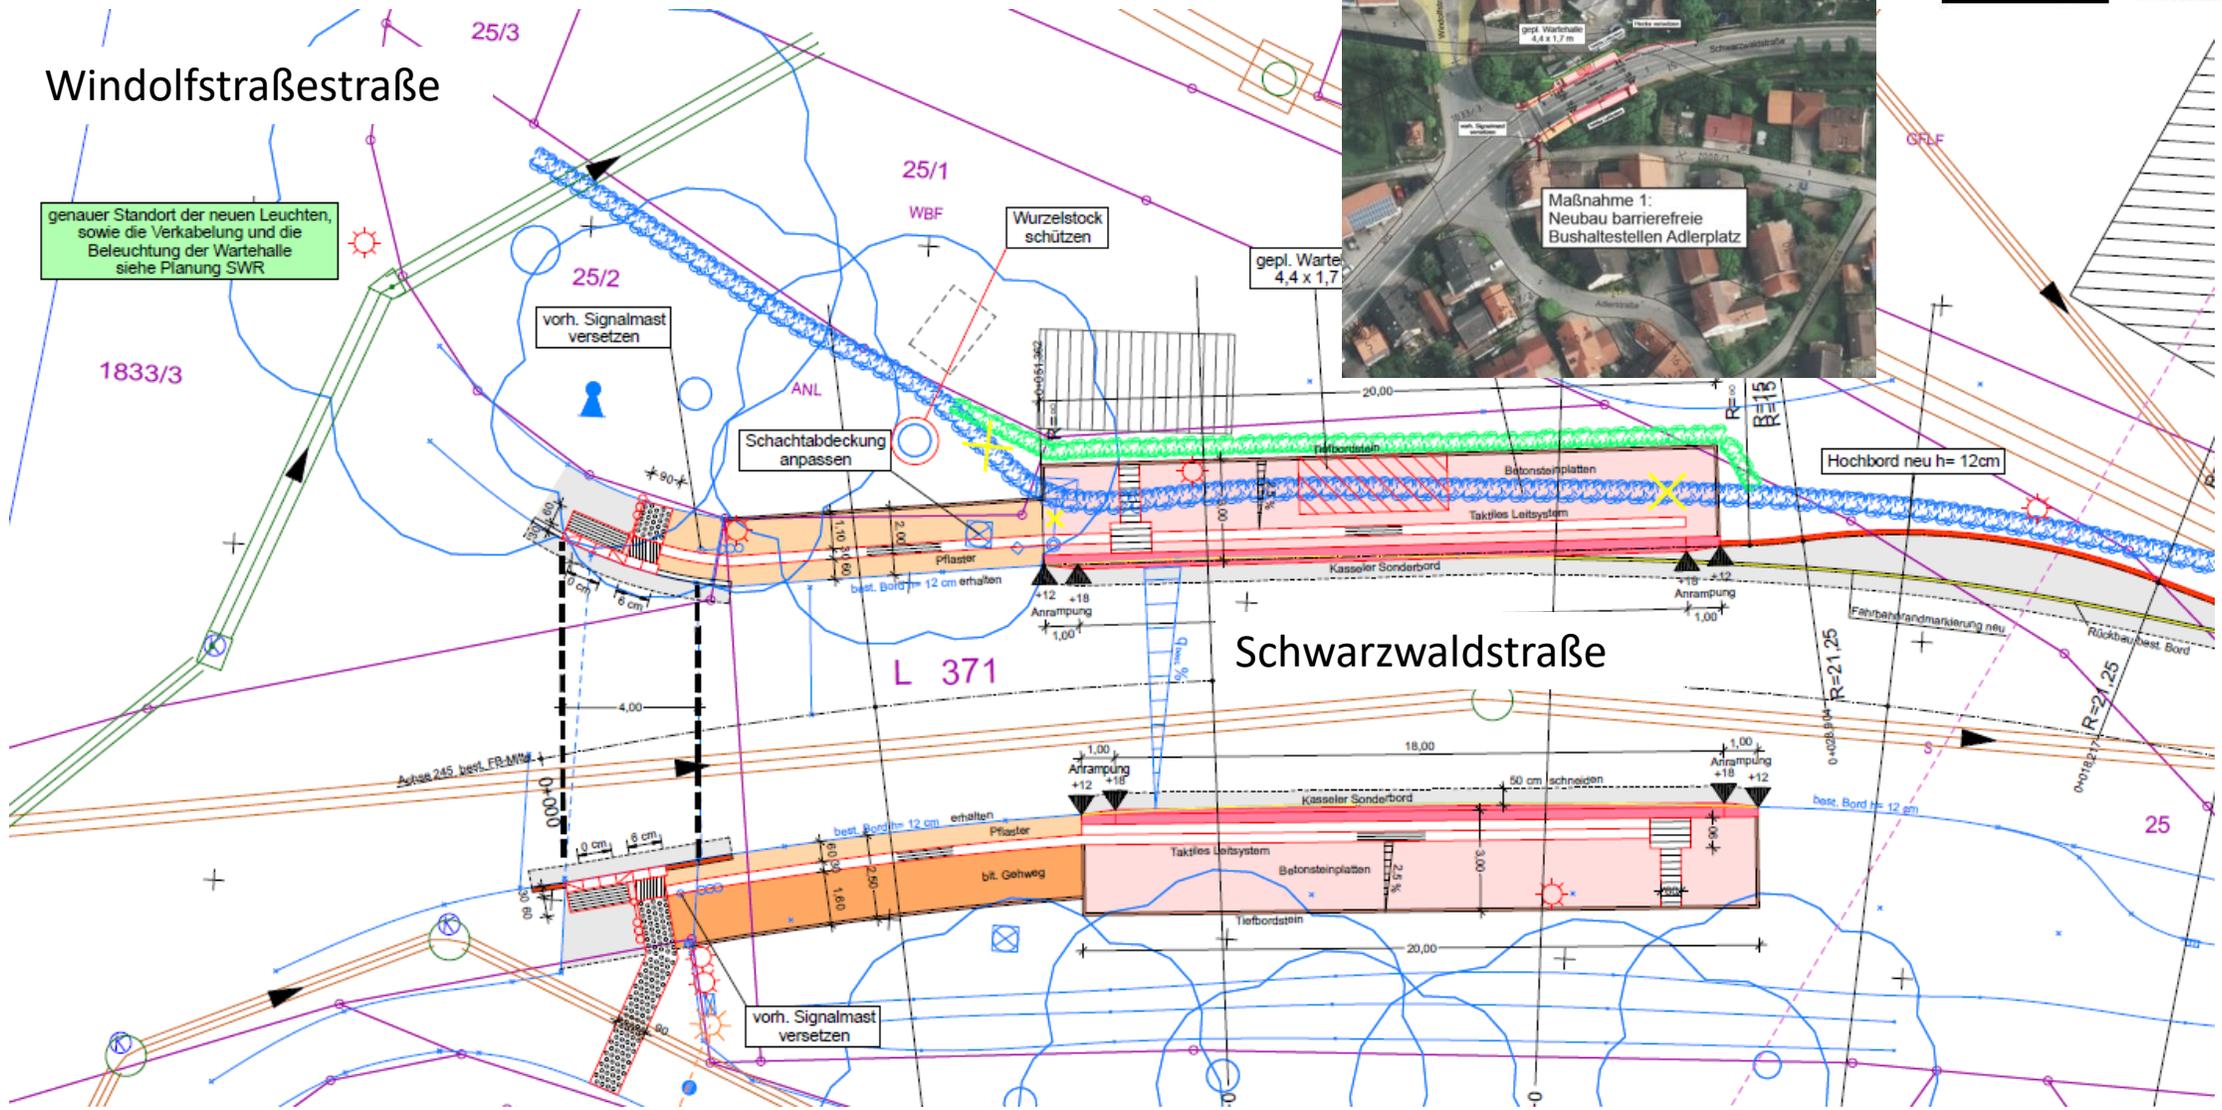


Stadt  
Rottenburg  
am Neckar

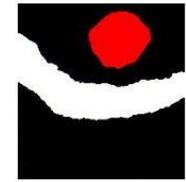

Schwabstraße

Wendelsheim

Wurmlinger Straße

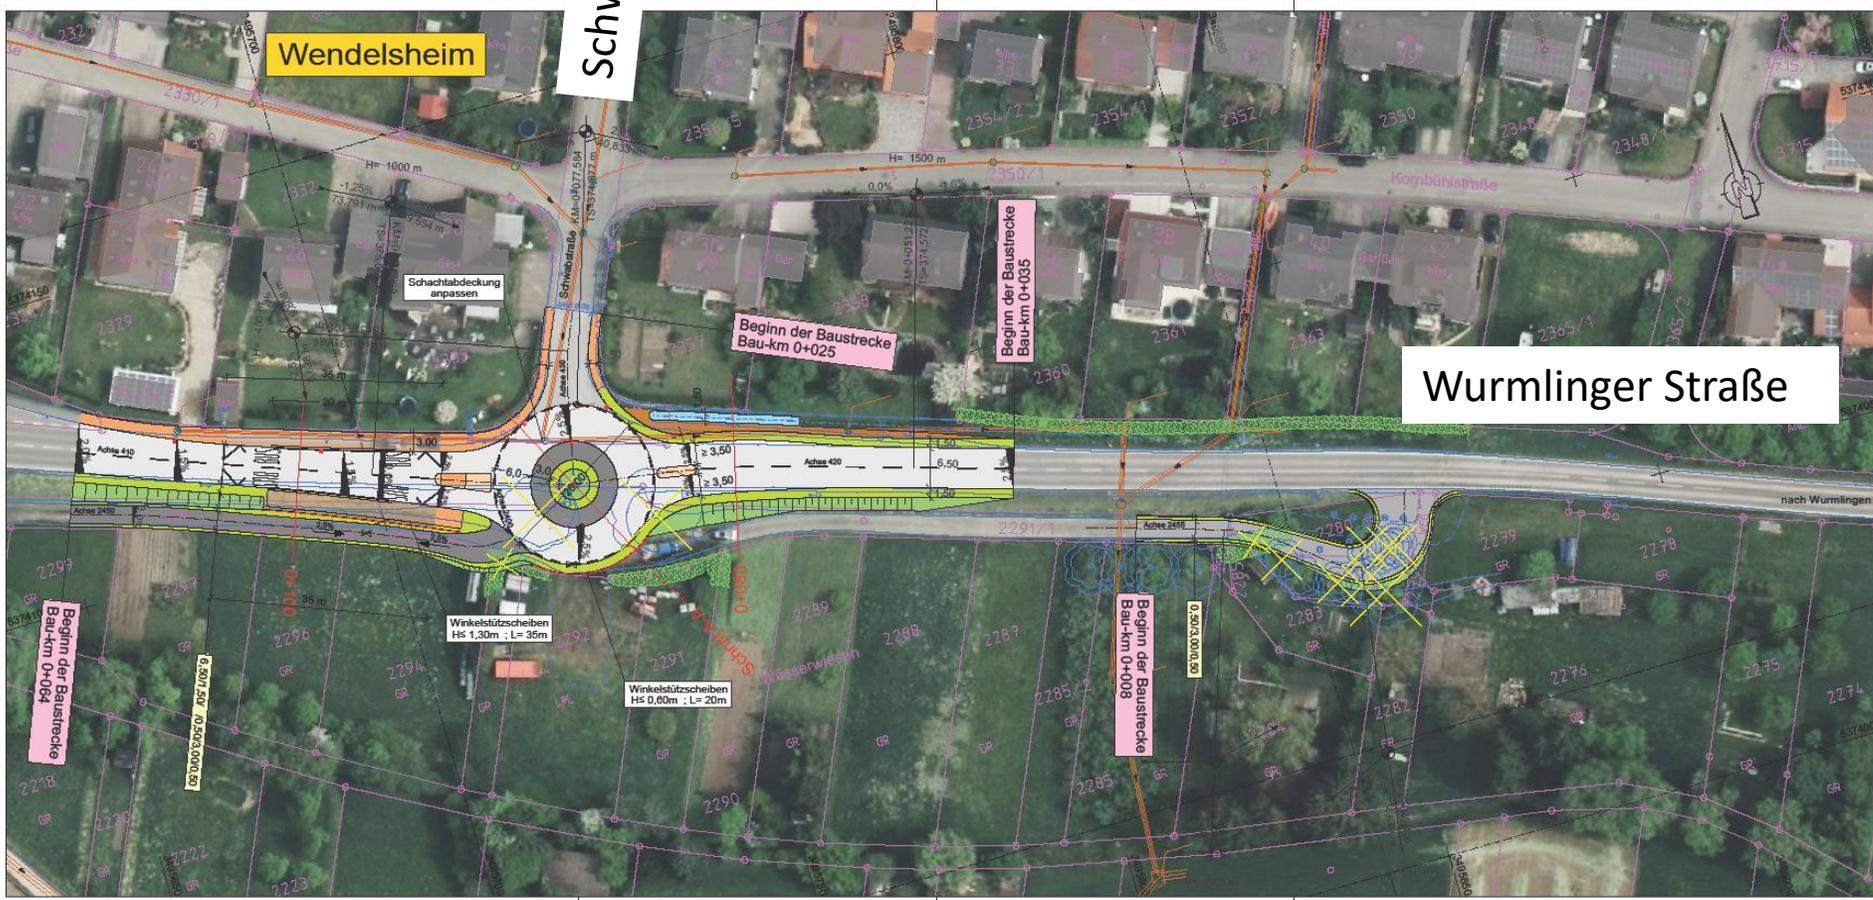


**Zeichenerklärung**

	bituminöse Fahrbahnfläche		vorn. Baum / entfallender Baum
	bit. Wirtschaftsweg		pest. Baum / pest. Anpflanzung
	Gehweg		<b>Leitungen</b>
	Verkehrsgrün/Pflasterfläche/Angelegenheit		bestehend
			best. Abwasserleitung

Neustrukturierung ÖPNV Wendelsheim

Ingenieurbüro für Bauwesen <b>Herbert Gemey GmbH</b> <small>Neckarkreuzer Str. 18 72774 Tübingen          Tel. 07141 9104-0 Fax. 07141 9104-50 e-mail: <a href="mailto:gemey@herbertgemey.de">gemey@herbertgemey.de</a></small>	Datum 14.01.2019	Name Ca
	bearbeitet 14.01.2019	gezeichnet Rm
	Zeichnungsdatei: KVP_OE_D26m_Lageplan_03_KVP.PLT	Blattgröße: 82,10m * 29,70m = 0,244m <sup>2</sup>
Stadt Rottenburg a.N. Straße: Hirschauer Straße / L 371 Nächster Ort: Rottenburg - Wendelsheim	Unterlage 5 Plan 3	Datum Zeichen
<b>Kreisverkehrsplatz          mit Buswendeschleife</b> - Entwurfsplanung -	Lageplan Maßstab: 1:500	
Aufgestellt: Rottenburg, den Tiefbauamt		

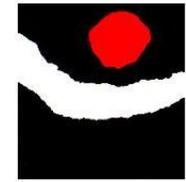

Baubeschluss im	GR 20.10.2020
Überarbeitetes/ angepasstes LV an AG	23.10.2020
Ausgabe LV/ Veröffentlichung	28.10.2020
Ablauf der Angebotsfrist	24.11.2020, 15:00 Uhr
Submission	25.11.2020, 10:45 Uhr
Vergabevorschlag IBG an AG	07.12.2020
Vergabe (GR)	14./15.12.2020
Auftragsschreiben AG an AN	17.12.2020
Bindefrist für AN	23.12.2020
Baubeginn	ab März 2021
Fertigstellung	Bauzeit 6 Monate



Die für die Neustrukturierung des ÖPNV notwendigen Arbeiten wurden am 30.10.2020 öffentlich nach VOB ausgeschrieben.

Die Submission fand am 25. November 2020 statt. Hierbei haben 10 Bieter ein Angebot abgegeben.

Buswendeschleife in Rottenburg am Neckar - Wendelsheim  
in Rottenburg am Neckar-Wendelsheim

Zusammenstellung der Angebotssummen

Rangfolge	Bieter	Summe Brutto	Nachlass
1.	Gebr. Stumpp GmbH & Co. KG	525.829,82 €	5,00%
2.		560.072,60 €	3,00%
3.		567.214,52 €	
4.		567.938,54 €	
5.		590.153,81 €	
6.		600.049,75 €	
7.		601.925,04 €	
8.		628.264,25 €	
9.		630.917,59 €	
10.		639.290,10 €	2,00%

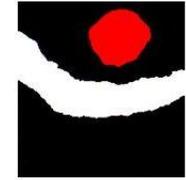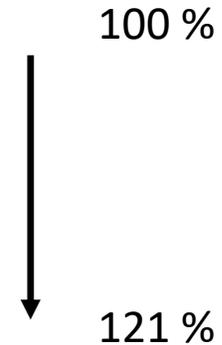


Stadt  
Rottenburg  
am Neckar

Nach Prüfung und Wertung der Angebote durch das Ingenieurbüro Germey ist die Firma Gebr. Stumpp aus Balingen mit einer geprüften Bruttoangebotssumme von 525.829,82 € der günstigste Bieter.

Die Gesamtkosten belaufen sich auf ca. 675.000 €.

Für die Maßnahme wurden Fördermittel in Höhe von 250.971 € aus dem Landesgemeindeverkehrsfinanzierungsgesetz (LGVFG) bewilligt.

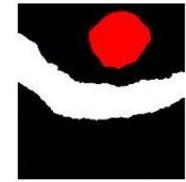

Baubeschluss im	GR 20.10.2020
Überarbeitetes/ angepasstes LV an AG	23.10.2020
Ausgabe LV/ Veröffentlichung	28.10.2020
Ablauf der Angebotsfrist	24.11.2020, 15:00 Uhr
Submission	25.11.2020, 10:45 Uhr
Vergabevorschlag IBG an AG	07.12.2020
<b>Vergabe (GR)</b>	<b>14./15.12.2020</b>
<b>Auftragsschreiben AG an AN</b>	<b>17.12.2020</b>
<b>Bindefrist für AN</b>	<b>23.12.2020</b>
<b>Baubeginn</b>	<b>ab März 2021</b>
<b>Fertigstellung</b>	<b>Bauzeit 6 Monate</b>

## **Beschlussantrag:**

Der Gemeinderat vergibt die Tief- und Straßenbauarbeiten für die Buswendeschleife in Rottenburg am Neckar-Wendelsheim mit der geprüften Bruttoangebotssumme von 525.829,82 € an die Firma Gebr. Stumpp GmbH & KG, Straßen- und Tiefbau, Rosenfelder Straße 58, 72336 Balingen.