



Rechtswirksamer Flächennutzungsplan
Starzach - Bierlingen

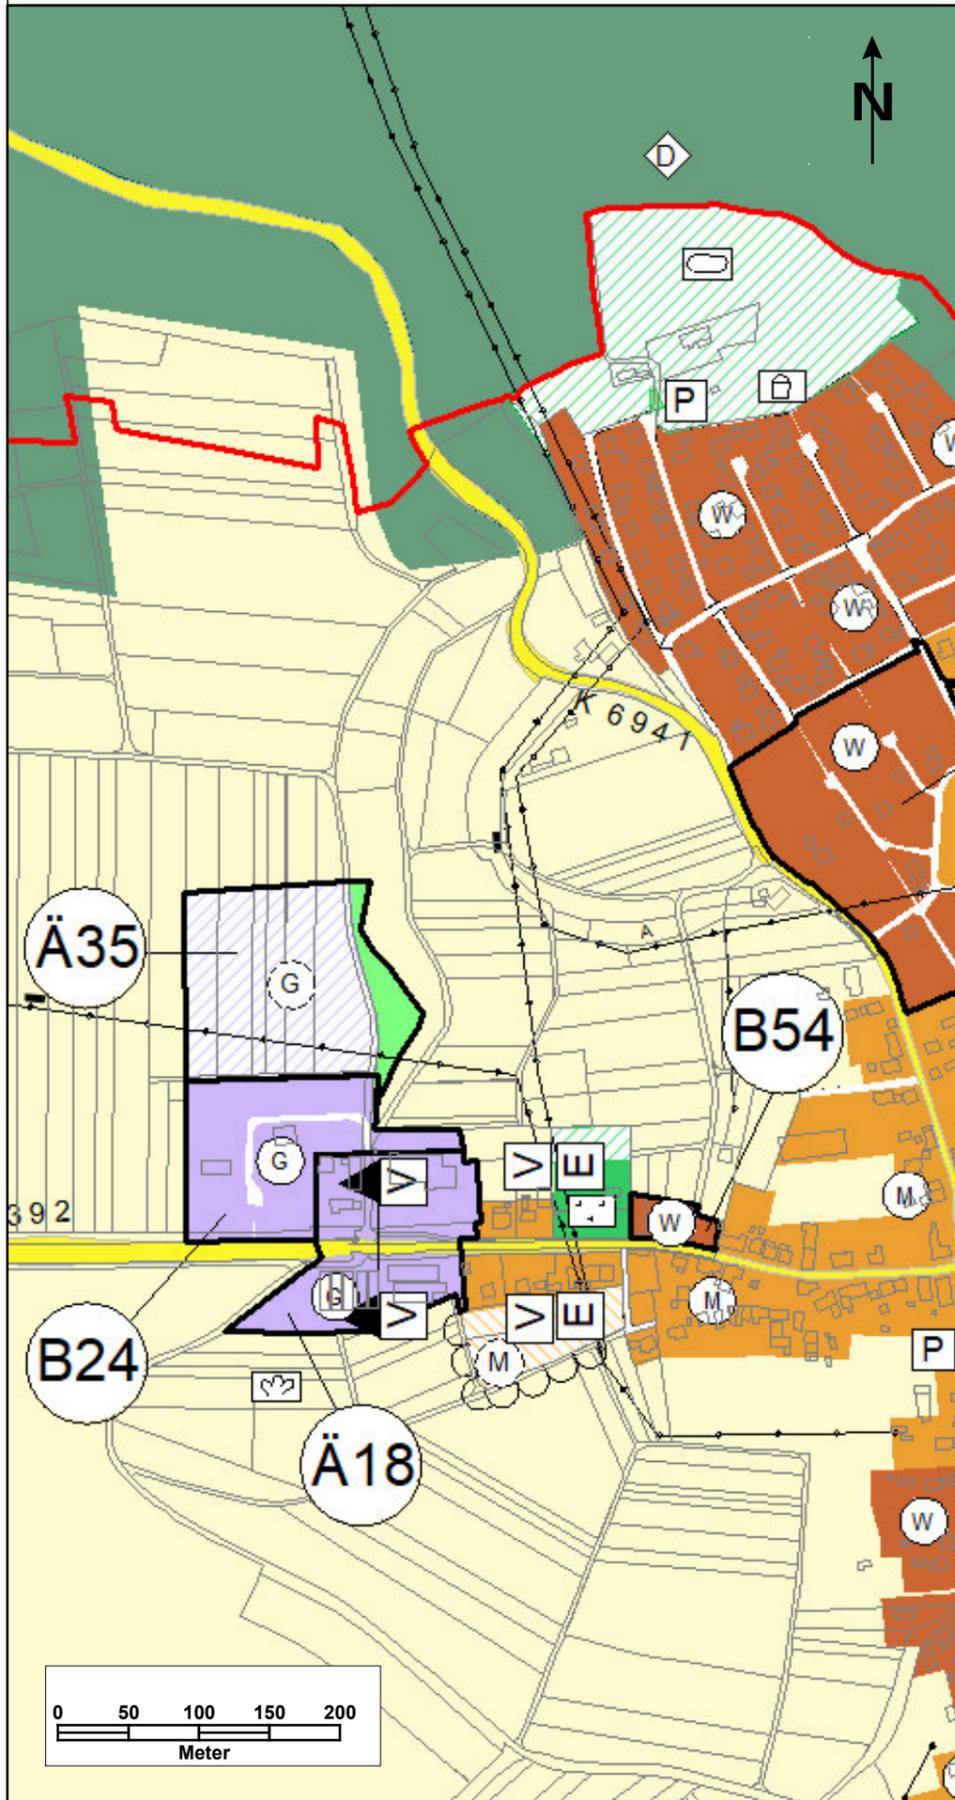

Flächennutzungsplan Starzach - Bierlingen
Berichtigung Nr. 67

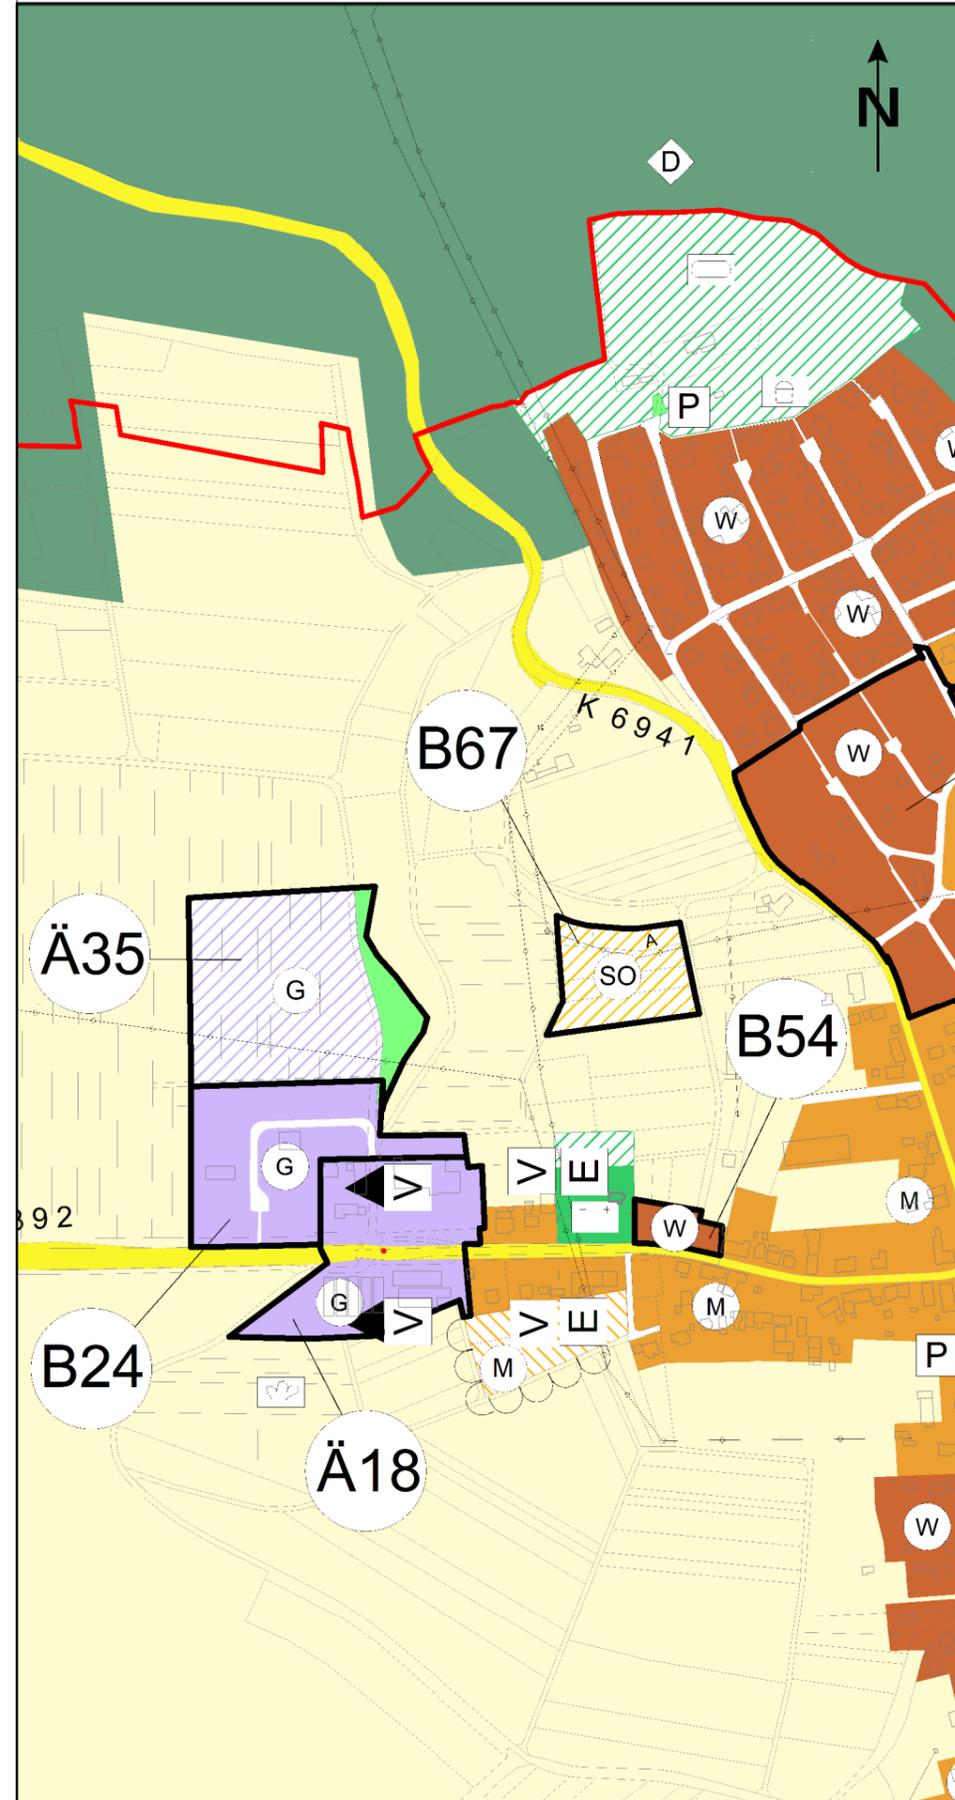

Legende

- Gemarkungsgrenze
- Grenze des Änderungsbereiches
- W Wohnbauflächen
- M Gemischte Bauflächen
- M Gemischte Baufläche Planung
- G Gewerbliche Bauflächen
- G Gewerbliche Bauflächen Planung
- SO Sonstige Sondergebiete Planung
Zweckbestimmung Schuppengebiet
- Überörtliche Straßen
- Grünflächen
- Landwirtschaft
- Wege landwirtschaftlicher Bereich
- F Friedhof

Berichtigung Nr. 67

"Schuppengebiet Bierlingen"
Starzach - Bierlingen

HE / LO

11.12.2020

Vereinbarte Verwaltungsgemeinschaft der Stadt Rottenburg am Neckar
mit den Gemeinden Hirrlingen, Neustetten und Starzach

GEMEINSAMER FLÄCHENNUTZUNGSPLAN

unmaßstäblich

Stadtplanungsamt Rottenburg am Neckar