

Tagesordnungspunkt:

Brücke Pfarrer-Kottmann-Platz
in Rottenburg am Neckar-Dettingen - Baubeschluss

Stand der bisherigen Beratung:

OR:	20.05.2020, Vorstellung der Planung
Gemeinderat	20.10.2020, Baubeschluss
Gemeinderat	26.01.2021, Vergabe der Bauarbeiten




Stadt
Rottenburg
am Neckar






Stadt
Rottenburg
am Neckar





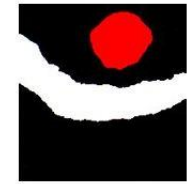



Stadt
Rottenburg
am Neckar

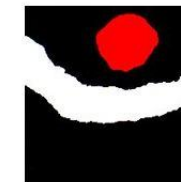


Stadt
Rottenburg
am Neckar

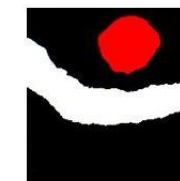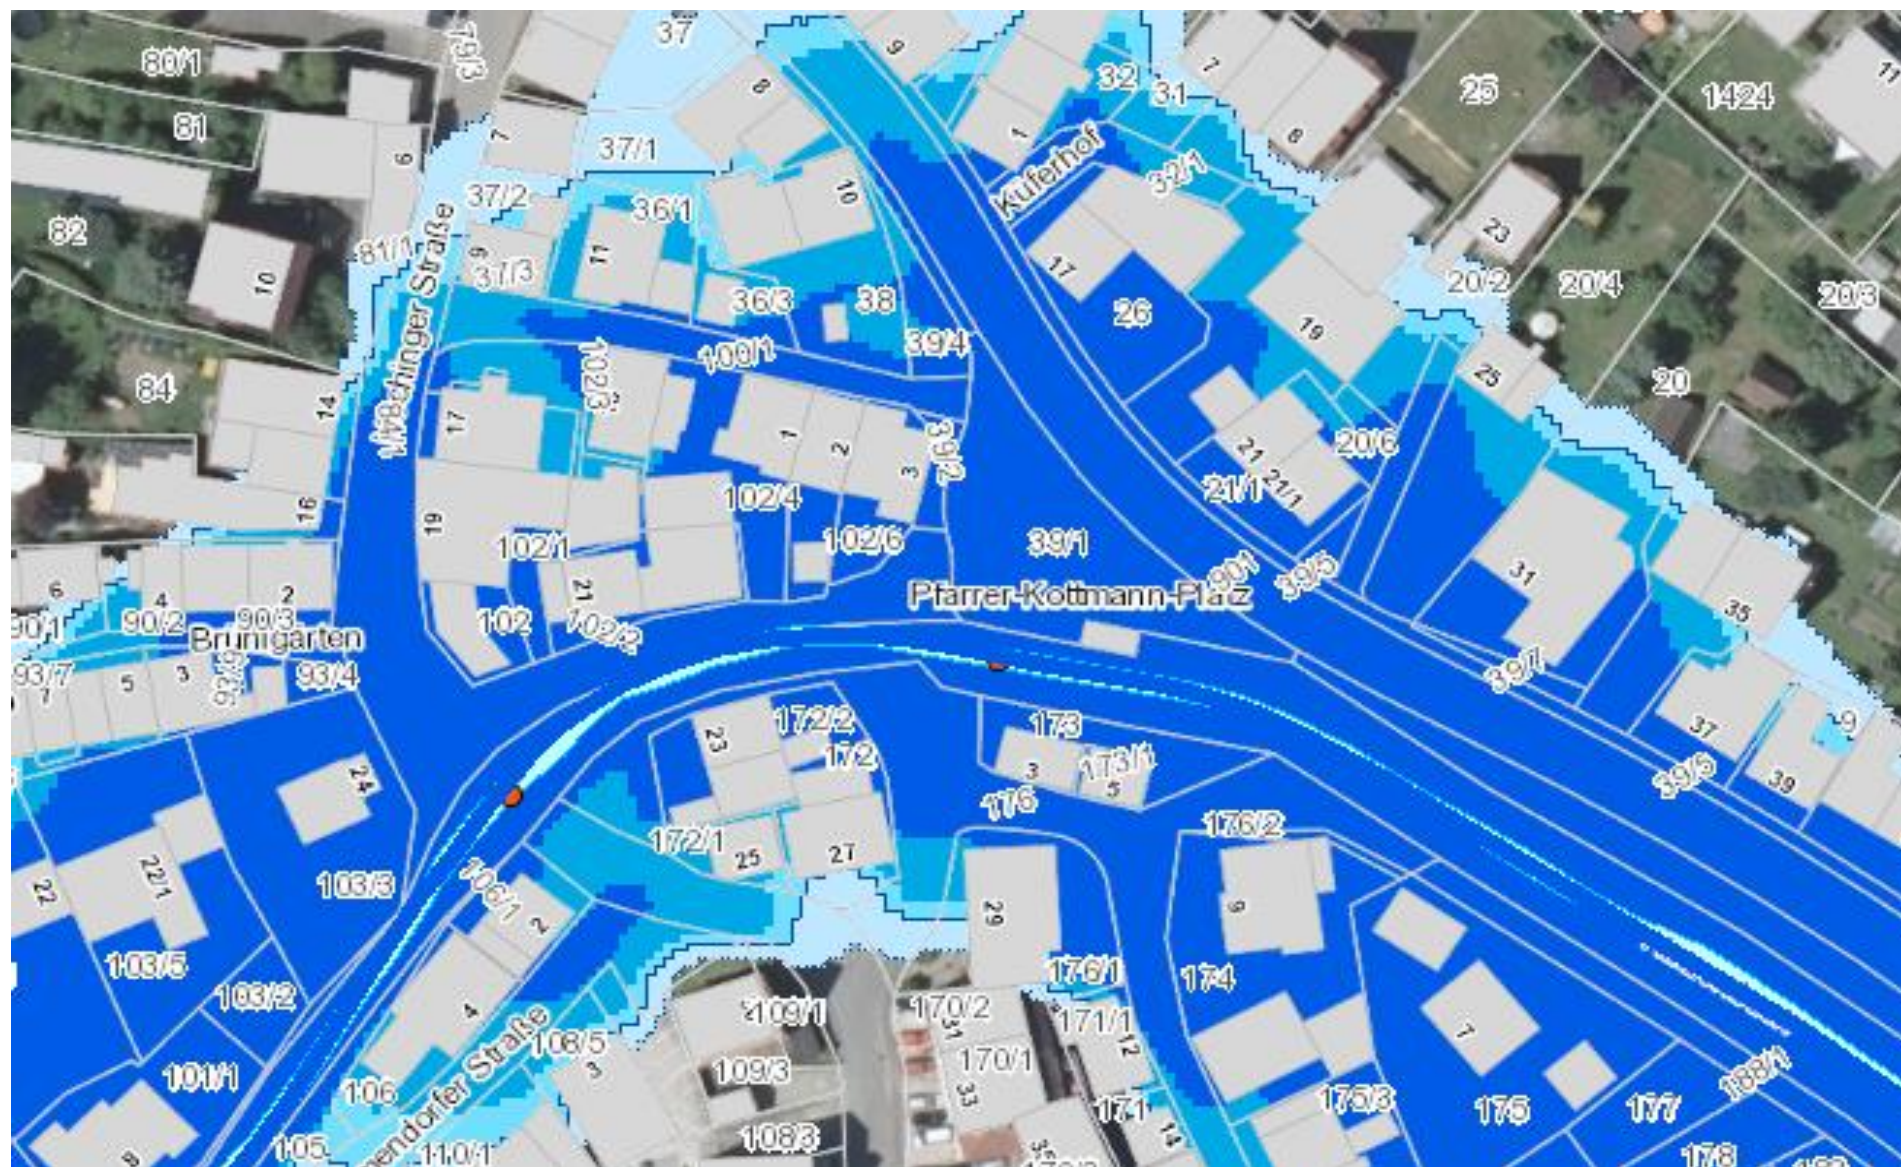


Stadt
Rottenburg
am Neckar




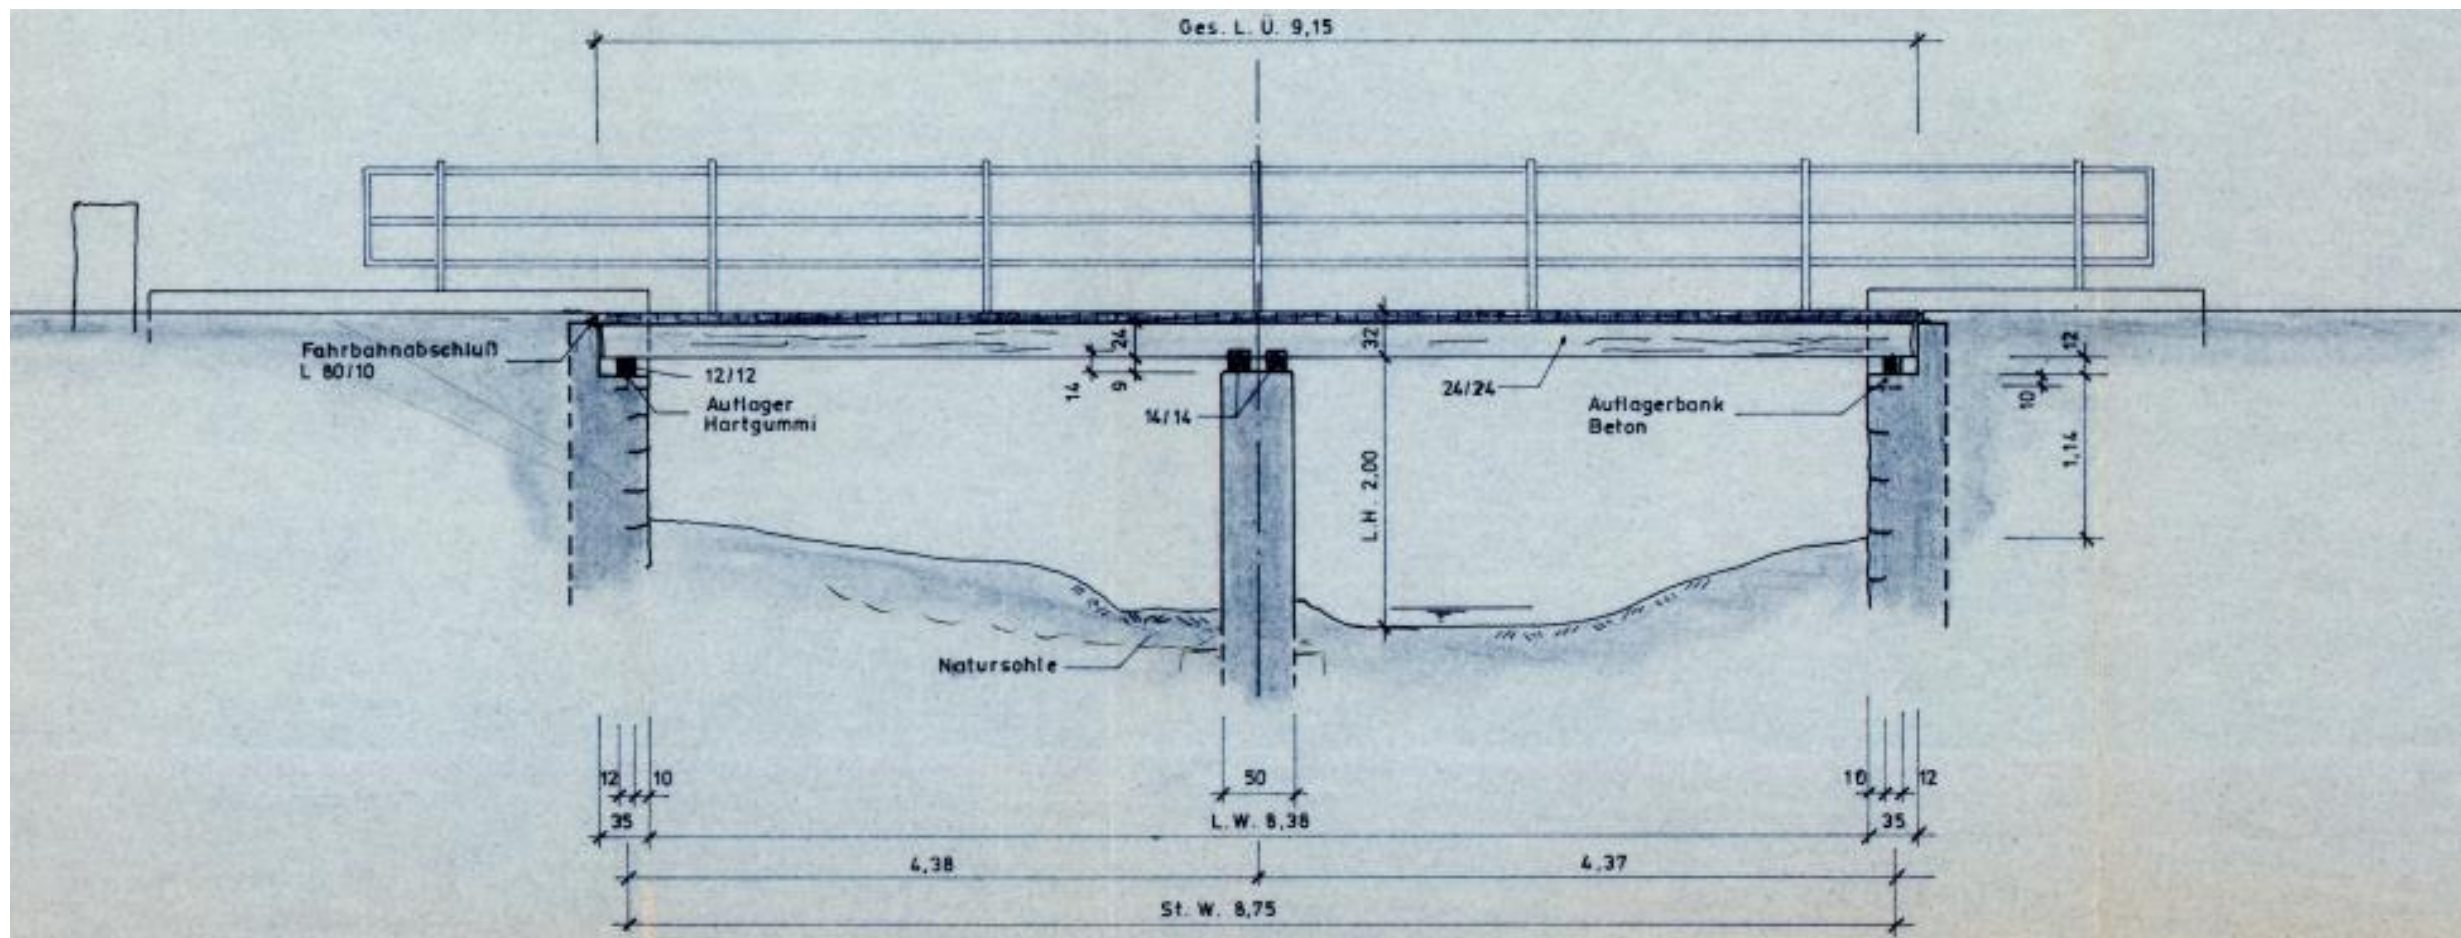
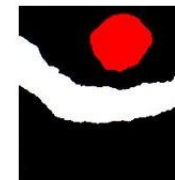


Querschnitt 2 - 2 M 1:25

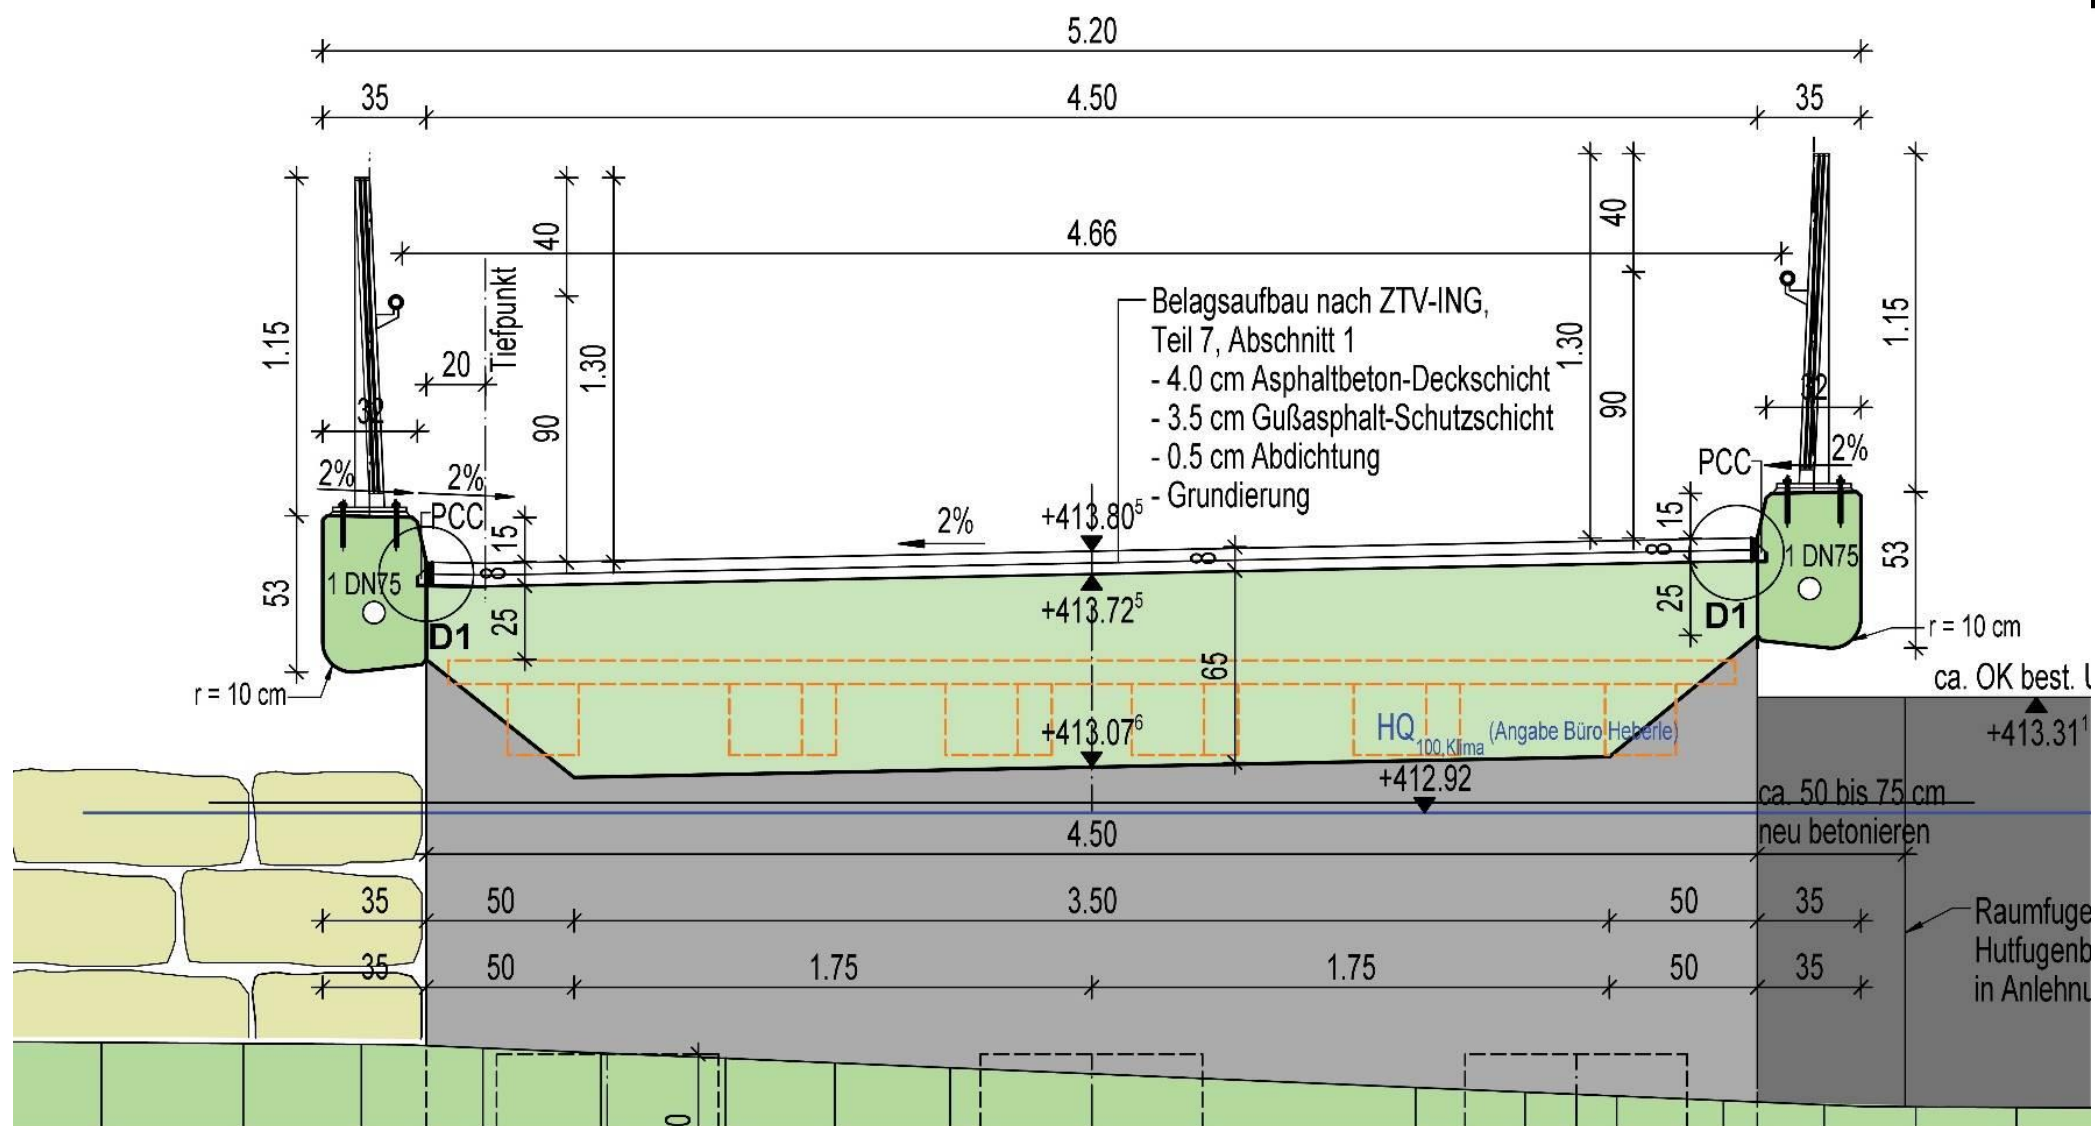


Bestand, Baugrund / Gründung, Leitungen, Geländer

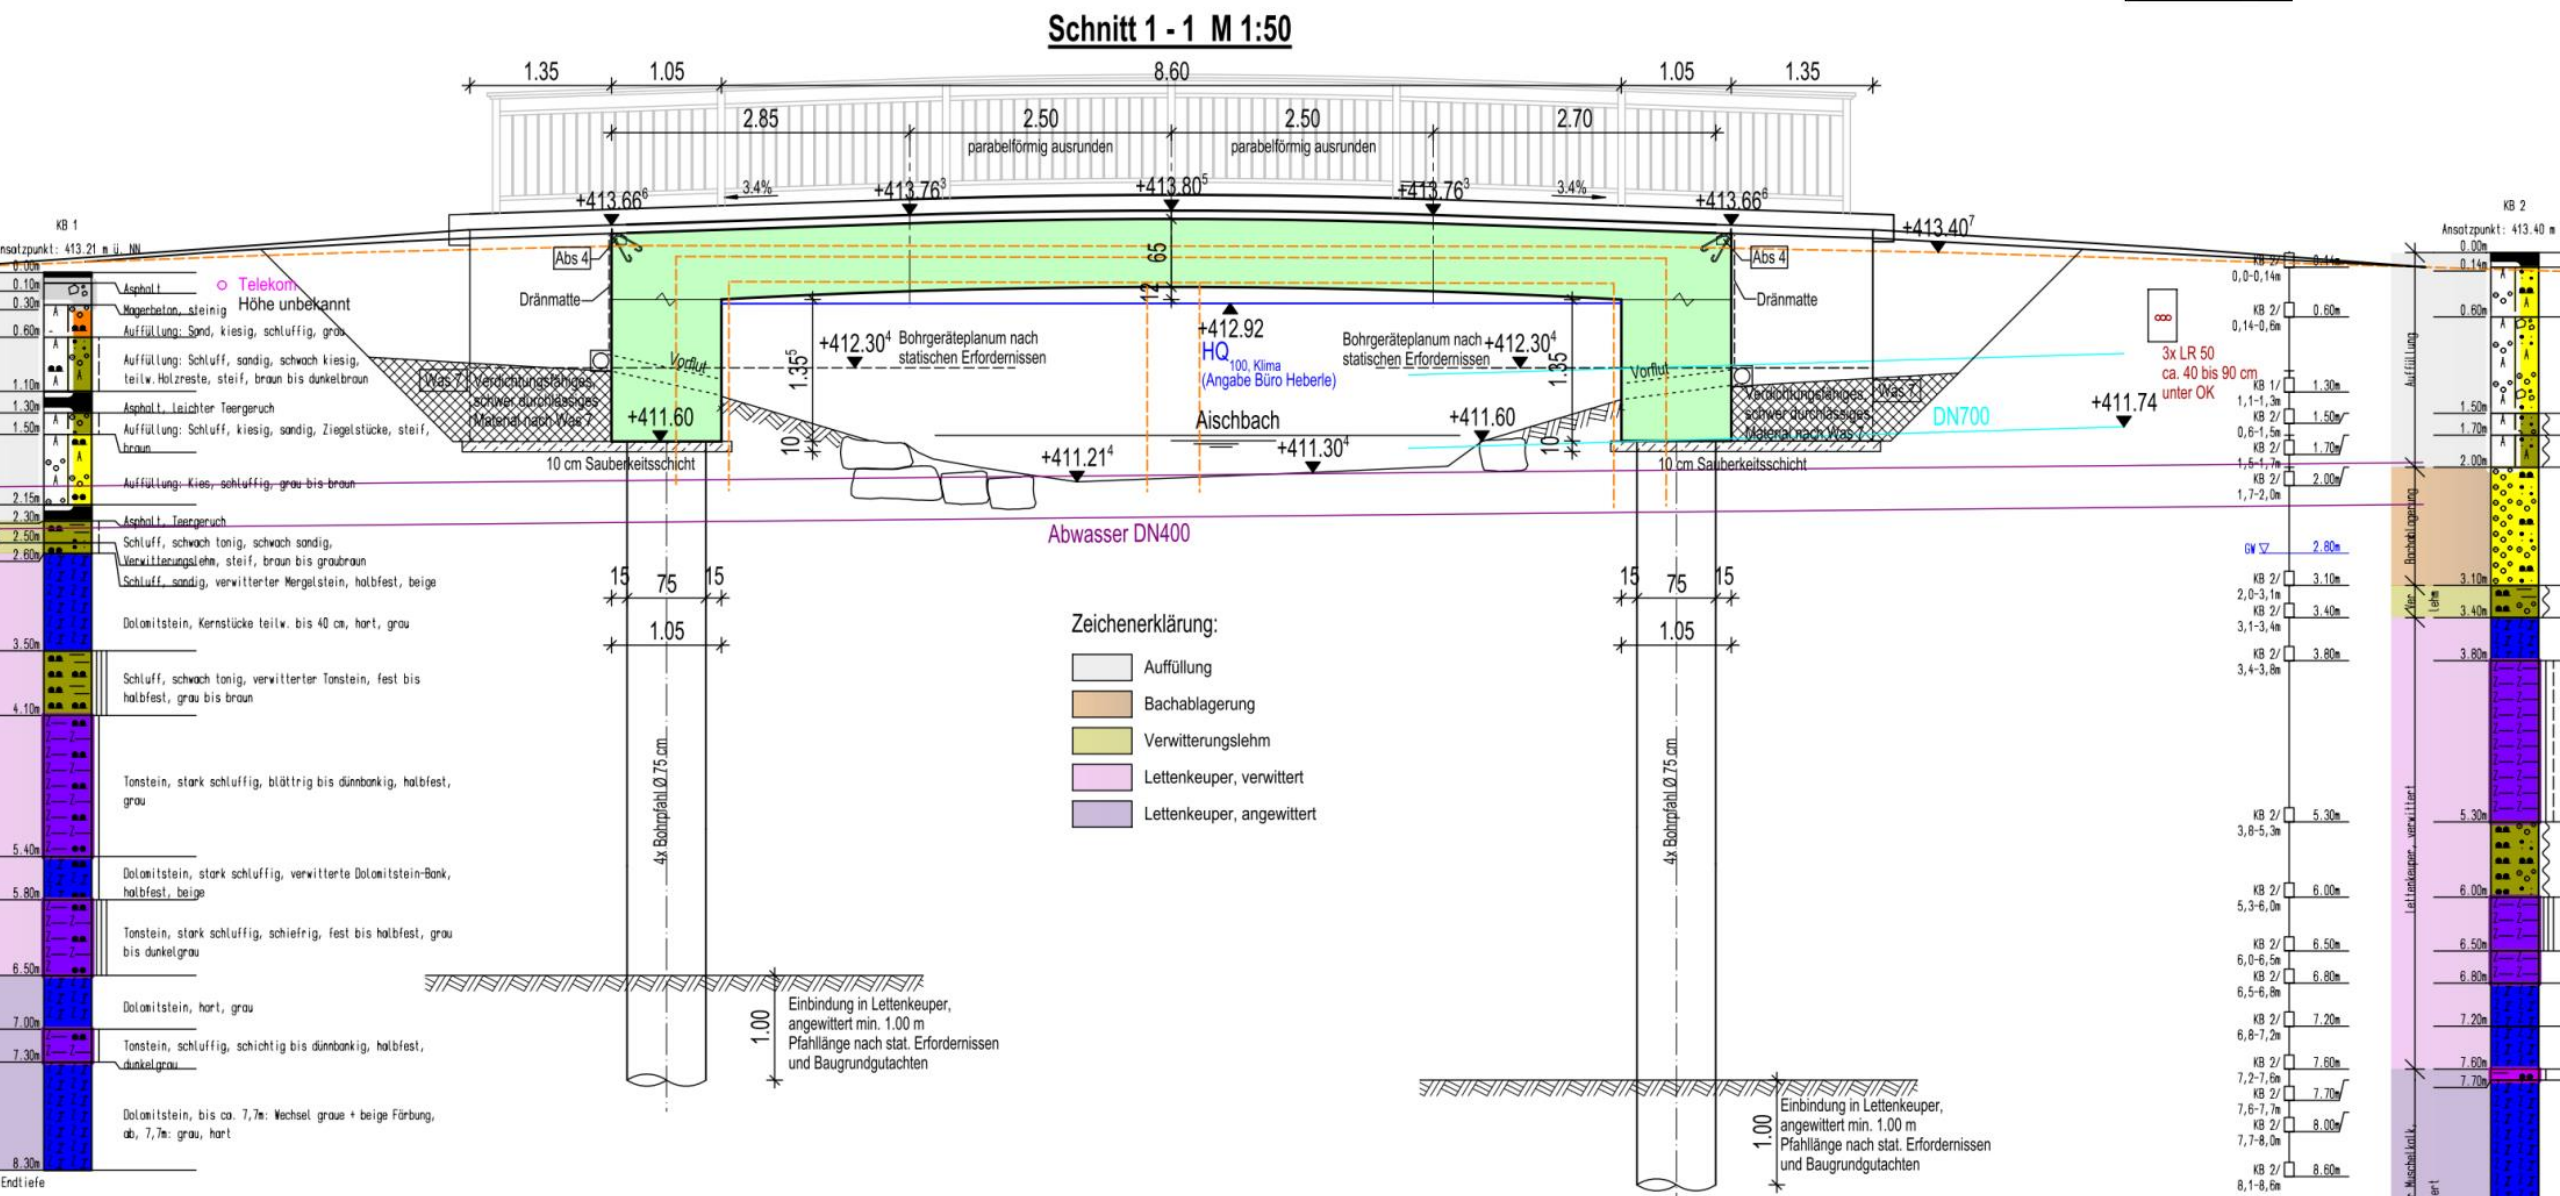

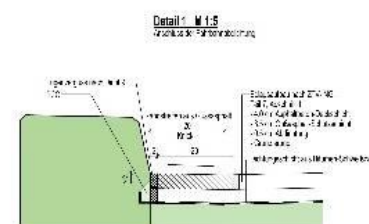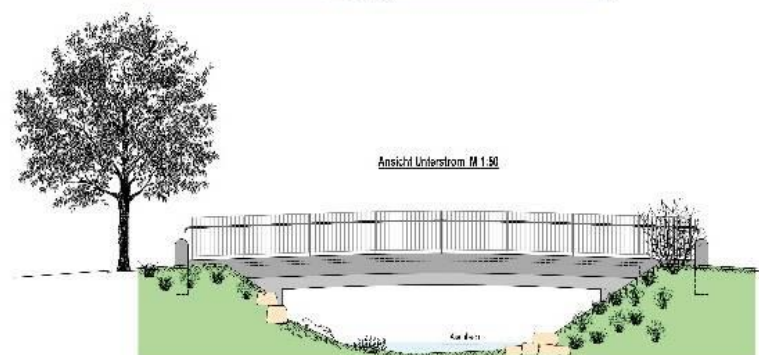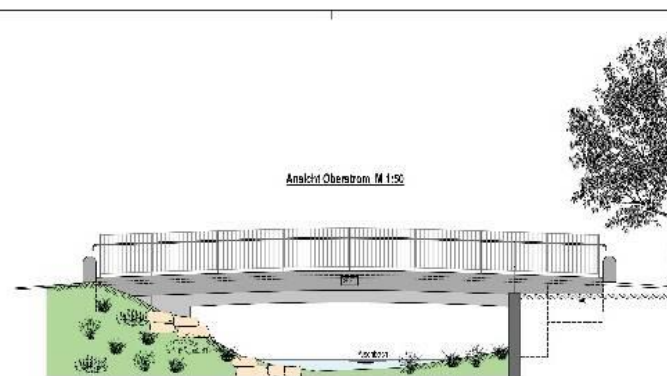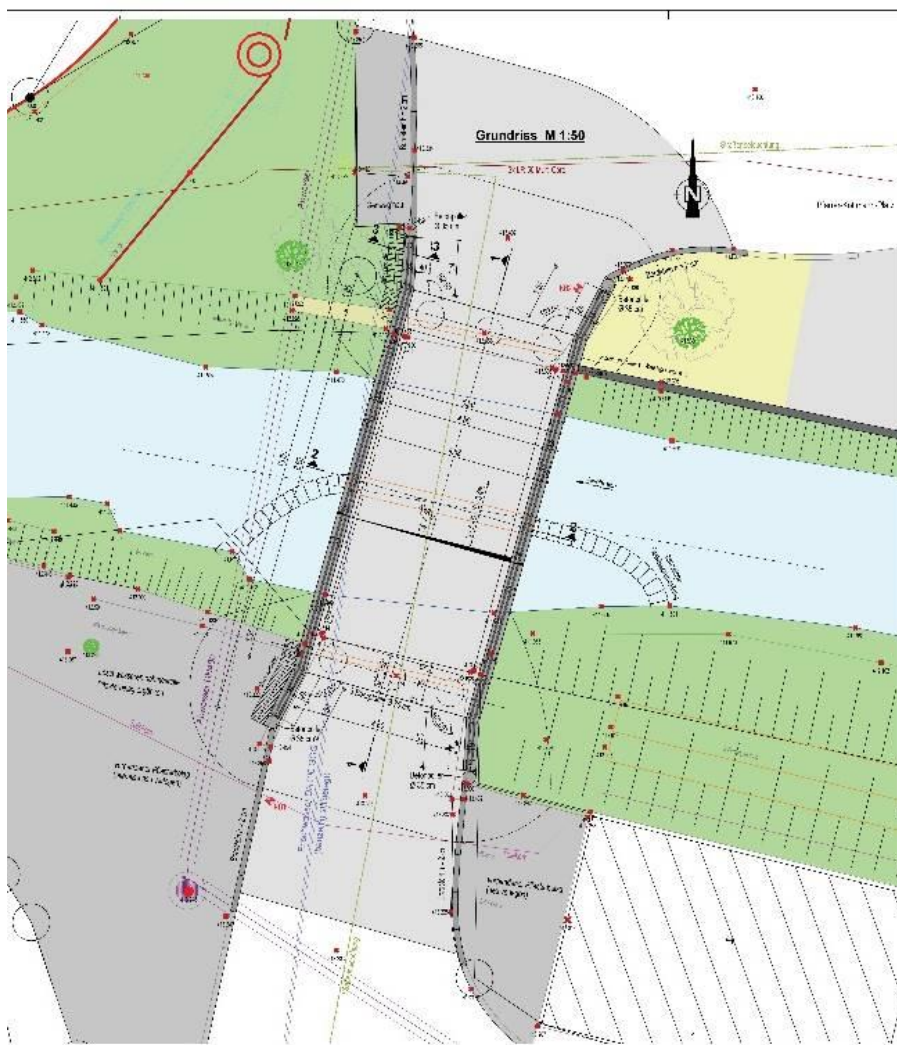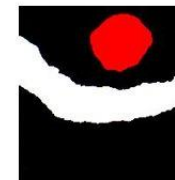



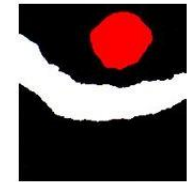

Bauwerksdaten


Bauart	Stahlbeton - Spannbeton - Stahl - Verbund*)	
Verkehrslasten	DIN-EN 1991-2 (LM1)	
Anzahl k der LKW-Fahrstreifen je Überbau	1 Fahrstreifen	
Anzahl LKW pro Jahr je LKW-Fahrstreifen N_{obs}	0.05×10^6	
Beiwert der Verkehrsart $\bar{Q}$	0.82	
Beiwert der Oberflächenrauigkeit f_{at}	1.2	
Einzelstützweiten ($\angle$)	(m)	9.65
Gesamtlänge zw. Endauflagern ($\angle$)	(m)	9.65
Lichte Weite zw. Widerlagern ($\perp$)	(m)	8.60
Kleinste lichte Höhe	(m)	ca. 1.30
Kreuzungswinkel	(gon)	ca. 93
Breite zw. Geländern	(m)	4.66
Brückenfläche	(m ²)	45

Die für die **Brücke am Pfarrer-Kottmann-Platz in Rottenburg am Neckar-Dettingen**

notwendigen Arbeiten wurden am 11.12.2020 öffentlich nach VOB ausgeschrieben.

Die Submission fand am 13.01.2021 statt. Hierbei haben 4 Bieter ein Angebot abgegeben.

Ersatzneubau Aischbachbrücke beim Pfarrer-Kottmann-Platz			
in Rottenburg am Neckar-Dettingen			
Zusammenstellung der Angebotssummen			
Rangfolge	Bieter	Summe	Nachlass
		Brutto	
1.	BSN GmbH & Co. KG	309.663,48 €	
2.		314.491,88 €	5,00%
3.		346.585,36 €	
4.		356.775,60 €	

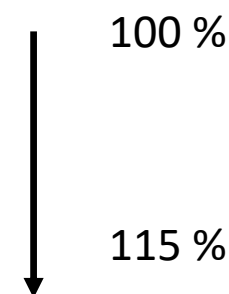

Nach Prüfung und Wertung der Angebote durch das Ingenieurbüro Braun GmbH & Co. KG ist die Firma BSN GmbH +Co. KG, Robert-Bosch-Str. 1 in 72116 Mössingen, mit einer geprüften Bruttoangebotssumme von 309.663,48 € der günstigste Bieter.

Die Gesamtkosten (incl. Nebenkosten und Honorar) belaufen sich auf ca. 400.000,00 €.



Baubeschluss im

GR 20.10.2020

Ausgabe LV/ Veröffentlichung

11.12.2020

Ablauf der Angebotsfrist

24.11.2020, 15:00 Uhr

Submission

13.01.2021

Vergabe (GR)

26.01.2020

Baubeginn

15. Mai 2021

Fertigstellung

15.12.2021

Beschlussantrag:

Beschlussantrag:

Der Gemeinderat vergibt die Tief- und Straßenbauarbeiten für den Neubau der Brücke Pfarrer-Kottmann-Platz in Rottenburg am Neckar - Dettingen mit der geprüften Bruttoangebotssumme von **309.663,48 €** an die Firma BSN GmbH +Co.,KG Robert-Bosch-Str. 1 in 72116 Mössingen.

Danke für Ihre
Aufmerksamkeit!