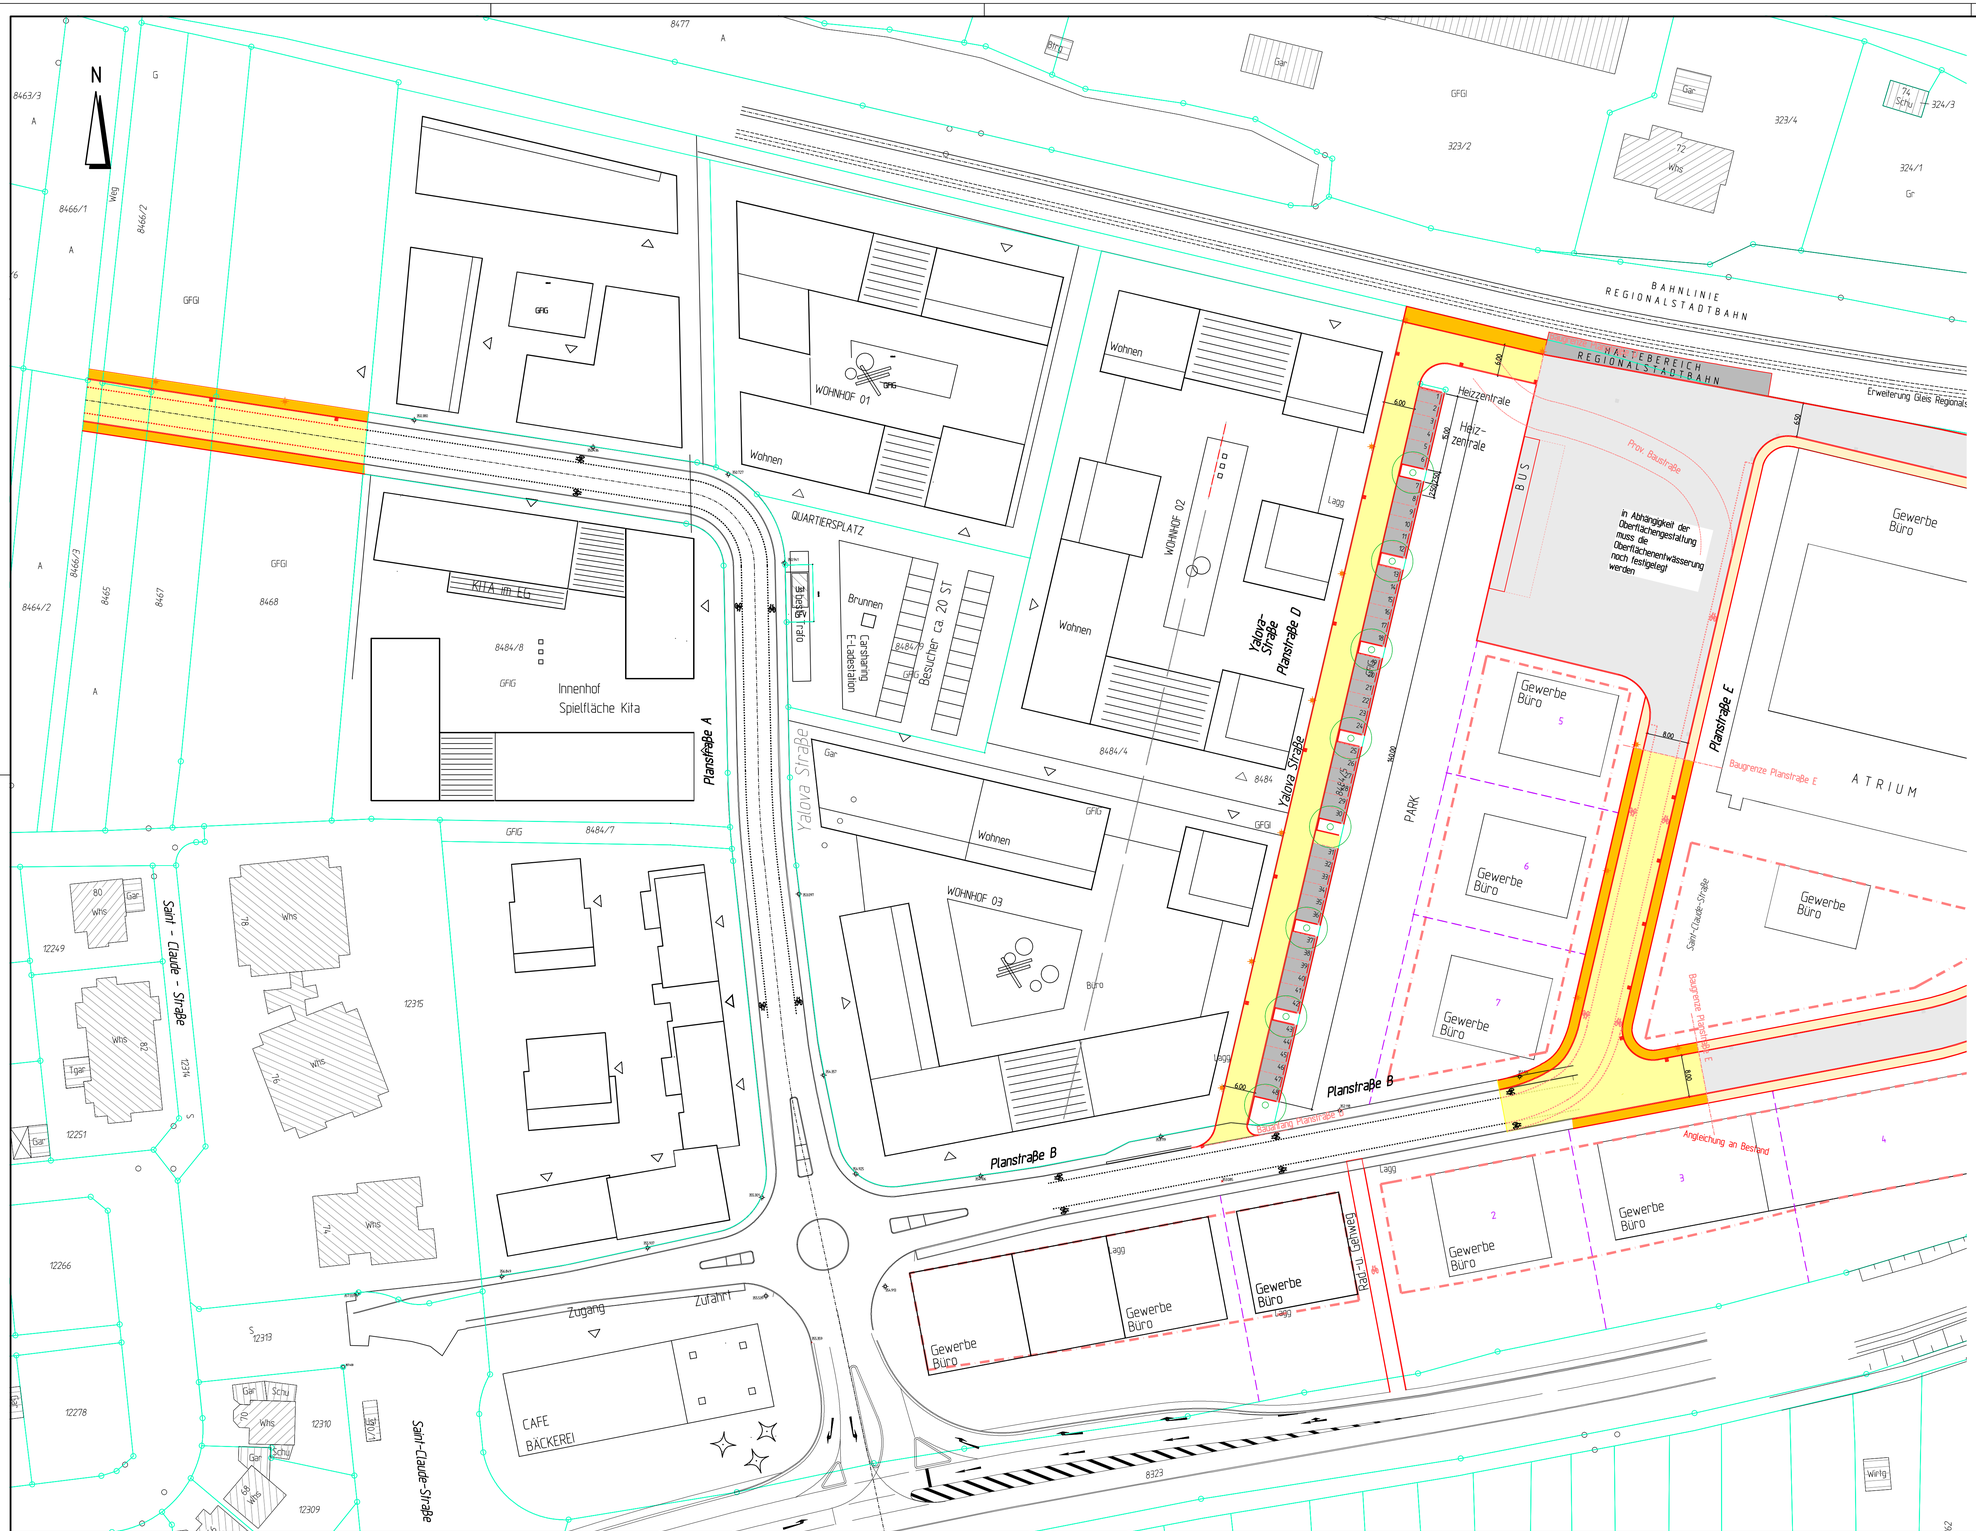

Zeichenerklärung

- gepl. Fahrbahnrand
- gepl. Straßeneinlauf
- gepl. Straßeneinlauf - späterer Ausbau
- gepl. Straßenbeleuchtung
- best. Straßenbeleuchtung
- gepl. Straße, asphaltiert
- gepl. Straße, asphaltiert - späterer Ausbau
- gepl. Gehweg
- gepl. Gehweg - späterer Ausbau

Vorentwurf

Nr.	Änderungen	Datum	Name

RAIDT und GEIGER
Ingenieurbüro für Bauwesen und Umwelttechnik

Maieräckerstraße 25
72108 Rottenburg a.N.
Tel. 07472/9624-0
Fax 07472/962420
RAIDTundGEIGER@t-online.de

Stadt Rottenburg am Neckar

				Datum	Name
Anlage	4.12	Erschließung Mischgebiet 'Dätzweg II'			
Projekt	699		Bearb.	Dez. 2020	ha
Maßstab	1 : 500	Straßenplanung Gestalltungsplan	Gez.	Dez. 2020	ha
Format	0.00x0.00 0.00 qm		Gepr.	Dez. 2020	--

Der Bauherr:
Rottenburg,

Der Planverfasser:
Rottenburg, 04.12.2020