Regelquerschnitt - Straße A Erweiterung

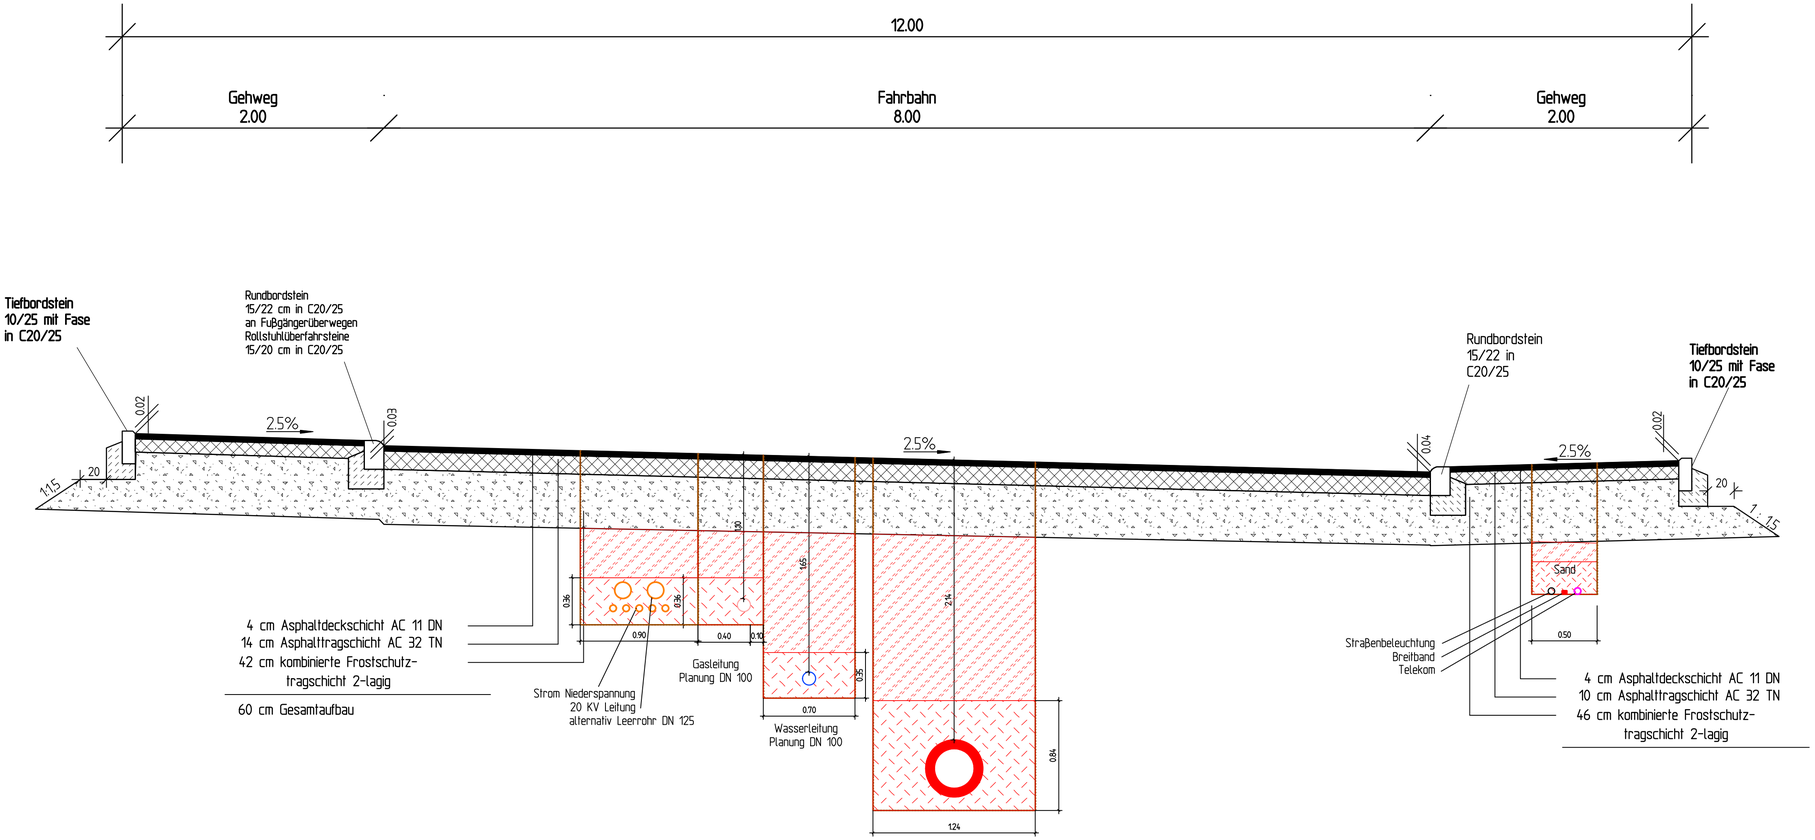

Vorentwurf

Nr.	Änderungen	Datum	Name

RAIDT und GEIGER
Ingenieurbüro für Bauwesen und Umwelttechnik

Maieräckerstraße 25
72108 Rottenburg a.N.
Tel. 07472/9624-0
Fax 07472/962420
RAIDTundGEIGER@t-online.de

Stadt Rottenburg am Neckar

				Datum	Name
Anlage	4.22	Erschließung Gewerbepark Dätzweg II			
Projekt	699		Bearb.	Dez. 2020	ha
Maßstab	1 : 25	Straßenbau	Gez.	Dez. 2020	ha
Format	0,00x0,00 0,00 qm	Regelquerschnitt Planstraße A	Gepr.	Dez. 2020	--

Der Bauherr:
Rottenburg,

Der Planverfasser:
Rottenburg, 03.12.2020

M:\RDT\VERKEHR\LV\2019\Str\699_RQ_2.dwg 2020-12-07 09:27:48