

E2.01 Entwurf
Maßstab: 1:500

Edelmannstraße

Seltenbach ->

Seltenbach ->

FUSSWEG 5

FUSSWEG 5

PFG 2
gesamt: 527 m2

Quartier II

WOHNSTRASSE 2

WOHNSTRASSE 4

WOHNSTRASSE 3

SENIORENRESIDENZ

WOHNSTRASSE 6

FUSSWEG 6

FUSSWEG 7

WOHNSTRASSE 5

WOHNSTRASSE 3

WOHNSTRASSE 5

Wasserschutzzone III + IIIA

PFG 4
461 m2

WOHNSTRASSE 1

PFG 4
530 m2




Multifunktionstrainer



"Seiltanz"



"Kamelritt"

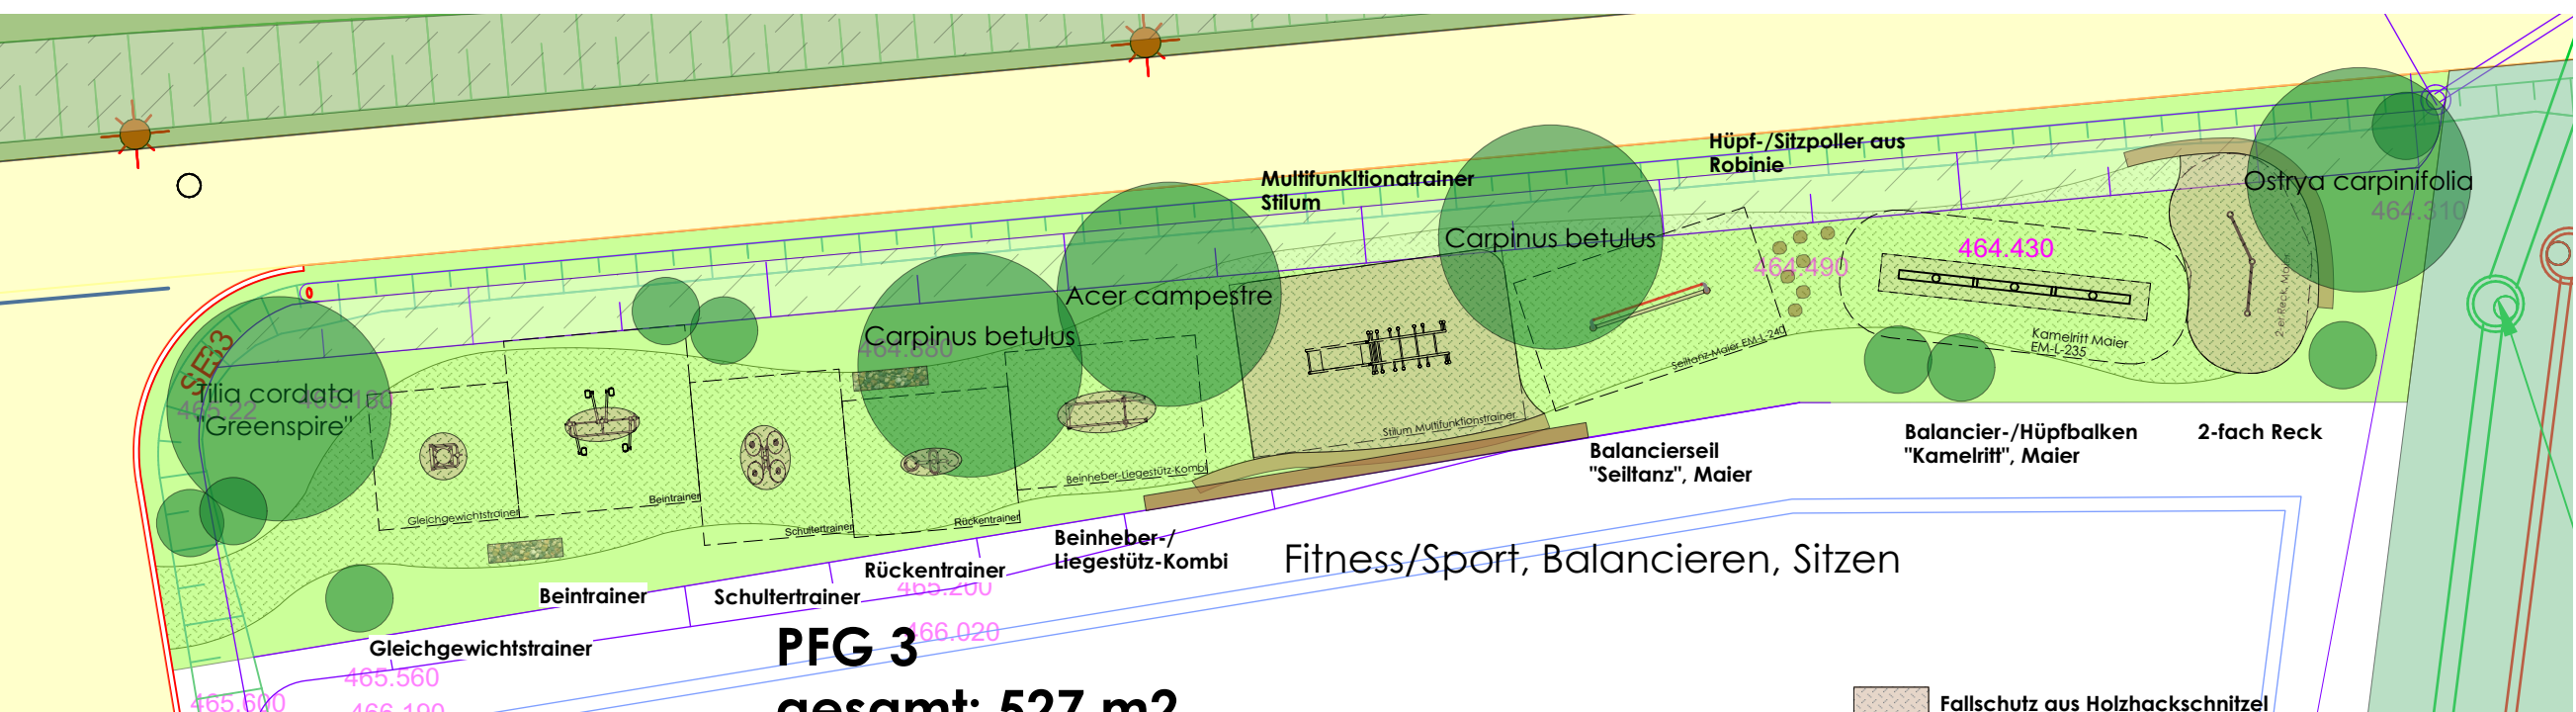

PFG 3
gesamt: 527 m2

Fitness/Sport, Balancieren, Sitzen

Fallschutz aus Holzhacksnitzel
Rasen
Wiese, 2-schürlig



Gleichgewichtstrainer



Beintrainer



Schultertrainer



Rückentrainer



Beinheber-Liegestütz-Kombi

E2.02 Ausschnitt Spielfläche
Maßstab: 1:200

Projektbezeichnung
RO. Ergenzungen
Baugebiet Öchsner II
Grünflächen/Ausgleichsmaßnahmen

Planbezeichnung
Entwurf

Projektnummer
Planummer
E_002

Maßstab
Datum
1:500/1:200
07.12.2020

Planformat
gez.
Index
A1
wi

Bauherr
Stadt Rottenburg am Neckar
Tiefbauamt
Marktplatz 18
72108 Rottenburg am Neckar

Architekt
W. Landschaftsarchitektur
Christine Widmaier Dipl.Ing.(FH)
Freie Garten- und Landschaftsarchitektur
Magdeburger Straße 8, 72108 Rottenburg
Tel. 07472-916265 Mobil 0175-4144509