

Beschlussvorlage Nr. 2021/001

16.12.2020

Federführend:	Tiefbauamt Jürgen Klein	Beteiligt:	Stadtkämmerei
----------------------	------------------------------------	-------------------	----------------------

Tagesordnungspunkt:
Gewerbepark Dätzweg (DHL) BA 2
-Vergabe der Tiefbauarbeiten

Beratungsfolge:

Gemeinderat	02.03.2021	Entscheidung	öffentlich
--------------------	-------------------	---------------------	-------------------


Stand der bisherigen Beratung:

14.06.2016 GR: Baubeschluss

Stadt Rottenburg am Neckar


Erschließung Gewerbepark Dätzweg

Übersichtskarte


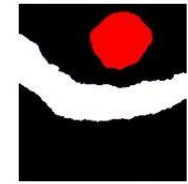



Stadt
Rottenburg
am Neckar



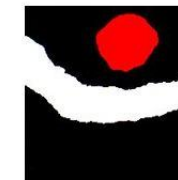

Stadt
Rottenburg
am Neckar

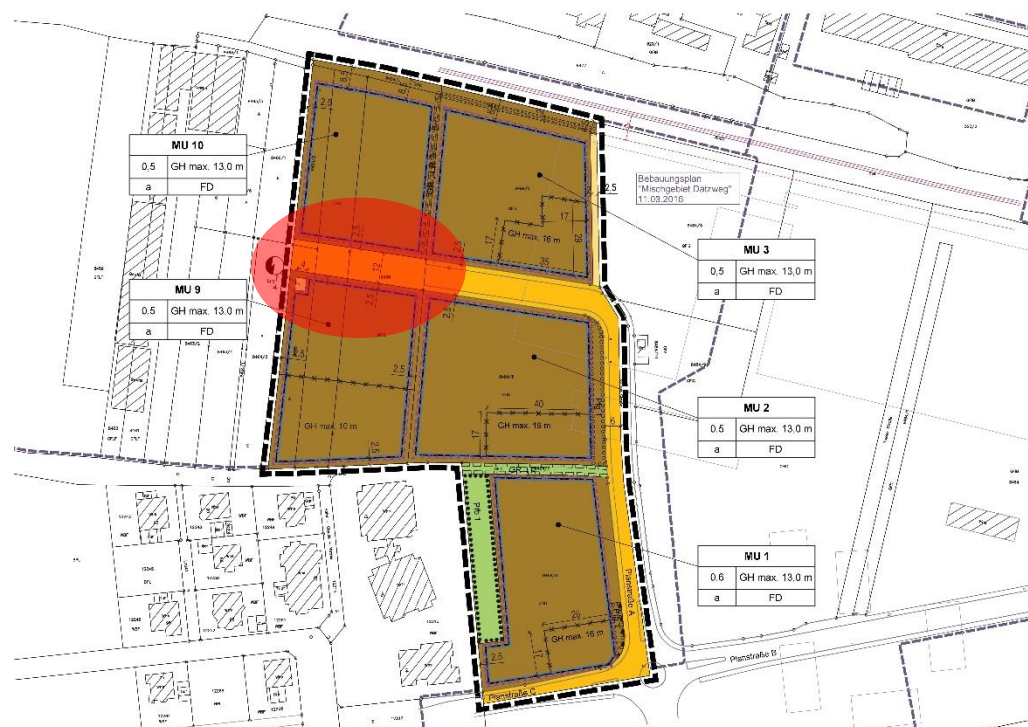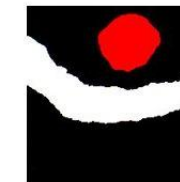

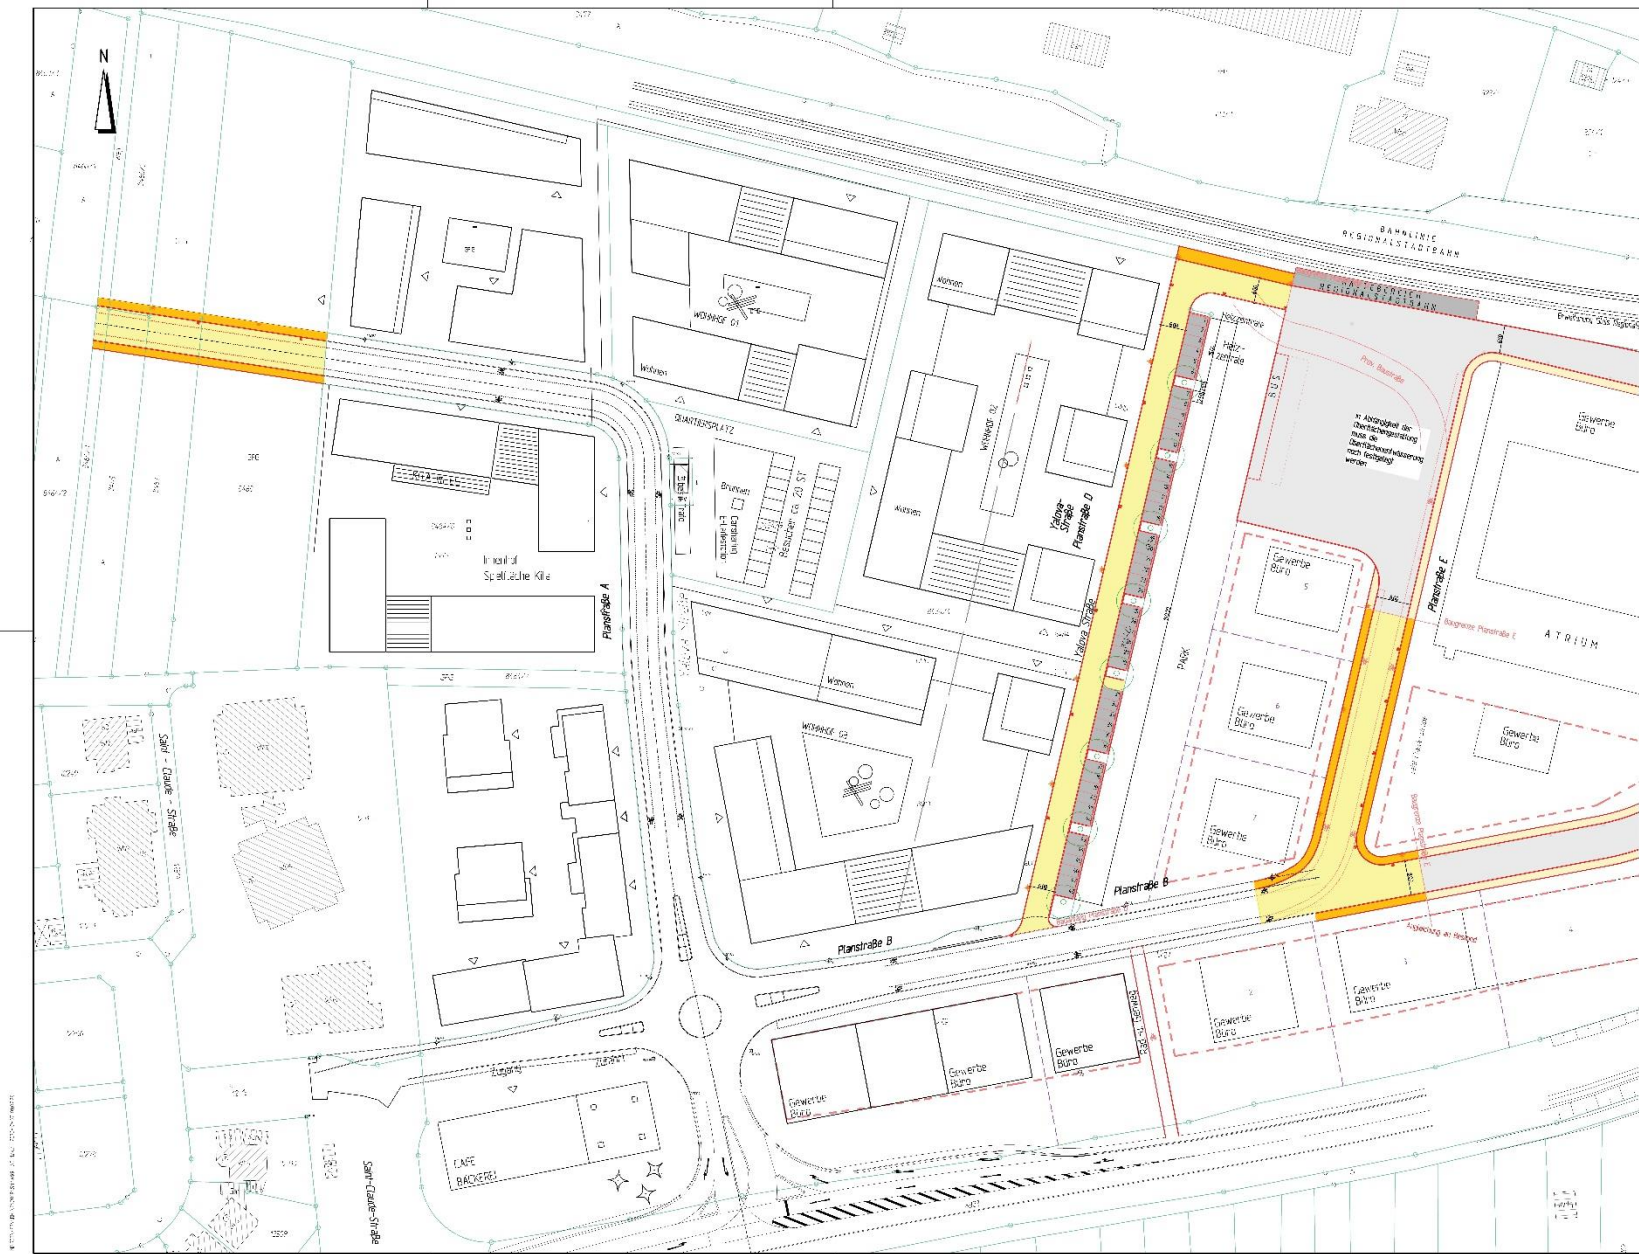


Zeichenerklärung

- gepl. Fahrbahnrand
- gepl. Straßeneinfahrt
- gepl. Straßeneinfahrt - späterer Ausbau
- gepl. Straßeneinfahrt
- best. Straßeneinfahrt
- gepl. Straße, asphaltiert
- gepl. Straße, asphaltiert - späterer Ausbau
- gepl. Gehweg
- gepl. Gehweg - späterer Ausbau



Vorentwurf



Nr.	Änderungen	Datum	Stempel


RAIDT und GEIGER		Rottenburger Str. 20 72109 Rottenburg a.N. Tel. 07147/7804-0 Fax 07147/7804-20	
Ingenieurbüro für Bauplanung und Umwelttechnik			
Stadt Rottenburg am Neckar			
Anlage	4.12	Erschließung Mischgebiet 'Dolzweg II'	
Projekt	091		
Kriterien	1:500		
Planart	best.		
Der Baubereich:		Der Planverfasser:	
Rottenburg		Rottenburg, 04.12.2020	

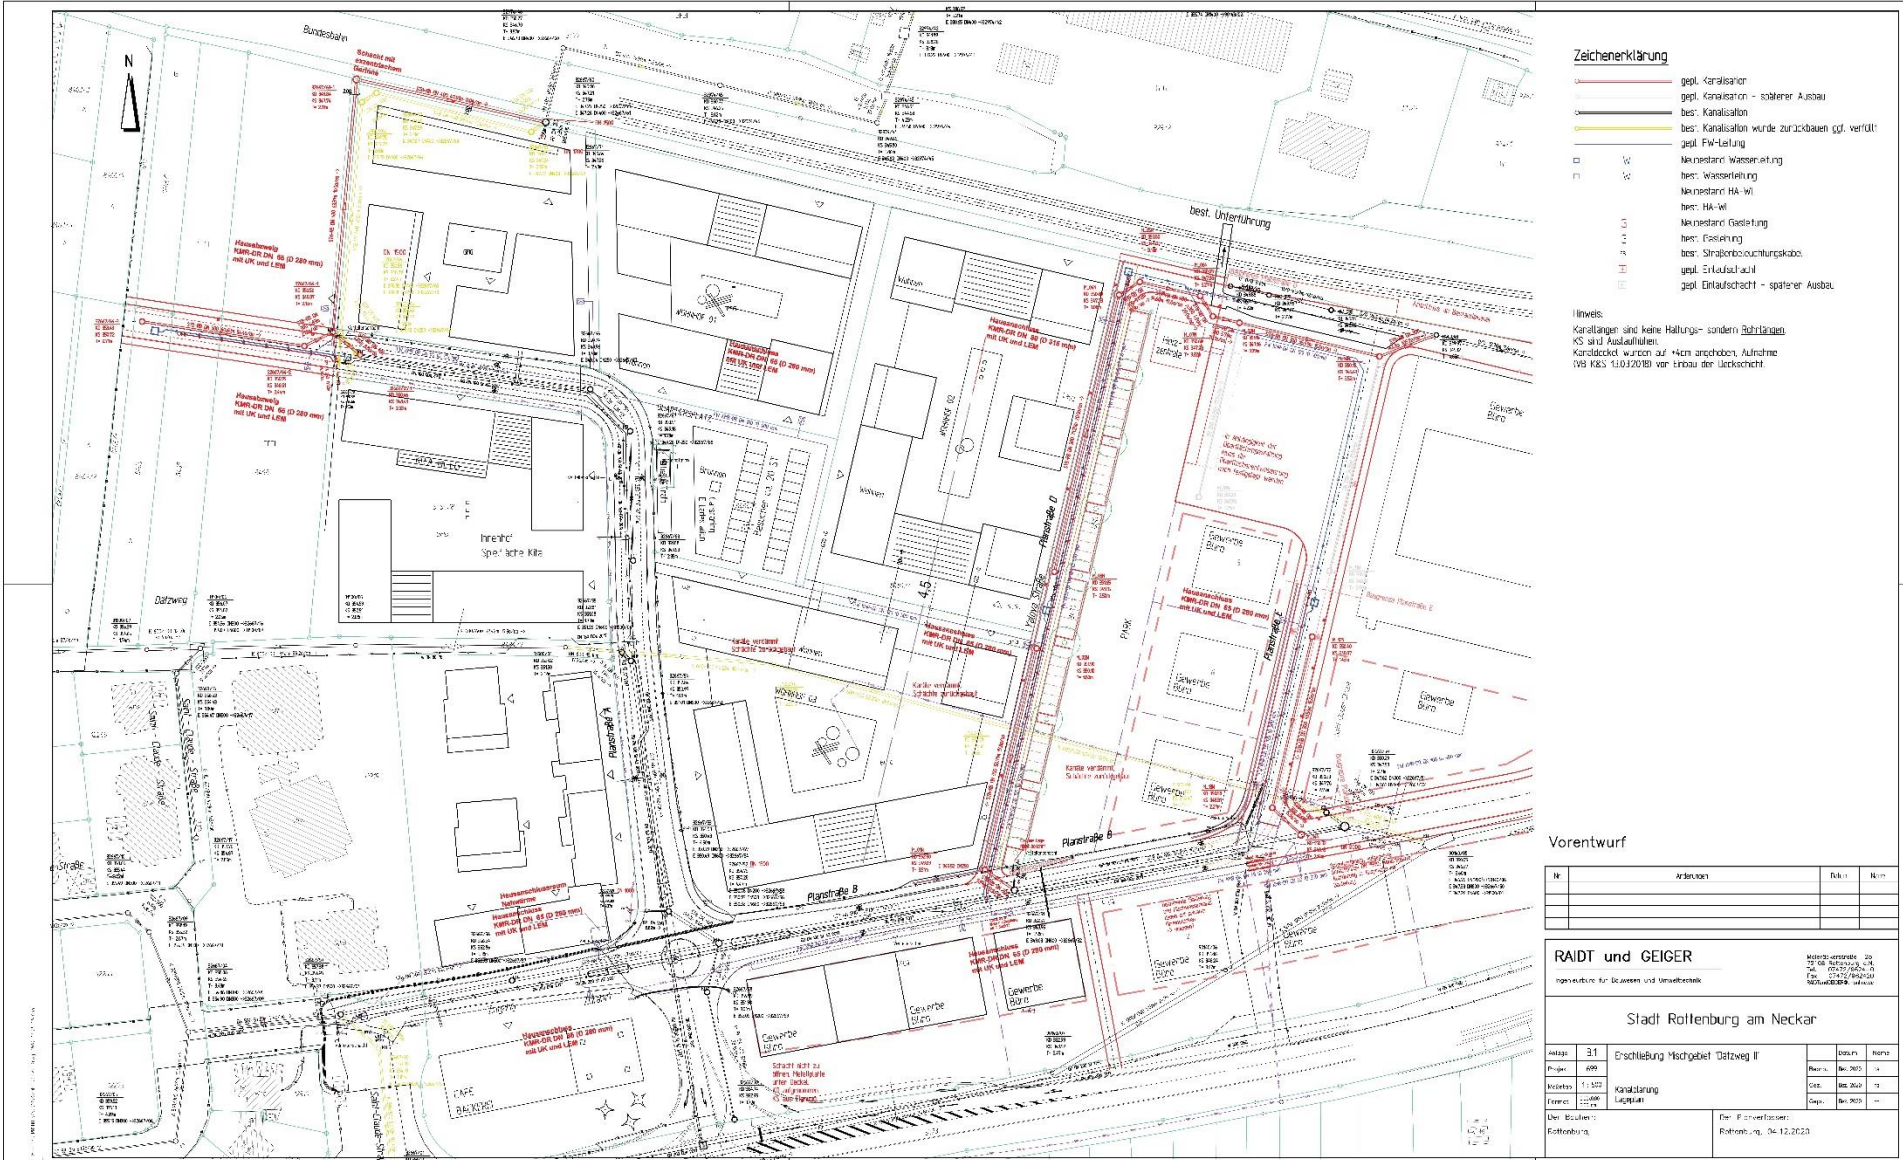



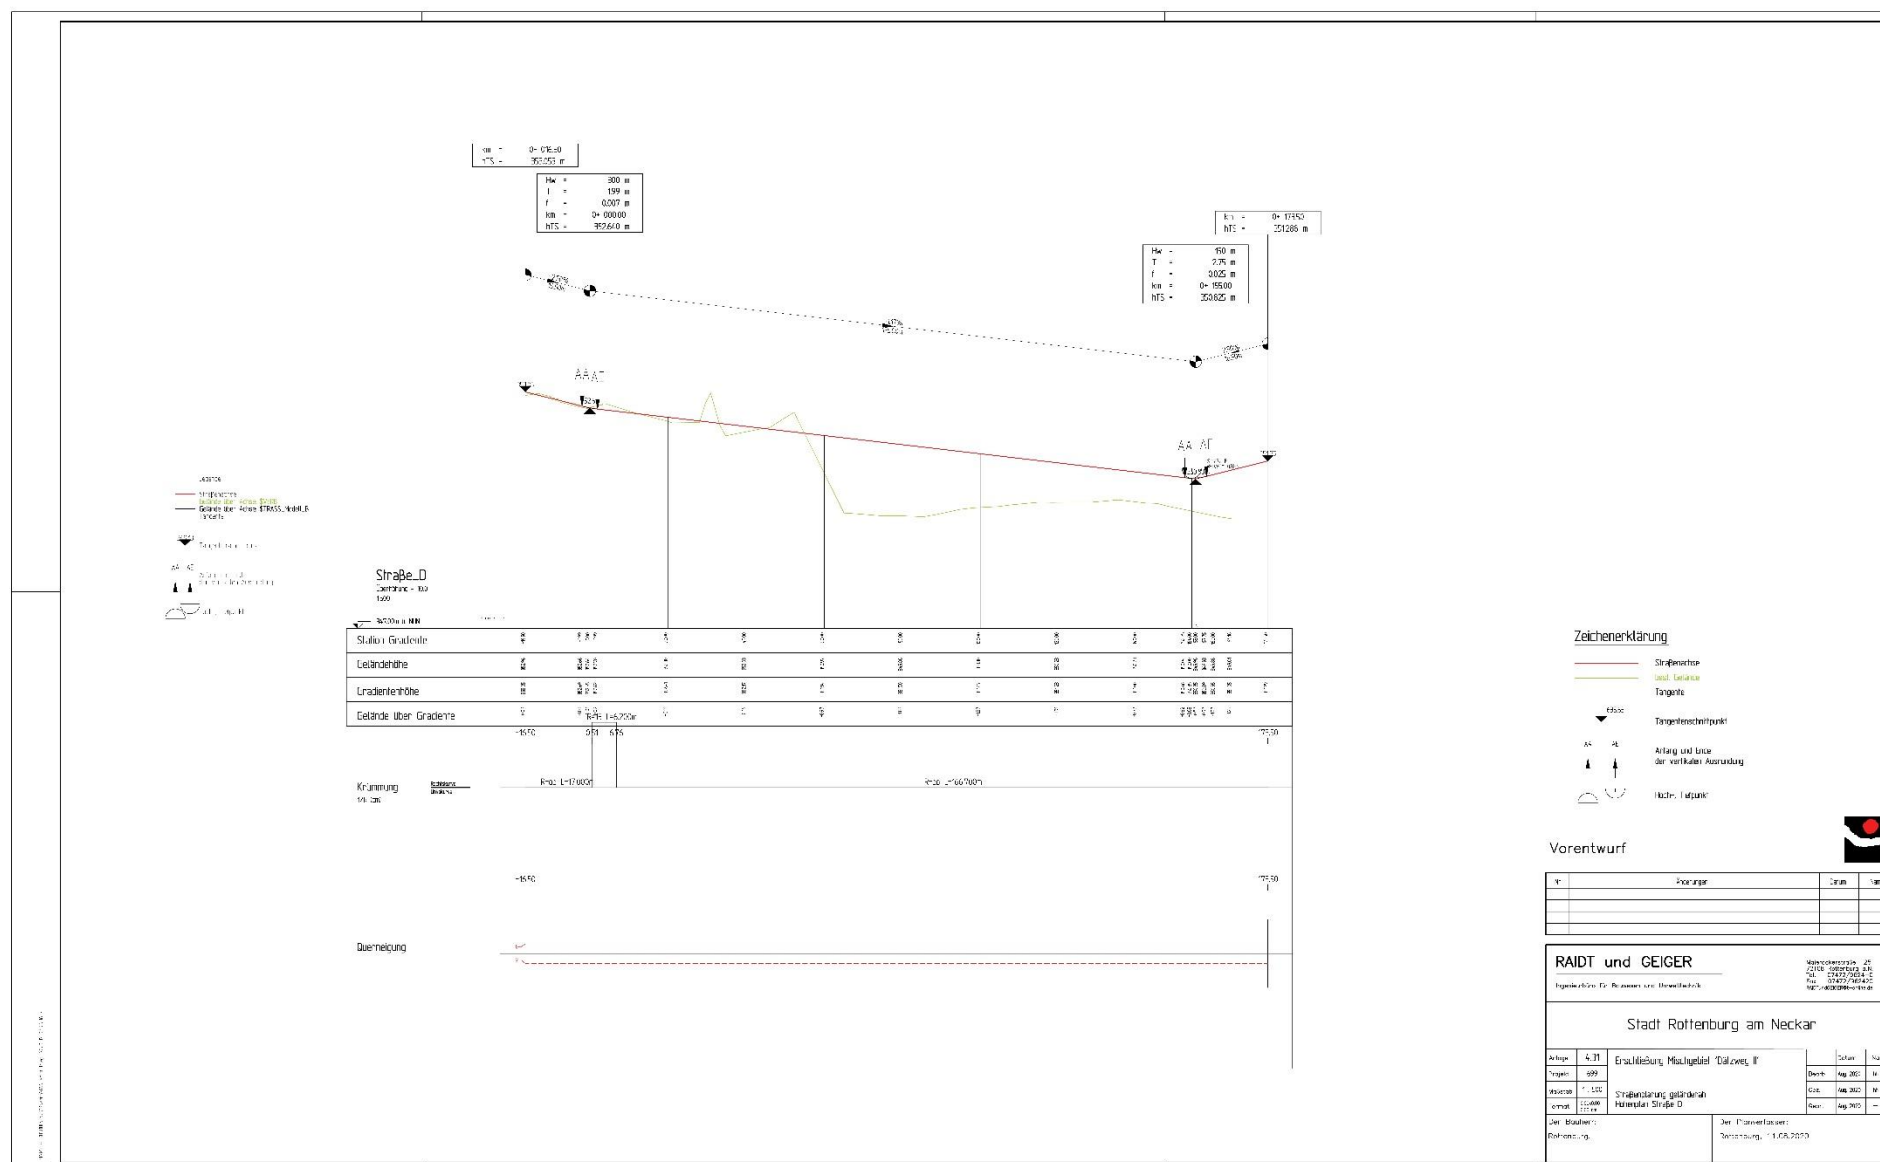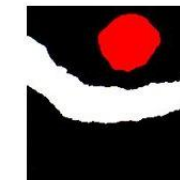


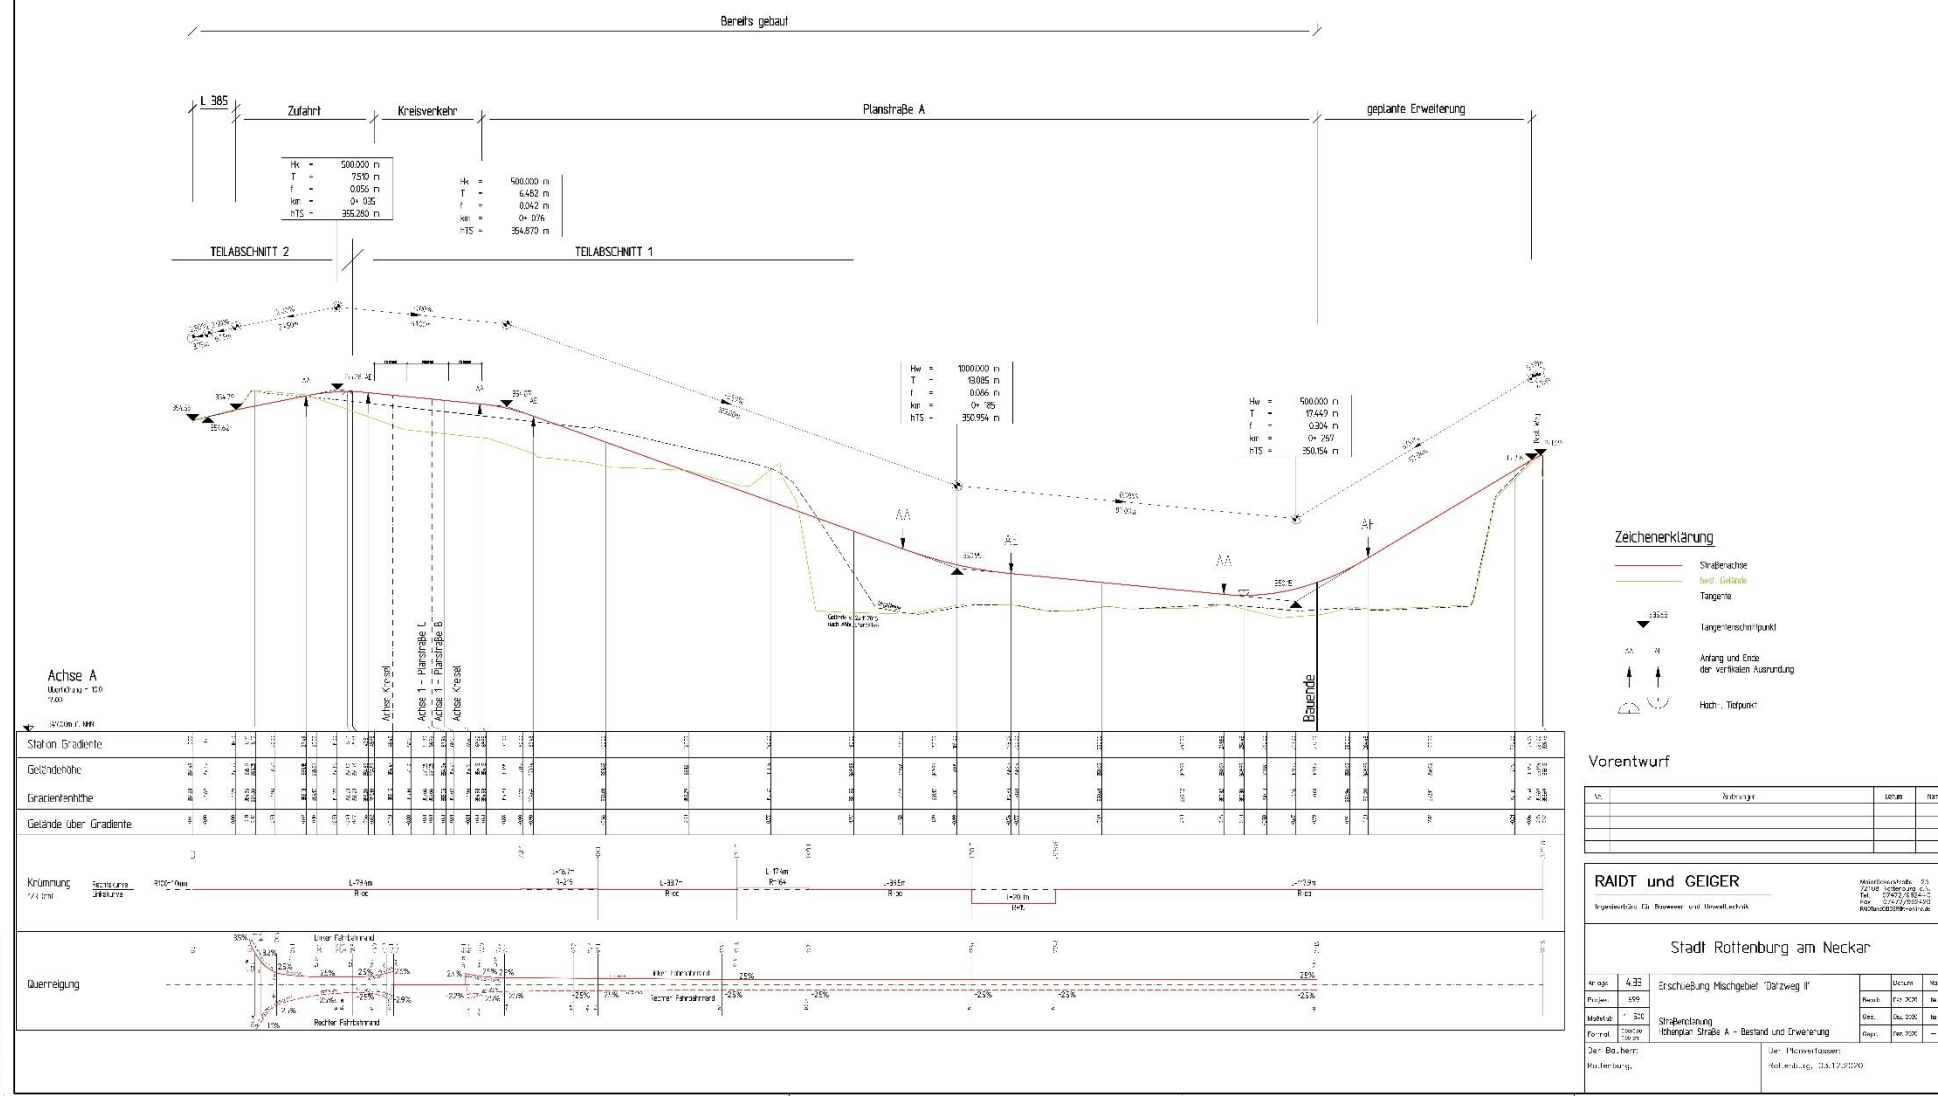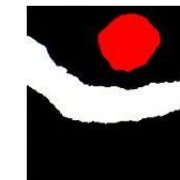

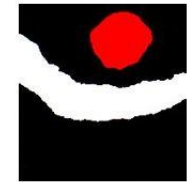

Hauptmassen der Ausschreibung

Erdarbeiten	4.500 m ³
Kanalisation Stb DN 300-400	500 m
Fertigschächte	17 St.
Straßeneinläufe	16 St.
Bituminöse Befestigung	3.000 m ²
Hydrantenschächte	4 St.
Wasserleitung	450 m
Gasleitung	300 m
Nahwärme	900 m
Schächte	13 St.

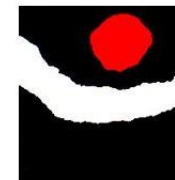

Baubeschluss im	14.06.2016	
Überarbeitetes/ angepasstes LV an AG	08.12.2020	
Ausgabe LV/ Veröffentlichung	09.12.2020	
Ablauf der Angebotsfrist	09.02.2021	15:30Uhr
Submission	10.02.2021	10:30 Uhr
Vergabevorschlag IB an AG	17.02.2021	
Vergabe (GR)	02.03.2021	
Auftragsschreiben AG an AN		
Bindefrist für AN		
Baubeginn		
Fertigstellung		

Die Arbeiten wurden auf Grundlage der VOB
am 30.10.2020 öffentlich nach VOB ausgeschrieben.


Die Submission fand am 10. Februar 2021 statt.

18 Bieter haben die Ausschreibungsunterlagen abgeholt

Hierbei haben 7 Bieter ein Angebot abgegeben.


**Gewerbepark Dätzweg, 2. BA
in Rottenburg am Neckar
Zusammenstellung der Angebotssummen**

Rangfolge	Bieter	Summe Brutto	Nachlass	
1.	Otto Morof	1.248.832,32 €		100 %
2.		1.255.057,34 €		
3.		1.310.738,84 €		
4.		1.327.221,11 €	2,00%	106 %
5.		1.435.864,35 €		
6.		1.477.065,40 €		
7.		1.512.664,20 €	1,50%	121 %

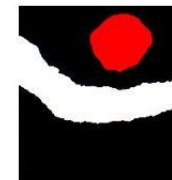

Darstellung der Gesamtsummen

<u>Auftragssumme</u>	<i>Netto</i>	<i>MwSt.</i>	<i>Brutto</i>
Tiefbauamt	223.375,21	42.441,29	265.816,50
Stadtentwässerung	247.496,57	47.024,35	294.520,92
SWR Wasserleitung	54.515,74	10.357,99	64.873,73
SWR Strom	8.218,58	1.561,53	9.780,11
SWR Gas	33.025,65	6.274,87	39.300,52
SWR Nahwärme	482.807,10	91.733,35	574.540,45
Gesamtauftragssumme	1.049.438,85	199.393,38	1.248.832,23

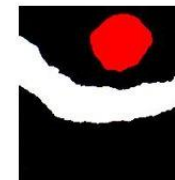

Baubeschluss im	14.06.2016
Überarbeitetes/ angepasstes LV an AG	00000
Ausgabe LV/ Veröffentlichung	09.12.2020
Ablauf der Angebotsfrist	09.02.2021 15:30Uhr
Submission	10.02.2021 10:30 Uhr
Vergabevorschlag IB an AG	17.02.2021
Vergabe (GR)	02.03.2021
Auftragsschreiben AG an AN	
Bindefrist für AN	
Baubeginn	ab März 2021
Fertigstellung	01.07.2021

Beschlussantrag:

1. Der Gemeinderat zieht die Angelegenheit an sich und vergibt die Bauleistungen für Verlegearbeiten der Wärmeleitungen für die Wohnanlagen im DHL-Gelände für die Stadtwerke Rottenburg am Neckar.
2. Der Gemeinderat zieht die Angelegenheit an sich und vergibt die Bauleistungen für den Betriebsausschuss der Stadtentwässerung SER. Die Mehrausgabe bei der SER mit rund 45.000 € werden im Rahmen des Wirtschaftsplanes 2021 abgedeckt.
3. Der Gemeinderat vergibt die Tief-, Straßenbau-, Kanal- und Wärmenetzarbeiten für den Gewerbepark Dätzweg, 2. Bauabschnitt in Rottenburg am Neckar mit einer geprüften Bruttoangebotssumme von **1.248.832,23 Euro** an die Firma Otto Morof aus Althengstett.



Beschlussantrag:

1. Der Gemeinderat zieht die Angelegenheit an sich und vergibt die Bauleistungen für Verlegearbeiten der Wärmeleitungen für die Wohnanlagen im DHL-Gelände für die Stadtwerke Rottenburg am Neckar.
2. Der Gemeinderat zieht die Angelegenheit an sich und vergibt die Bauleistungen für den Betriebsausschuss der Stadtentwässerung SER. Die Mehrausgabe bei der SER mit rund 45.000 € werden im Rahmen des Wirtschaftsplanes 2021 abgedeckt.
3. Der Gemeinderat vergibt die Tief-, Straßenbau-, Kanal- und Wärmenetzarbeiten für den Gewerbepark Dätzweg, 2. Bauabschnitt in Rottenburg am Neckar mit einer geprüften Bruttoangebotssumme von **1.248.832,23 Euro** an die Firma Otto Morof aus Althengstett.