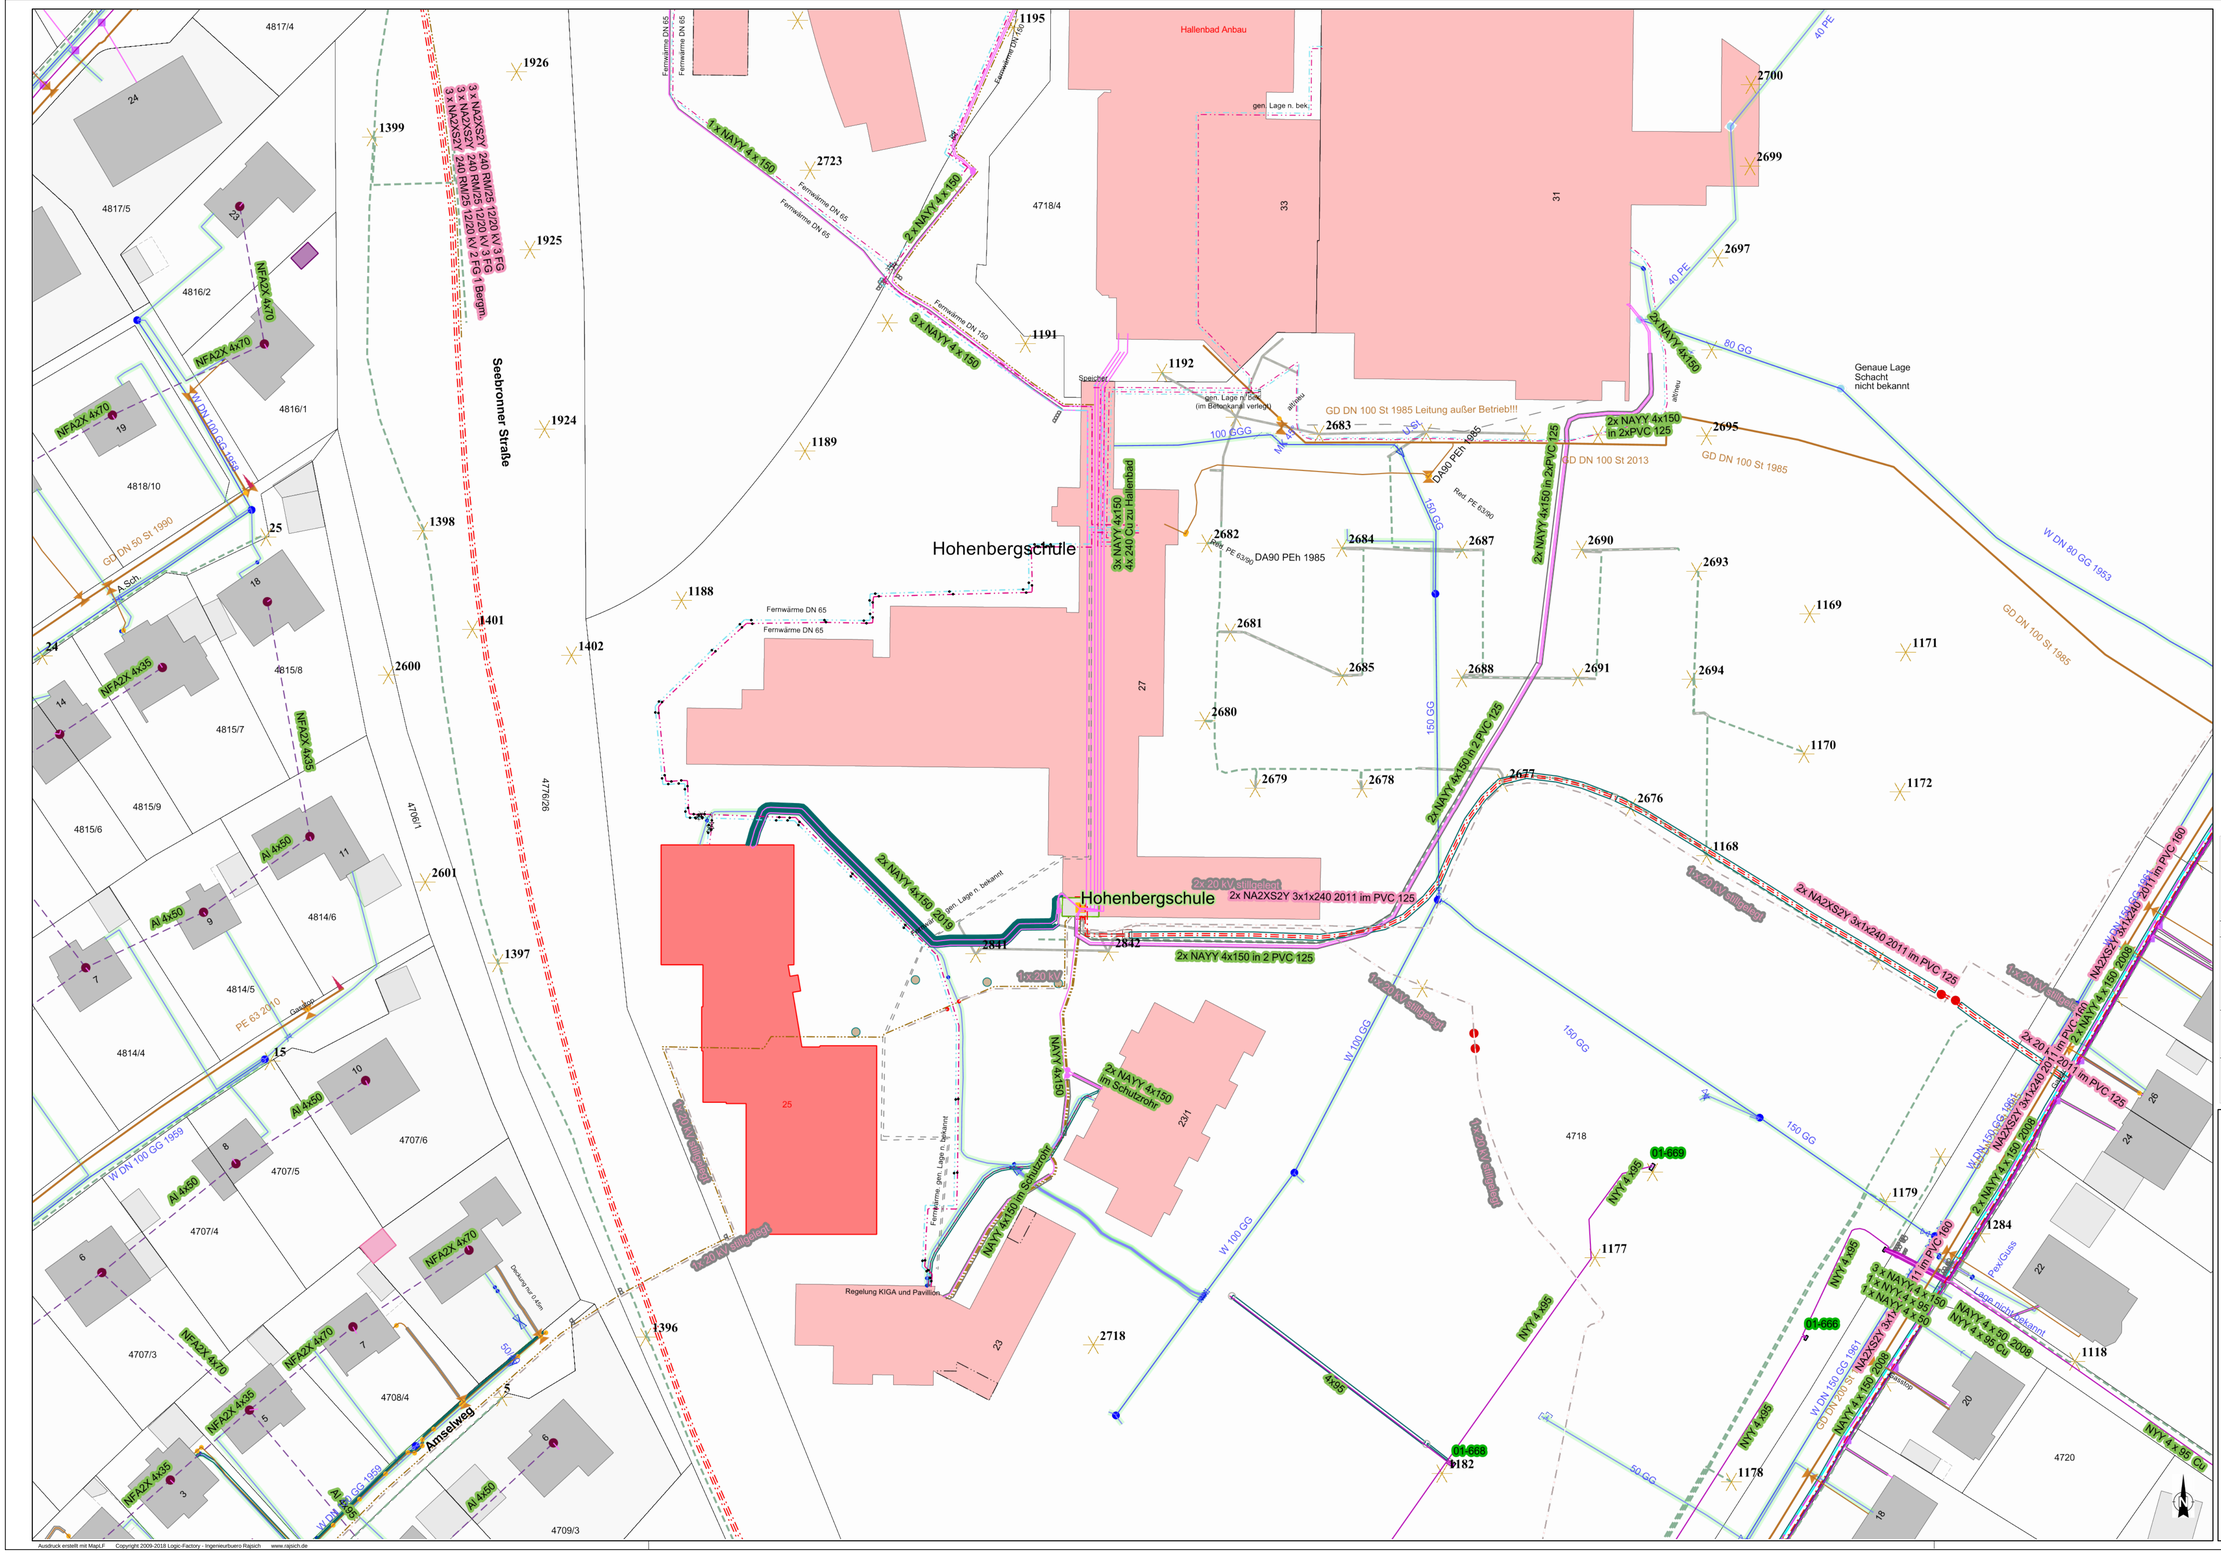
Hallenbad Anbau
Hohenbergschule
Hohenbergschule
Seebronner Straße
Anselweg
Regelung KIGA und Pavillon
Speicher
3 x NA2XS2Y 240 RM/25 12/20 kV 3 FG
3 x NA2XS2Y 240 RM/25 12/20 kV 3 FG
3 x NA2XS2Y 240 RM/25 12/20 kV 3 FG 1 Bergm.
1 x NAYY 4 x 150
2 x NAYY 4 x 150
3 x NAYY 4 x 150
3x NAYY 4x150 4x 240 Cu Zu1 Hallenbad
2x NAYY 4x150 in 2xPVC 125
2x NAYY 4x150 in 2 PVC 125
2x NAYY 4x150 2019
2x NAYY 4x150 im Schutzrohr
NAYY 4x150 im Schutzrohr
2x NA2XS2Y 3x1x240 2011 im PVC 125
2x NA2XS2Y 3x1x240 2011 im PVC 160
2x 20 kV stillgelegt
1x 20 kV
1x 20 kV stillgelegt
1x 20 kV stillgelegt
1x 20 kV stillgelegt
1x 20 kV stillgelegt
2x 20 kV stillgelegt
2x 20 kV stillgelegt
2