


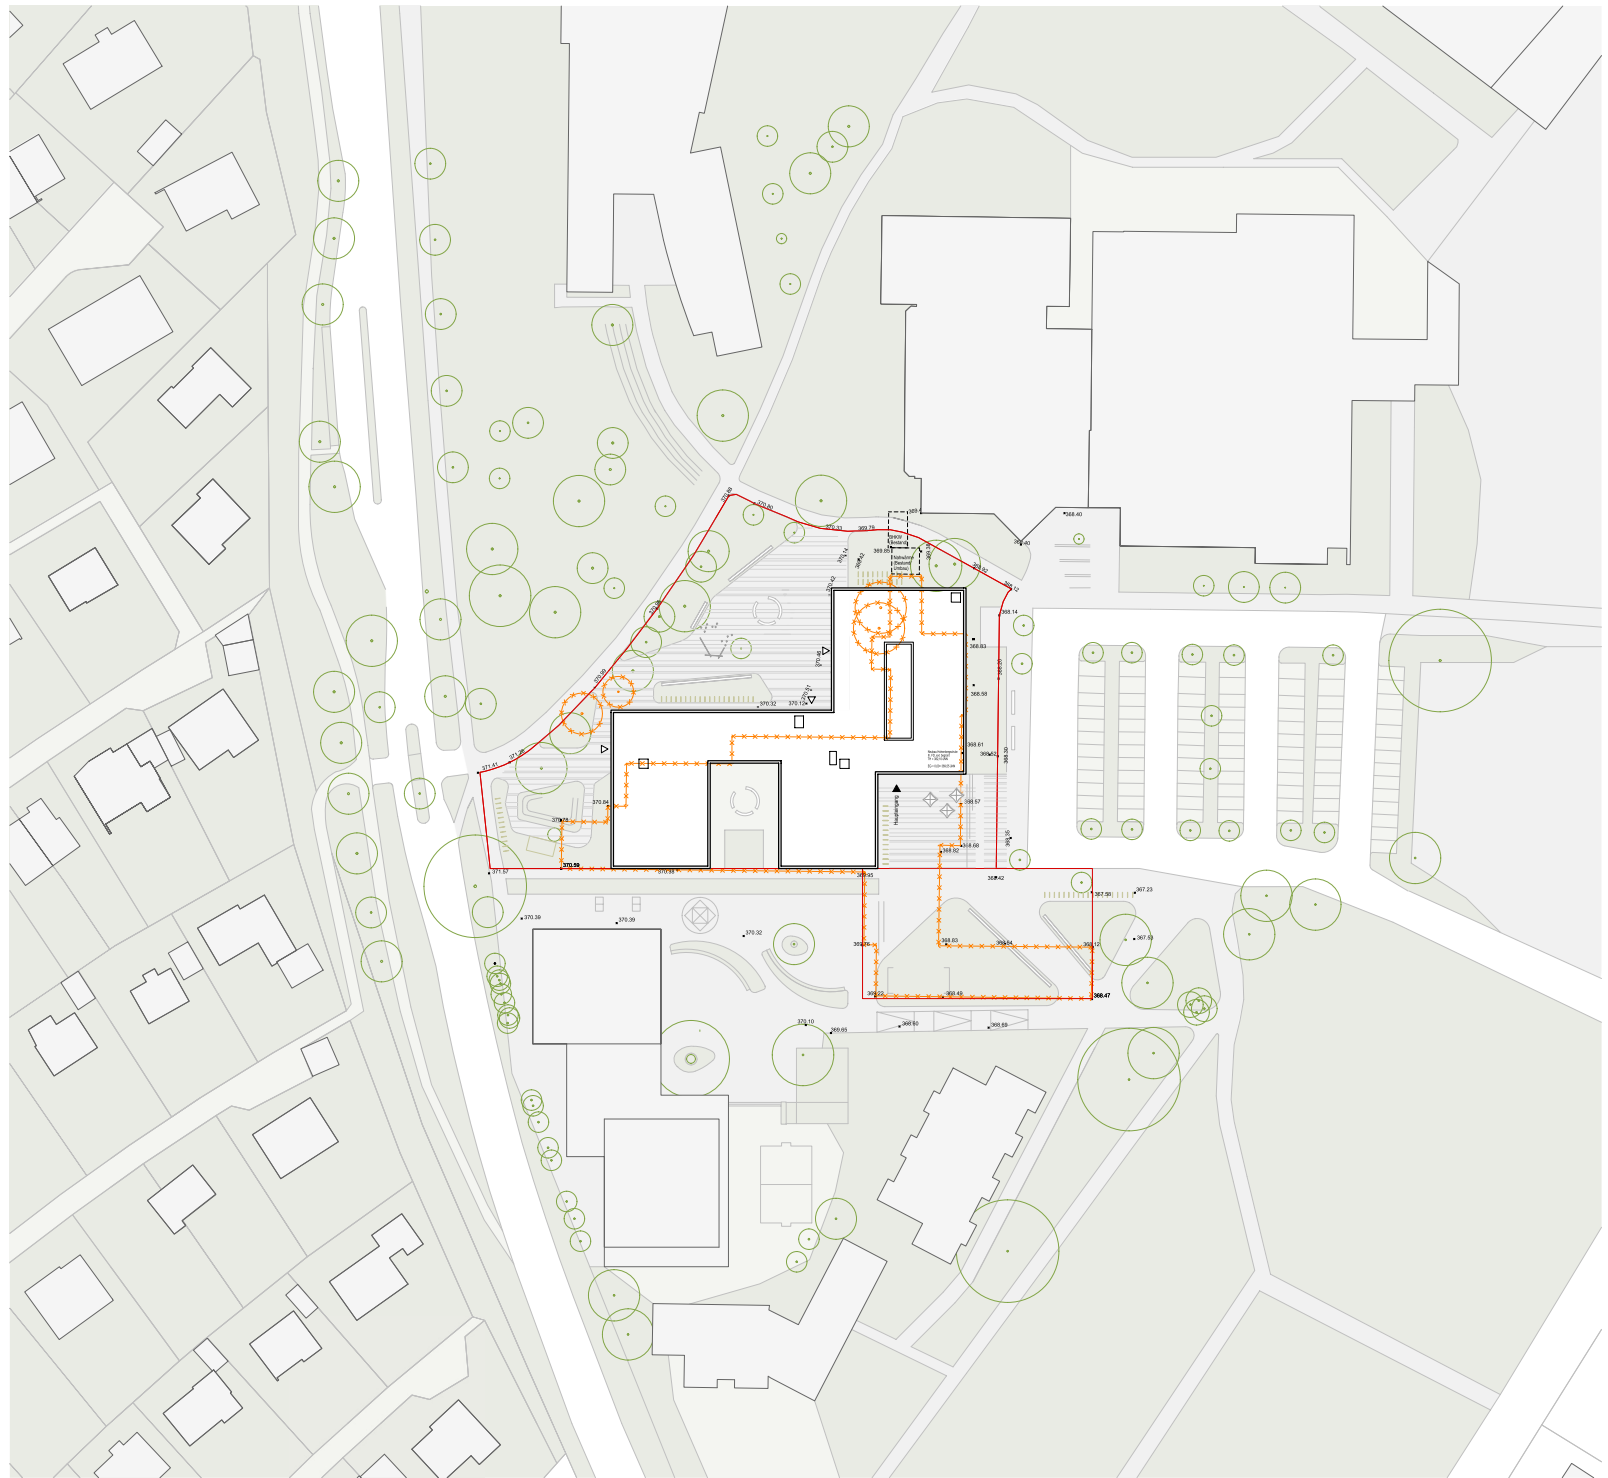

Plannr. / Datum

HSR_A_P2_LP

Änderungen	
Index	Datum
a	11.03.21

Grundlage

Plan: Architekt

Index

Datum

Projekt

HSR - Hohenbergsschule Rottenburg

Flurst.-Nr. 4718

Jahnstraße 25-27

72108 Rottenburg a.N.

Planbeschriftung

Lageplan

Index

Plan: Architekt

HSR_A_P2_LP

LPN	Datum	Mastab	Format	gez.
P2	11.03.21	M 1:500	Din A1	BGe

Bauherr

Stadt Rottenburg am Neckar

vertreten d. Dezernat 2 - Hochbauamt

Abteilungsleiter Herr Dipl.-Ing. Gellner

Marktplatz 18 72108 Rottenburg a.N.

Telefon 07472 - 1654

Architekt

K9 ARCHITEKTEN GmbH

ARCHITEKTUR

UND STADTBAU

BOA DVB

Am Karlsplatz 1 79098 Freiburg

Telefon 0761 - 208 542-0

K9

architekten

Borgers

Storch

Hirnbauer

