BÜNIER
EDMUND
MARIA

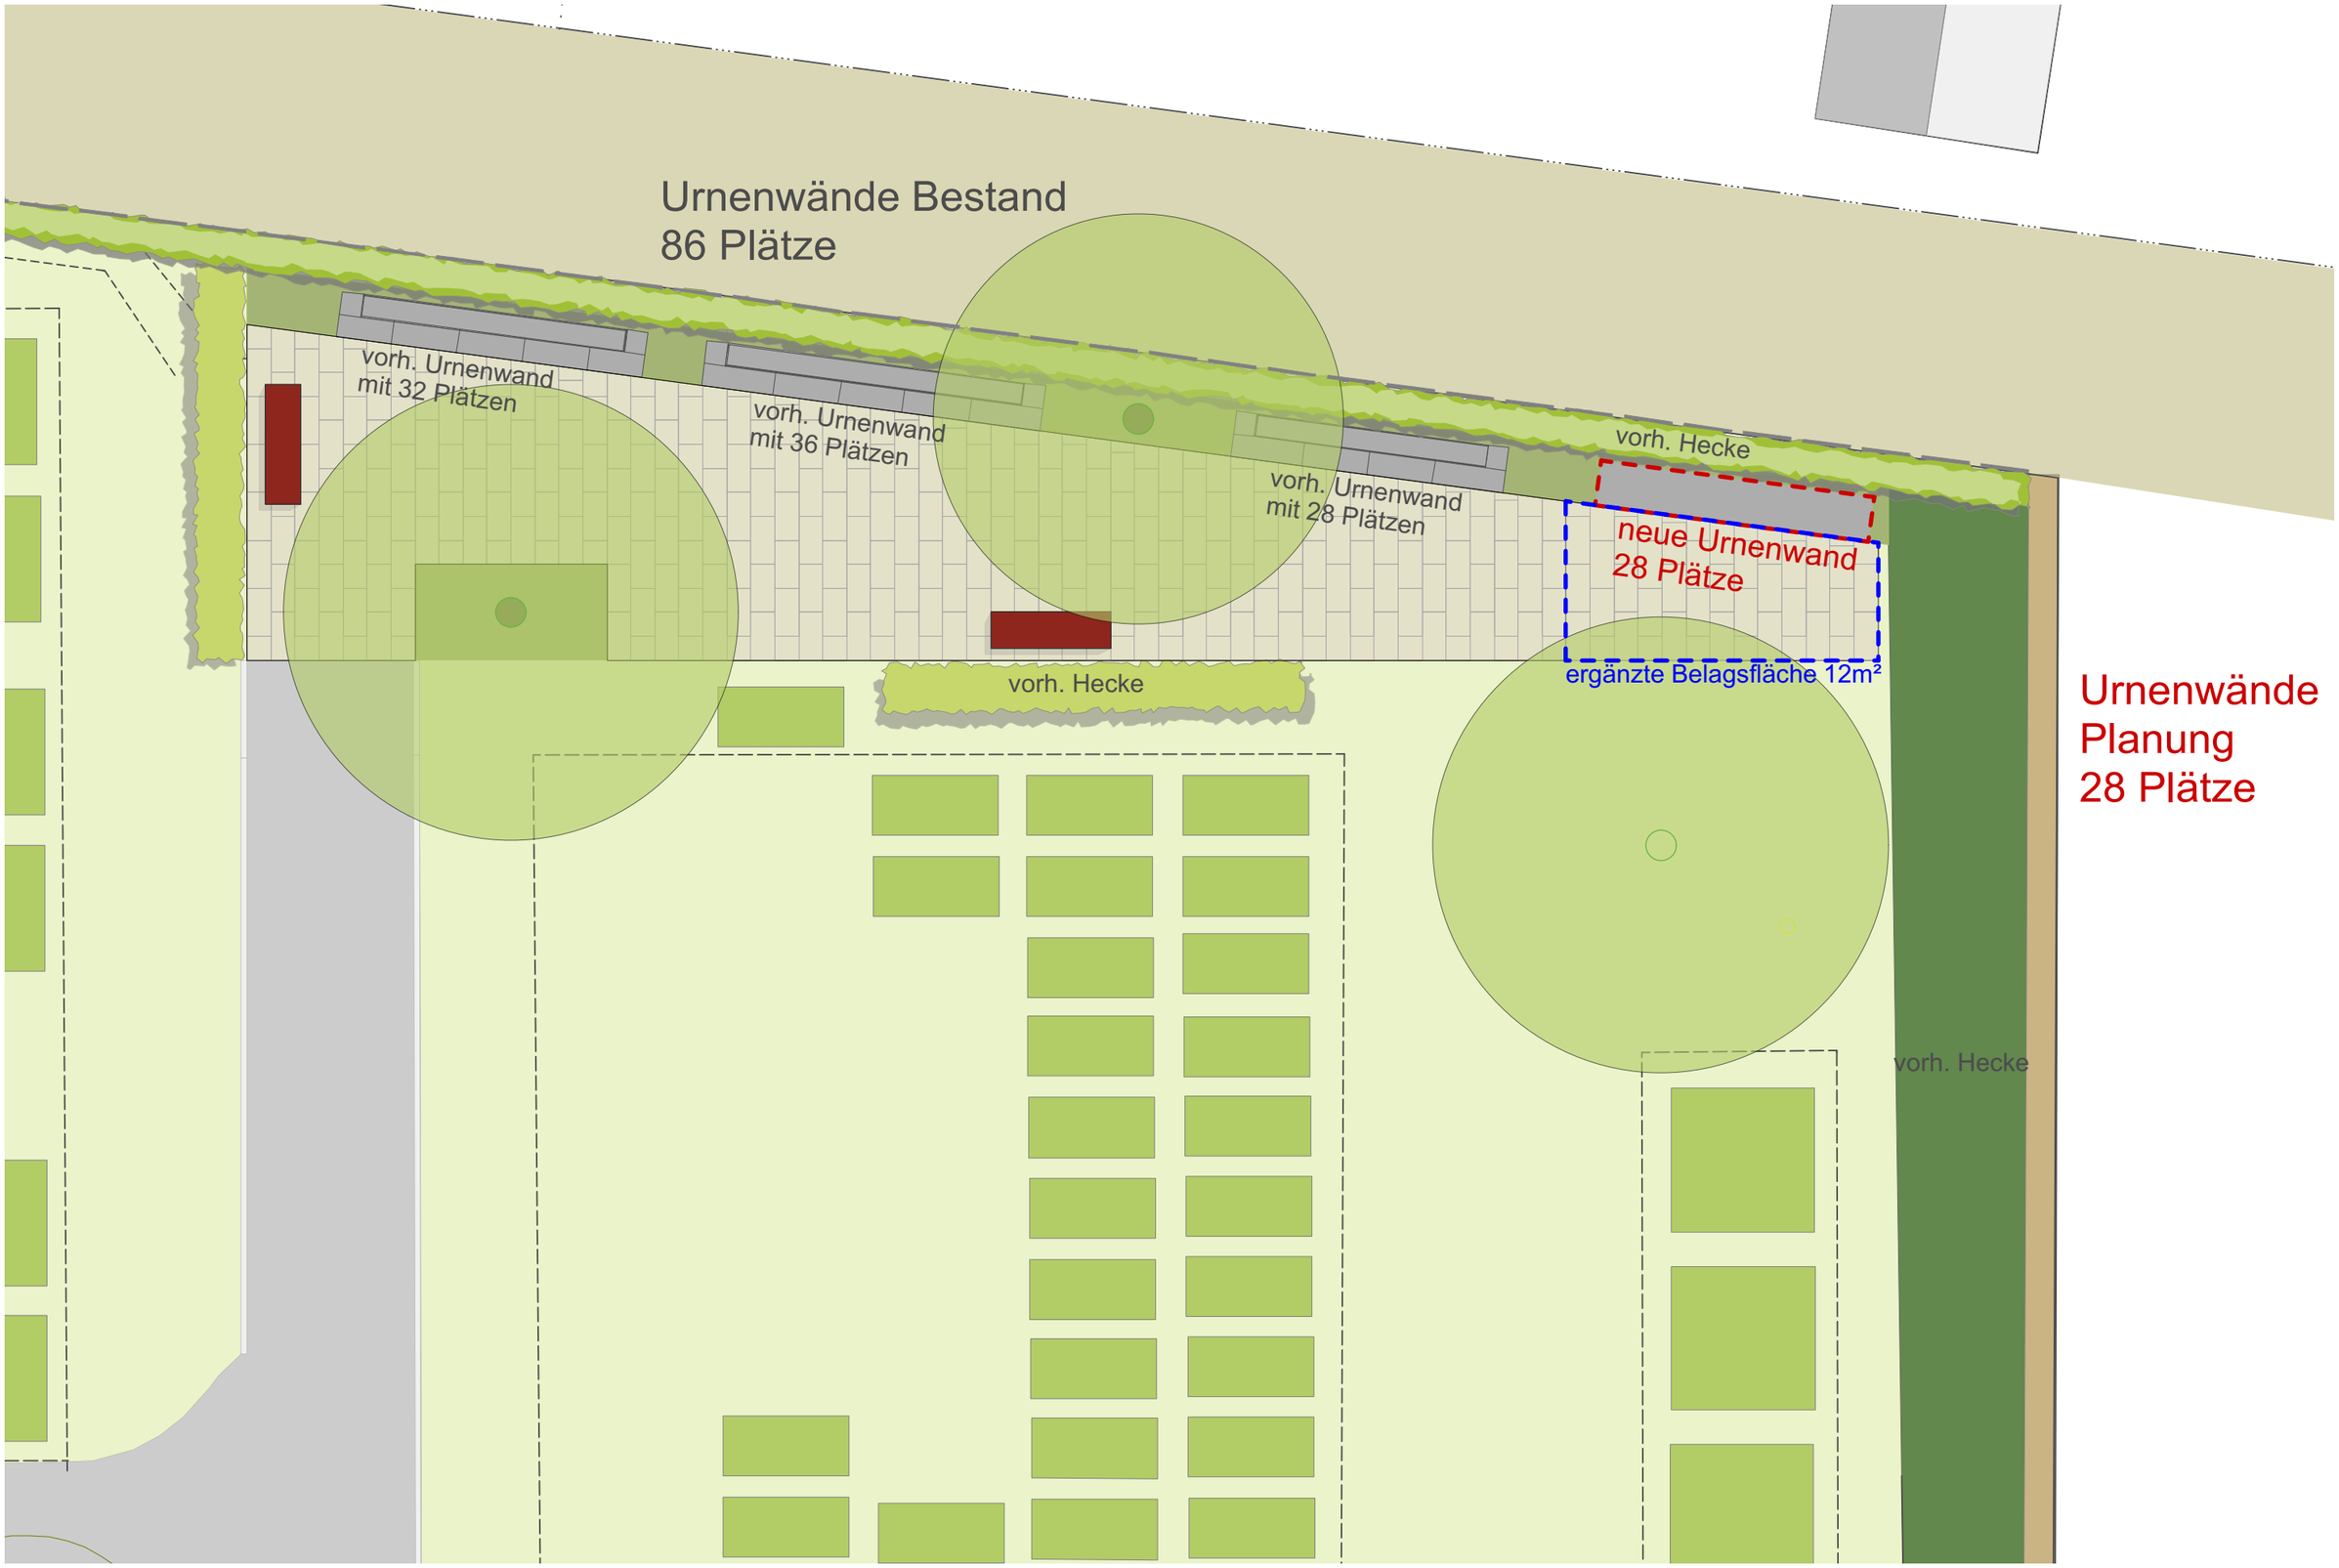

Stadt Rottenburg, Erweiterung Urnenanlage Klausenfriedhof, Vorentwurf Urnenwände Variante 1, M 1:100, 16.11.2020

frei raum concept sinz-beerstecher + böpple landschaftsarchitekten PartGmbB

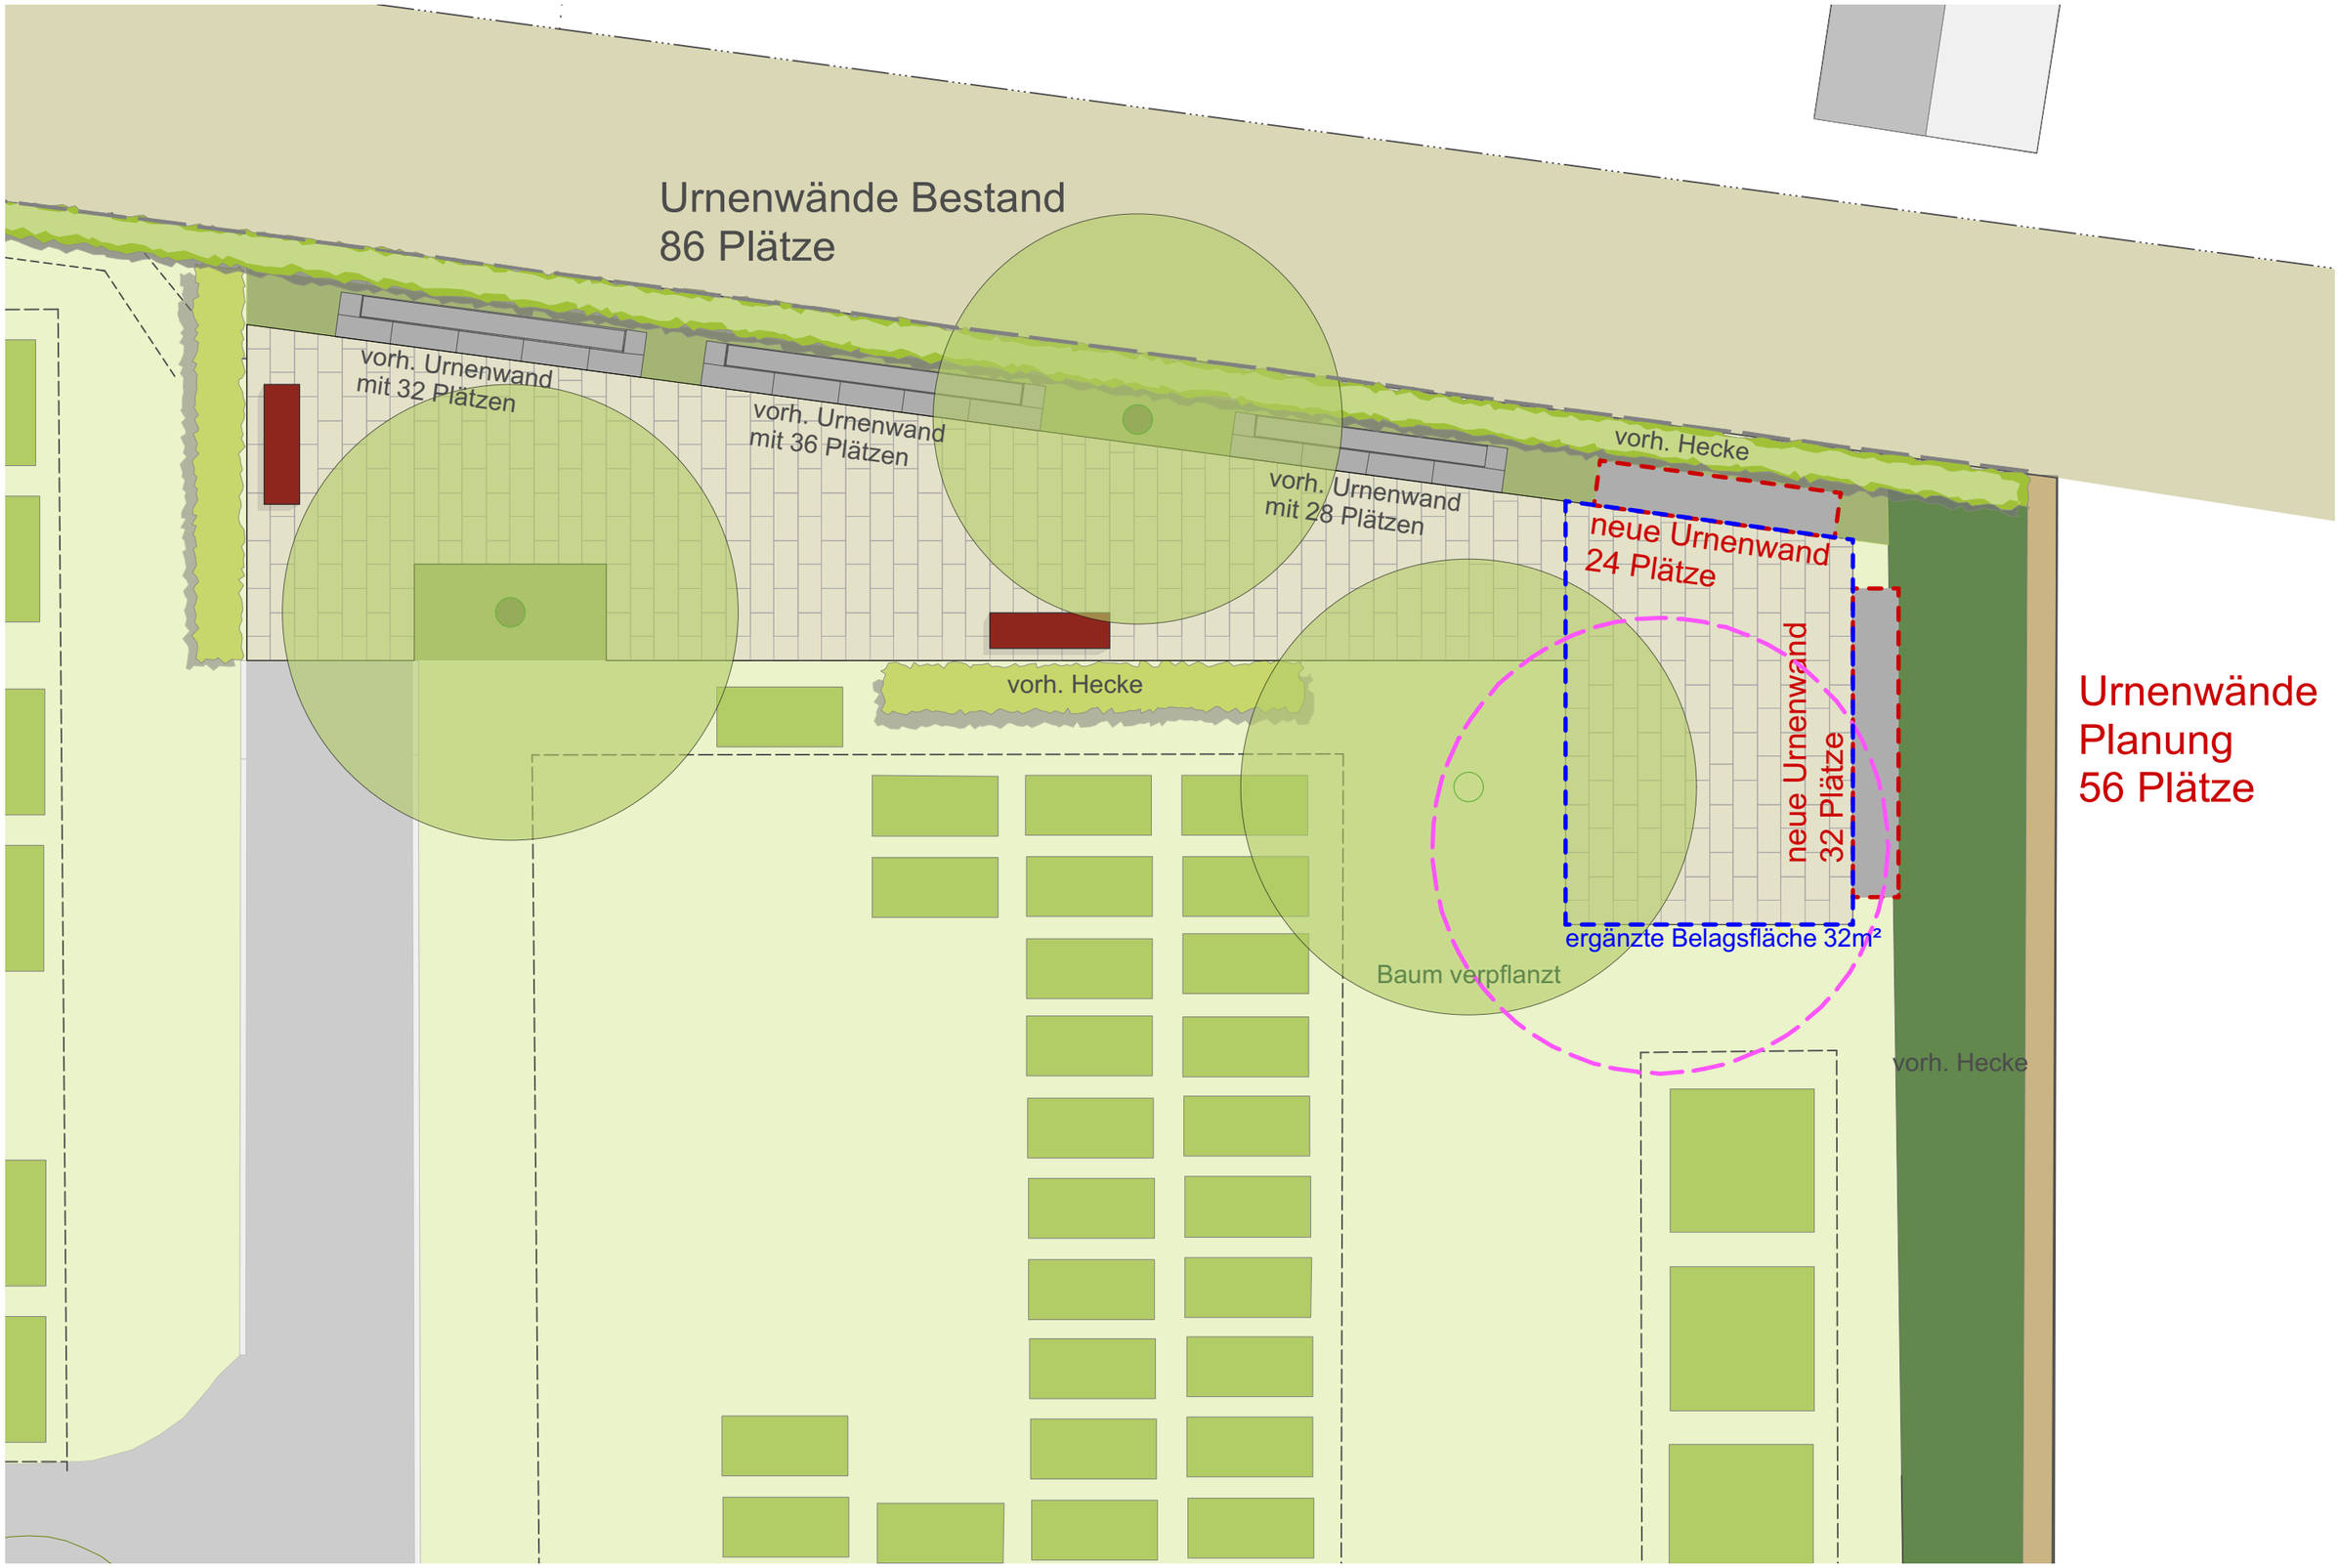

Stadt Rottenburg, Erweiterung Urnenanlage Klausenfriedhof, Vorentwurf Urnenwände Variante 2, M 1:100, 16.11.2020

frei raum concept sinz-beerstecher + böpple landschaftsarchitekten PartGmbB

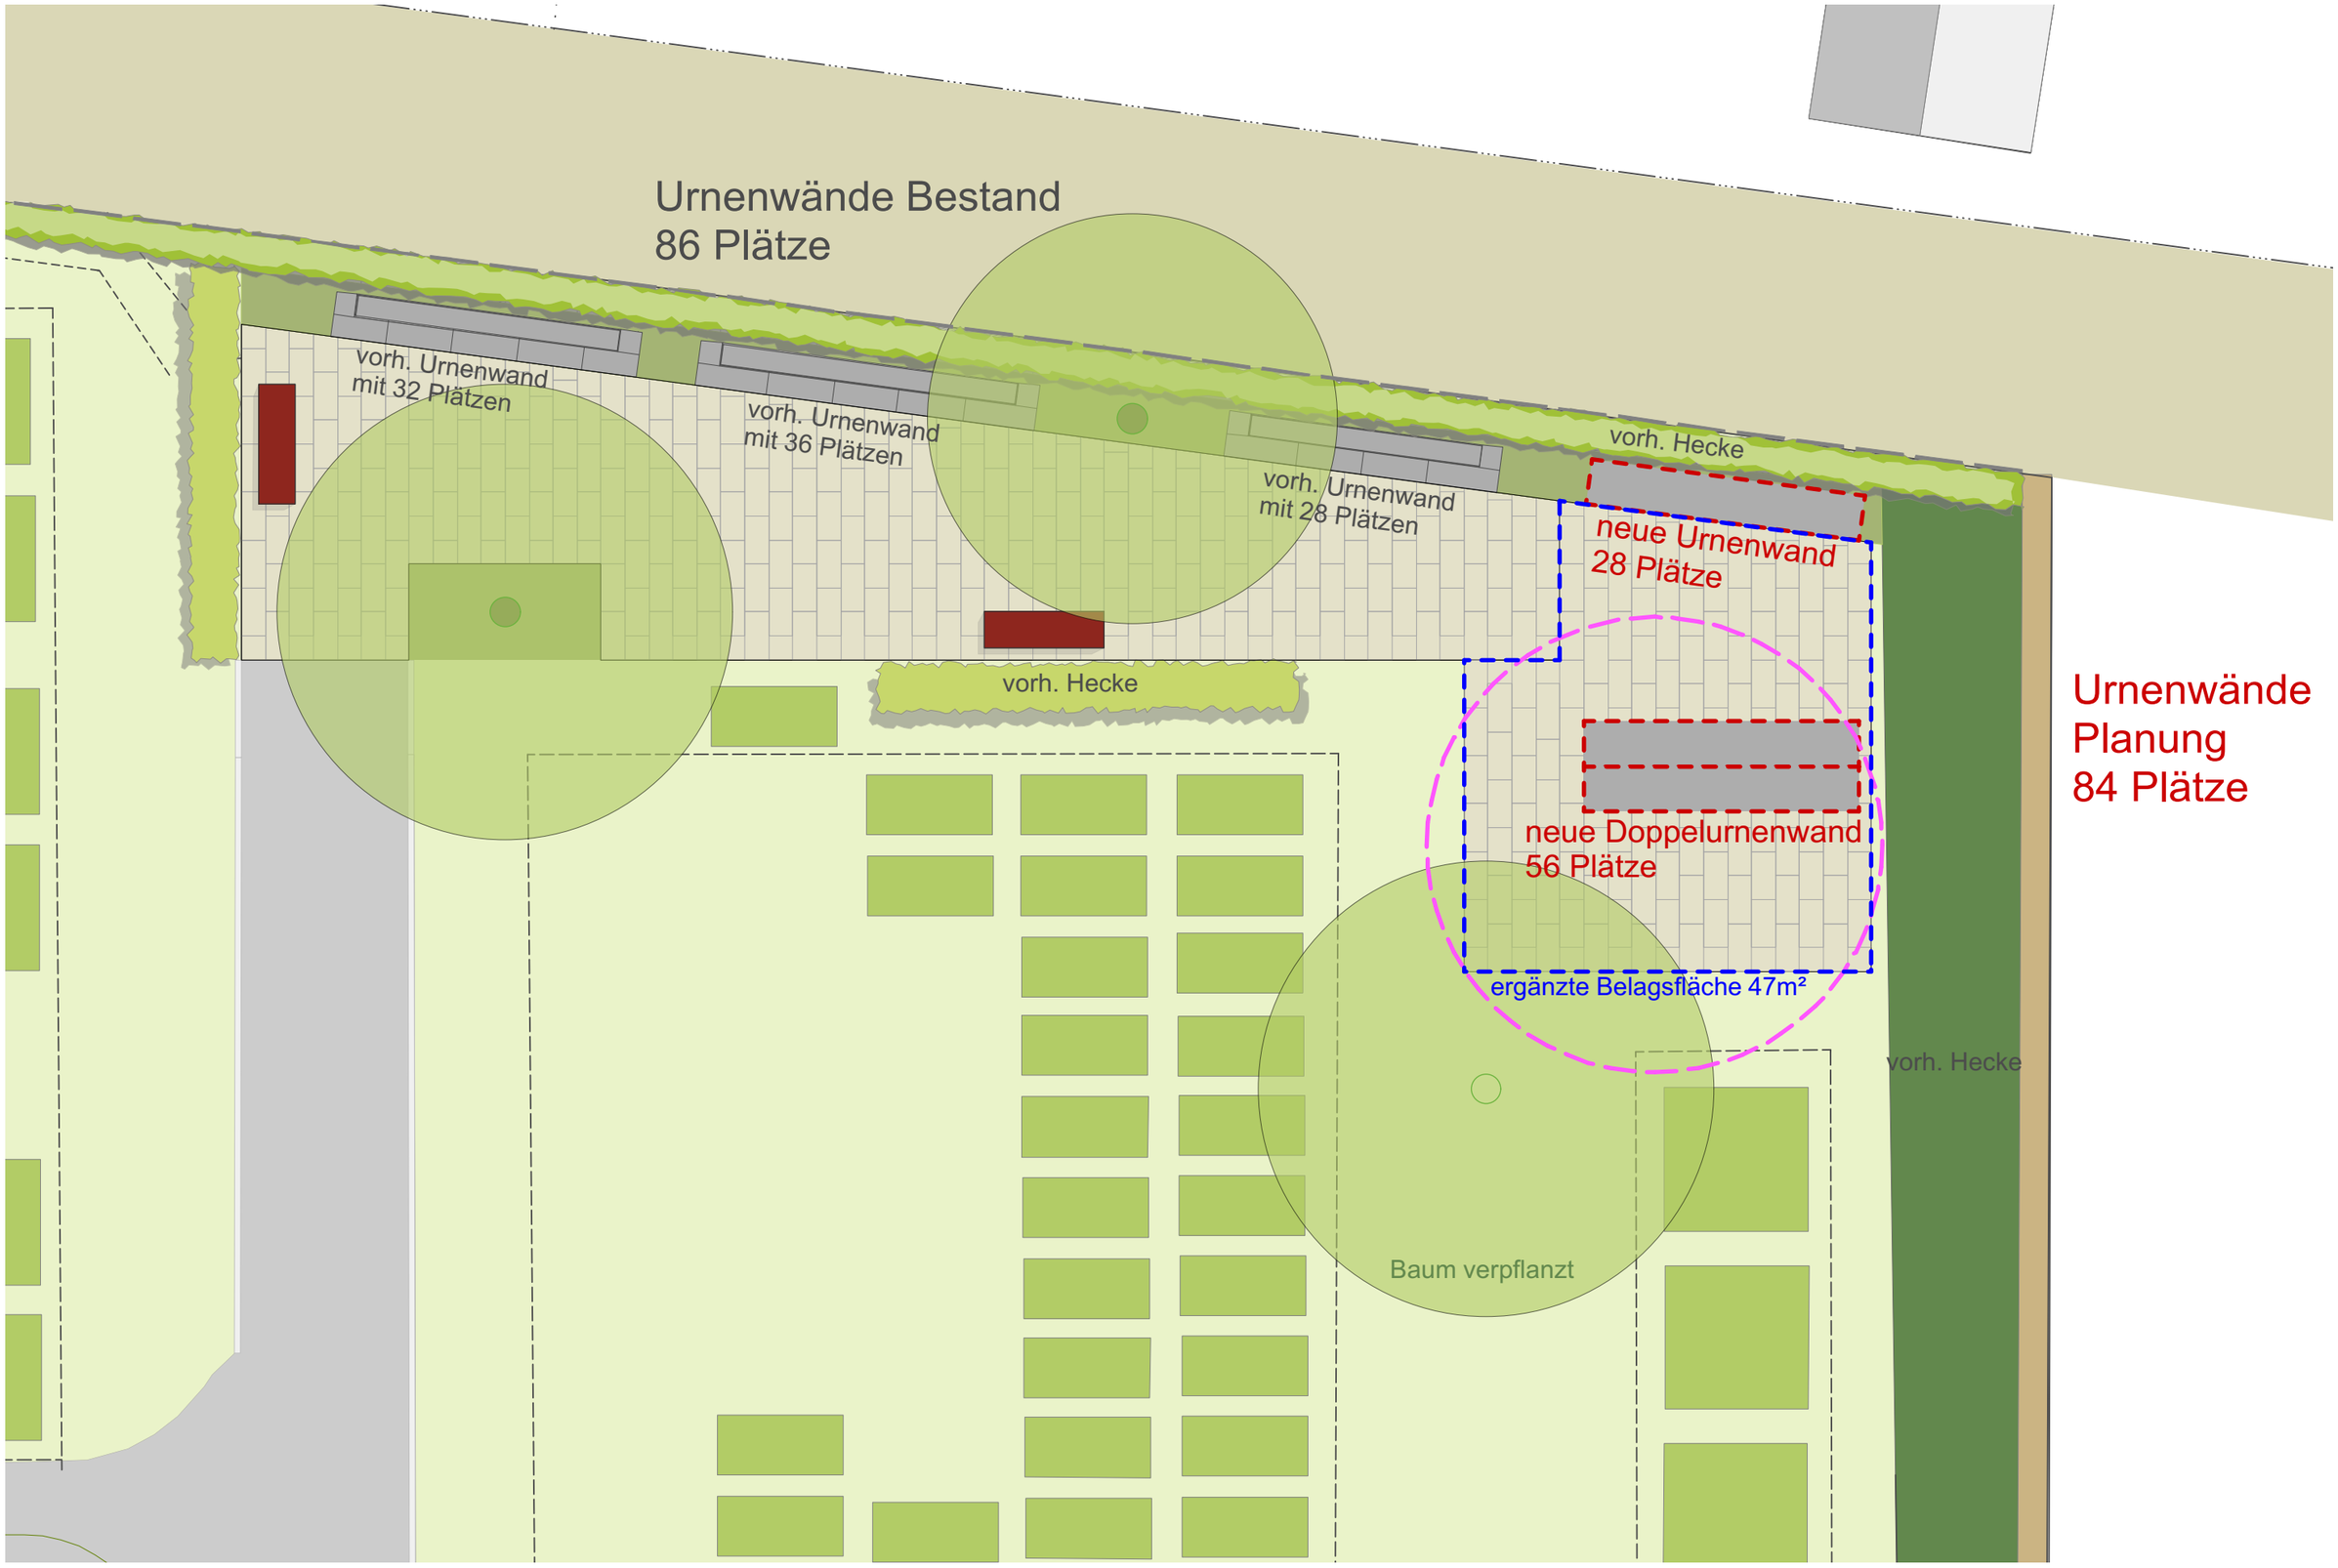

Stadt Rottenburg, Erweiterung Urnenanlage Klausenfriedhof, Vorentwurf Urnenwände Variante 3, M 1:100, 16.11.2020

frei raum concept sinz-beerstecher + böpple landschaftsarchitekten PartGmbB

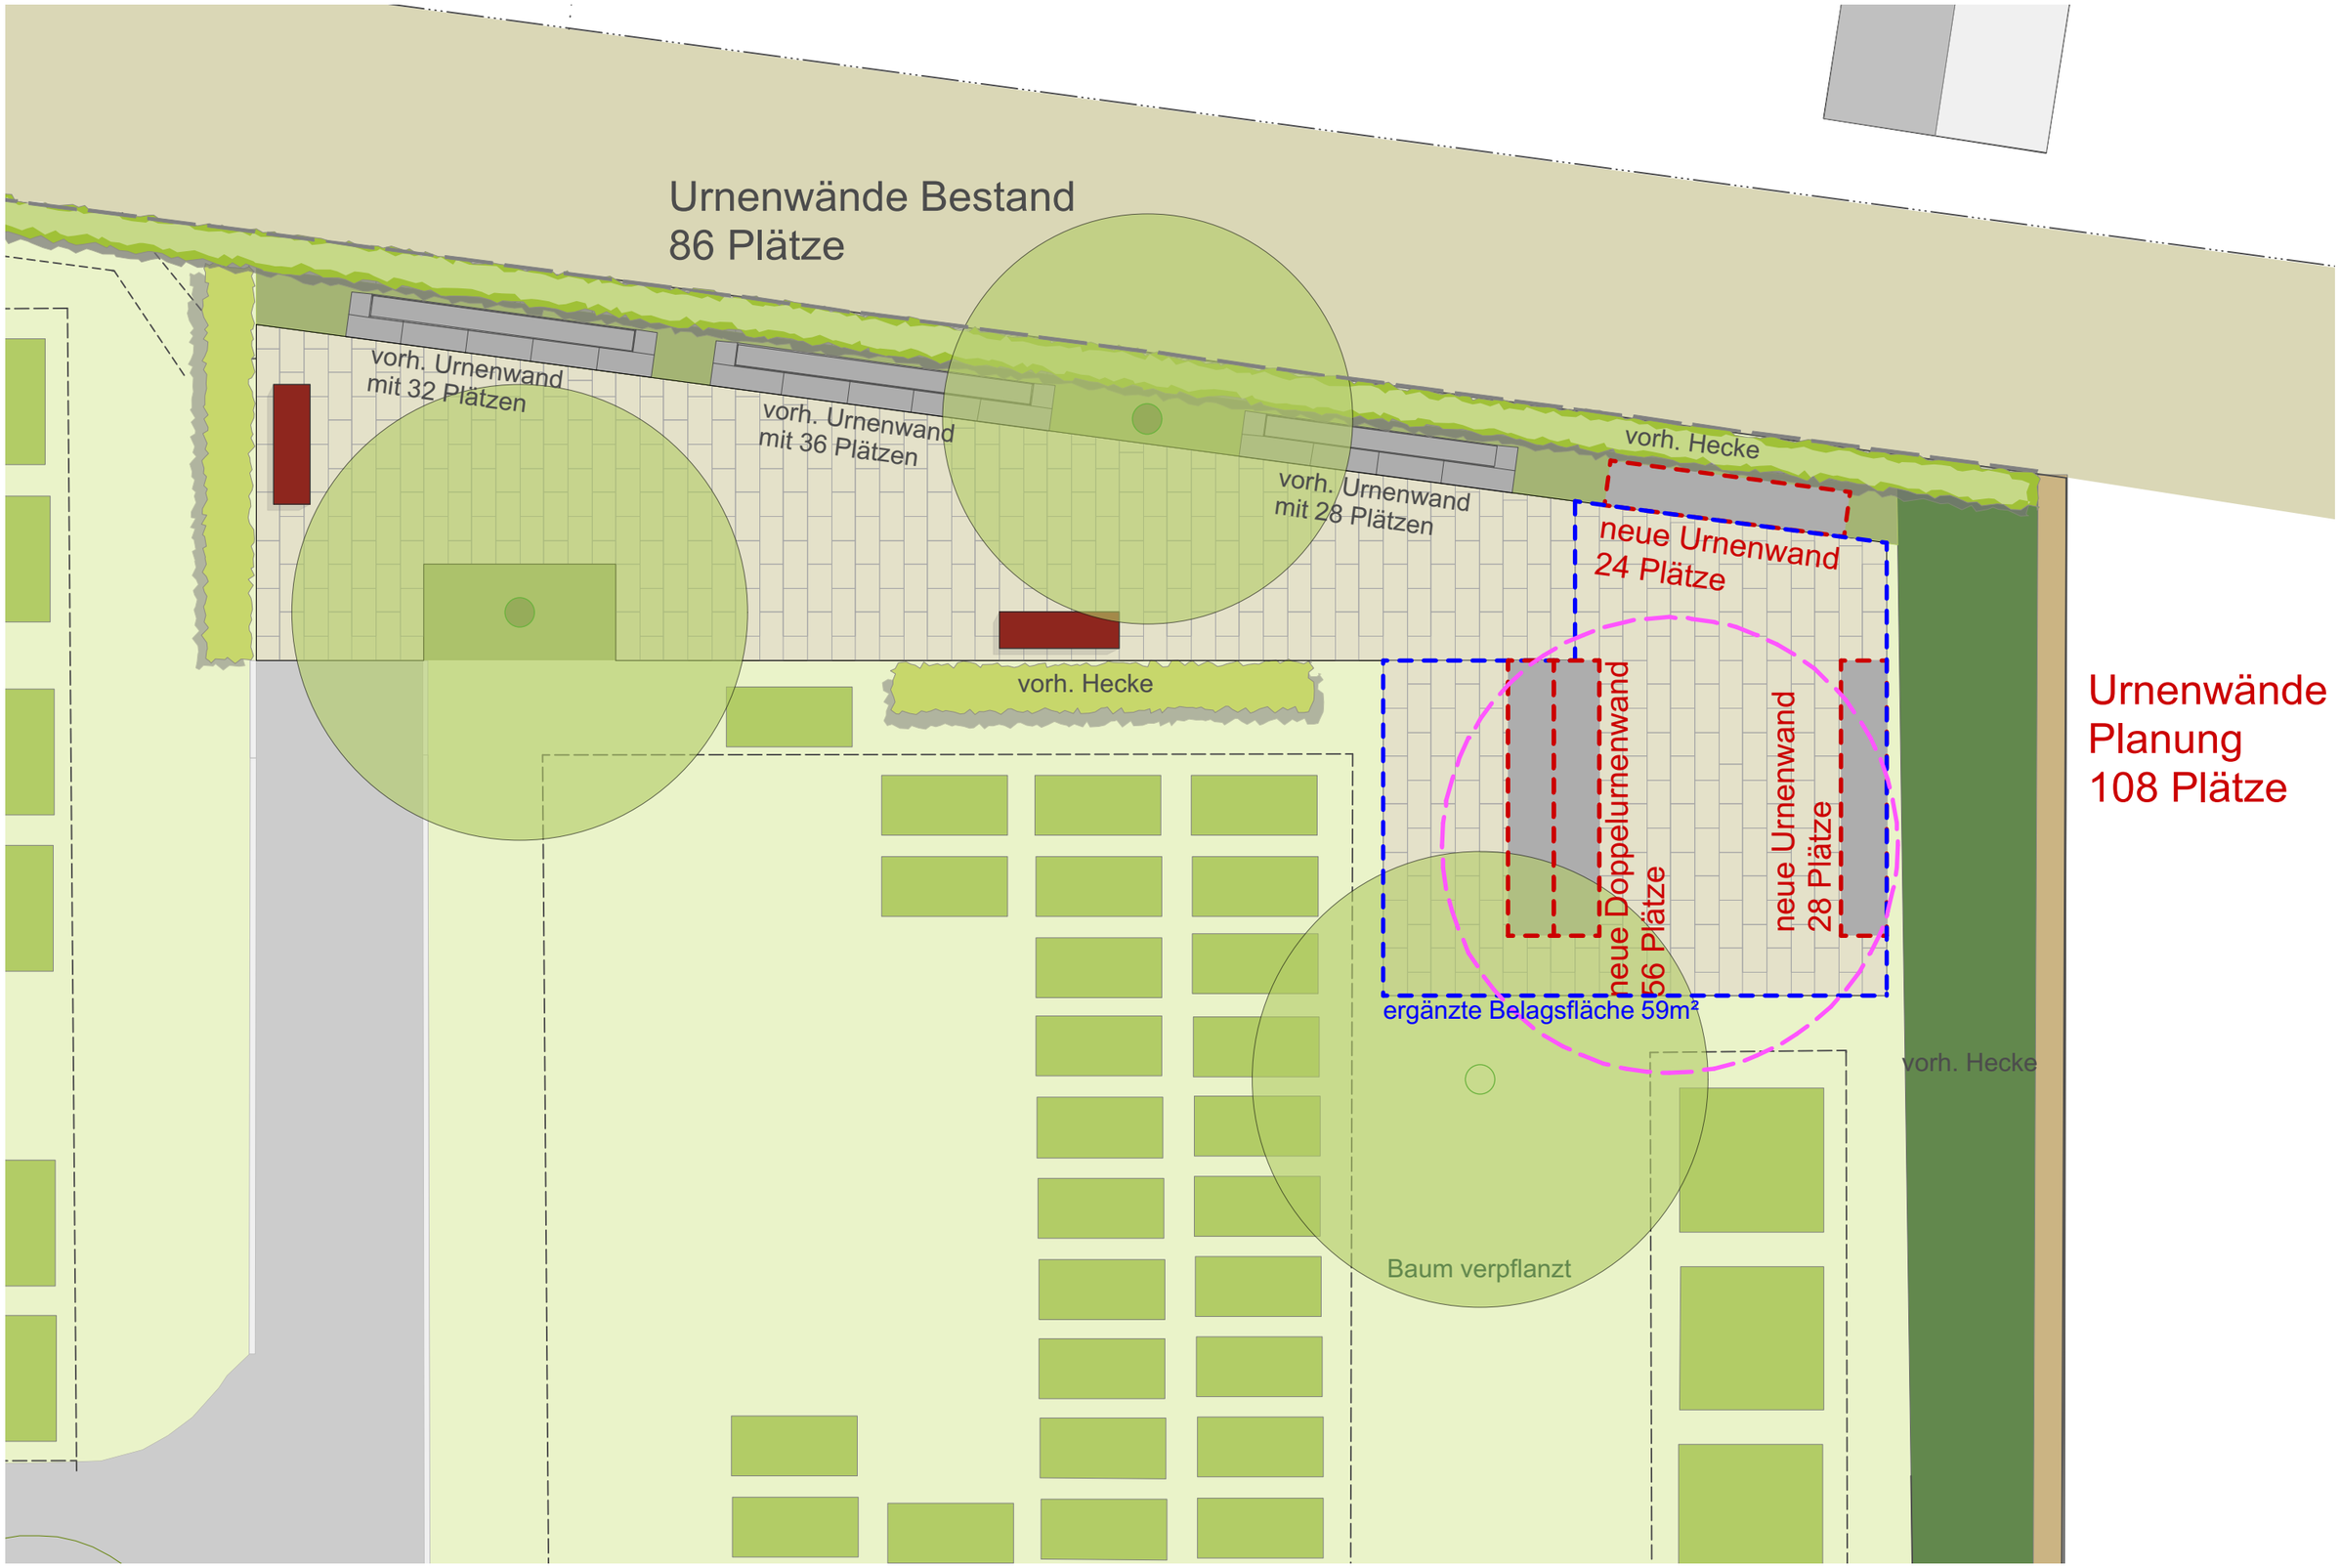

Stadt Rottenburg, Erweiterung Urnenanlage Klausenfriedhof, Vorentwurf Urnenwände Variante 4, M 1:100, 16.11.2020

frei raum concept sinz-beerstecher + böpple landschaftsarchitekten PartGmbB