



Rechtswirksamer Flächennutzungsplan
Rottenburg - Kernstadt

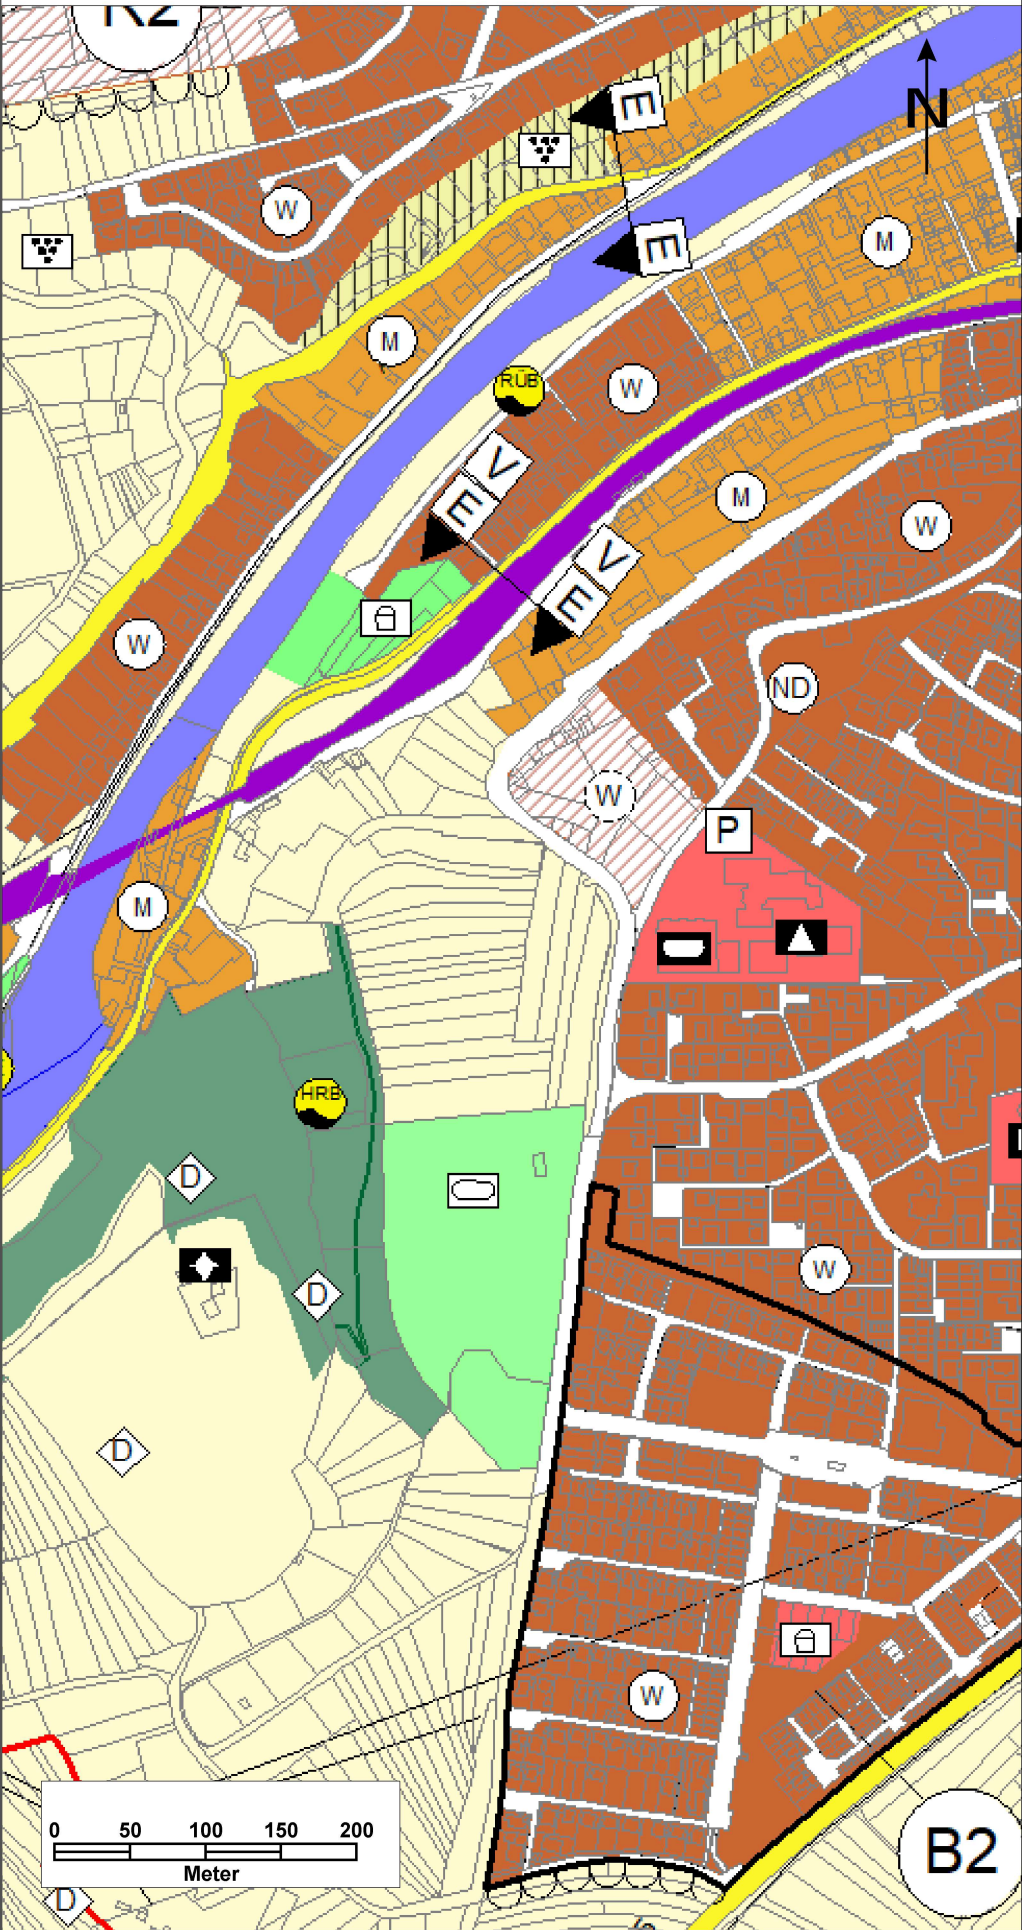

Flächennutzungsplan Rottenburg - Kernstadt
Änderung Nr. 47

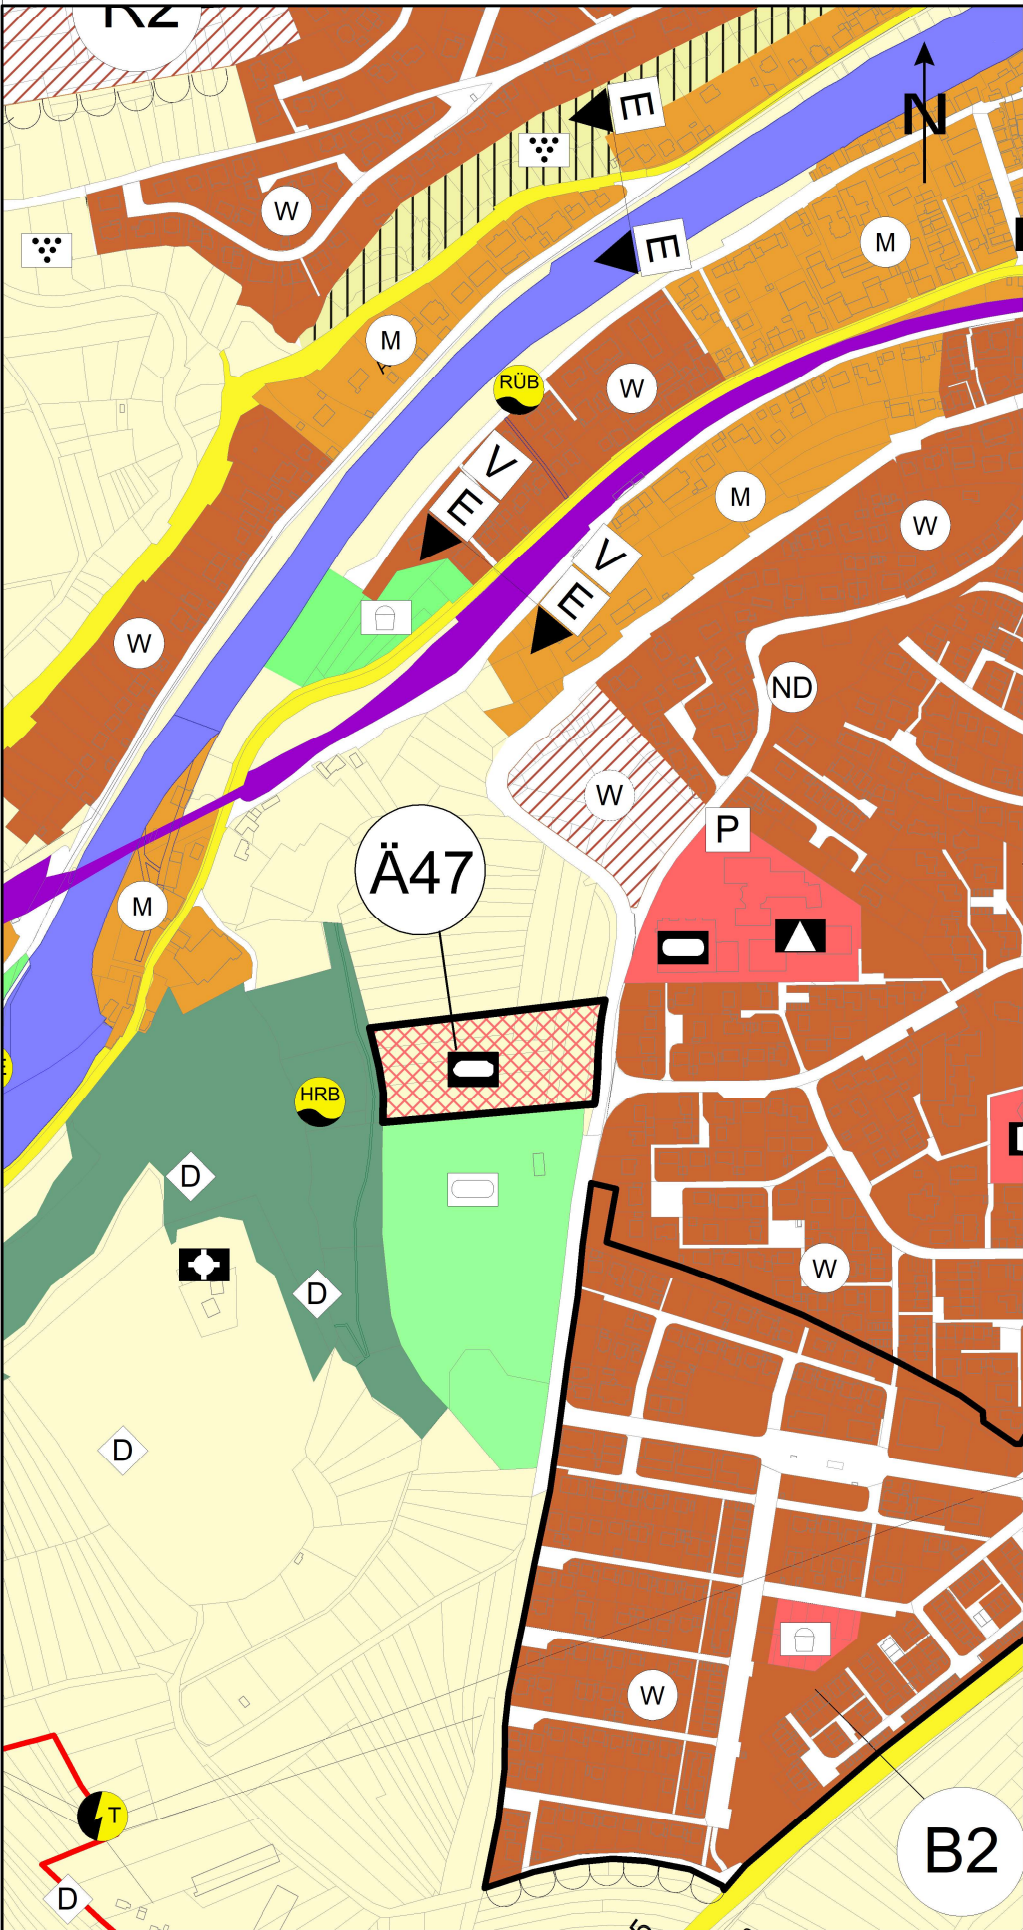

Legende

- Gemarkungsgrenze
- Grenze des Änderungsbereiches
- Wohnbauflächen
- Gemischte Bauflächen
- Wohnbauflächen Planung
- Gemeinbedarf
- Gemeinbedarf Planung
- Sport
- Überörtliche Straßen
- Bahnanlagen
- Grünflächen
- Wasserflächen
- Landwirtschaft
- Wege landwirtschaftlicher Bereich
- Wald

Änderung Nr. 47

"Kreuzerfeldsporthalle"
Rottenburg - Kernstadt

HE / WI 15.06.2021

Vereinbarte Verwaltungsgemeinschaft der Stadt Rottenburg am Neckar
mit den Gemeinden Hirrlingen, Neustetten und Starzach

GEMEINSAMER FLÄCHENNUTZUNGSPLAN