



Rechtswirksamer Flächennutzungsplan  
Rottenburg - Kernstadt

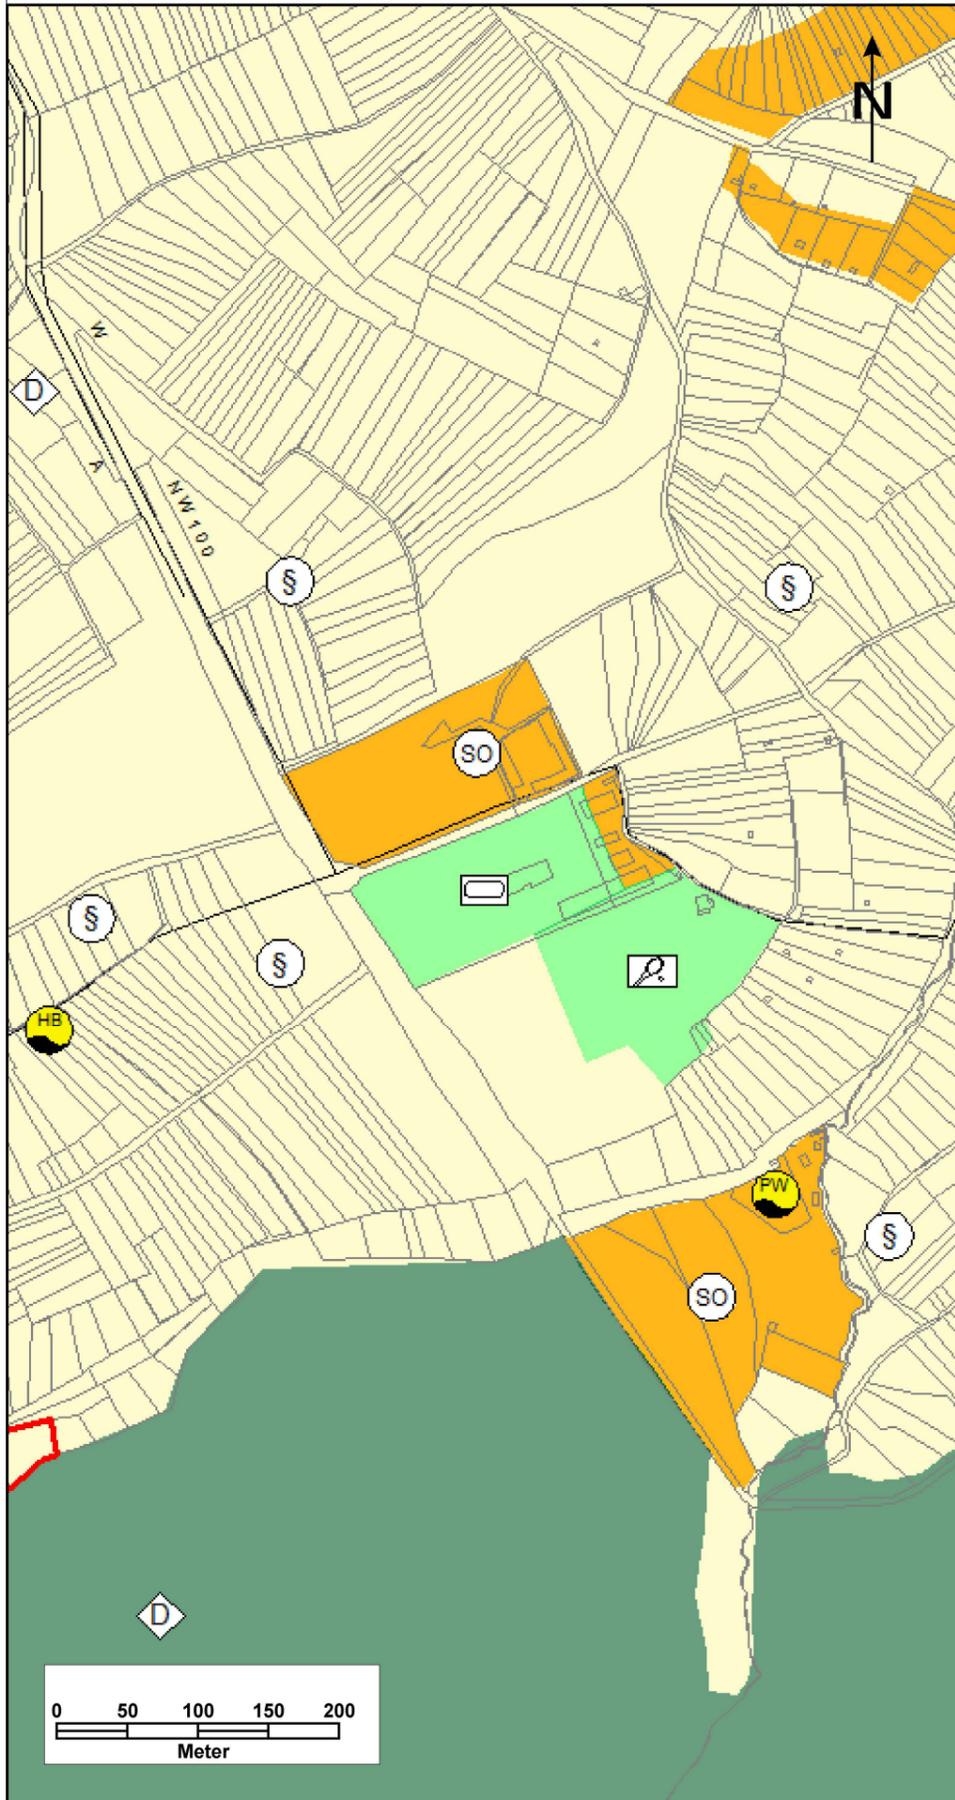

Flächennutzungsplan Rottenburg - Kernstadt  
Änderung Nr. 48

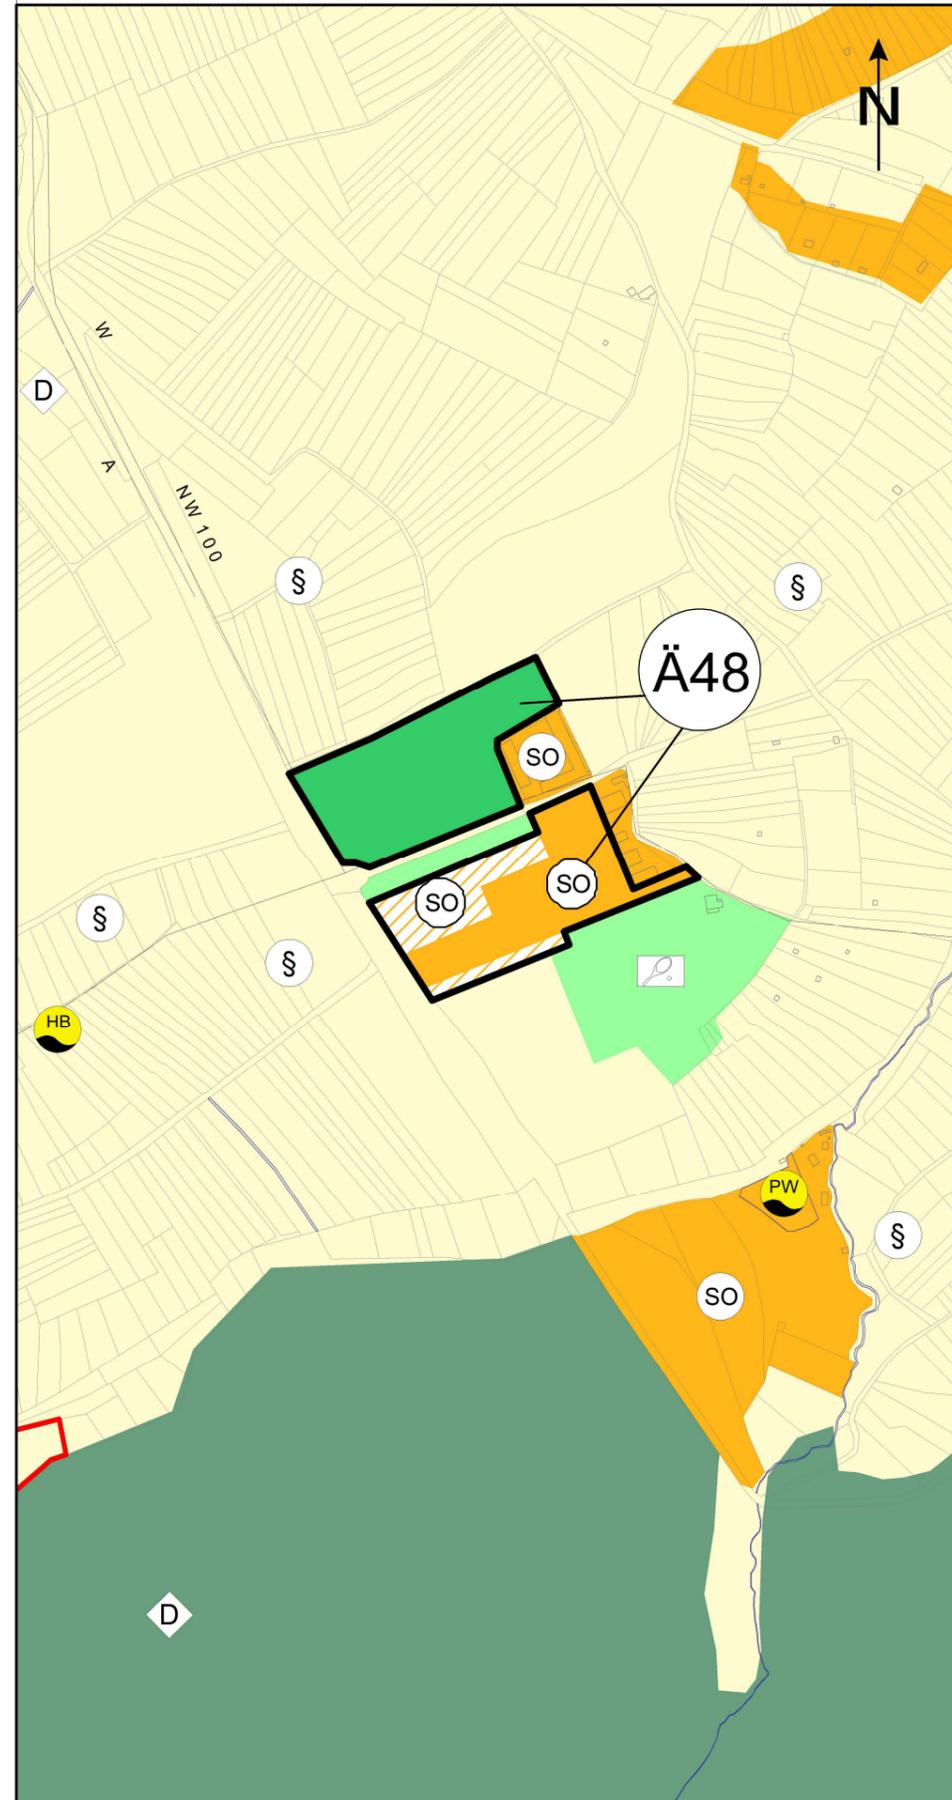

Legende

- Gemarkungsgrenze
- Grenze des Änderungsbereiches
- SO Sonstiges Sondergebiet - Hochschulgebiet
- SO Sonstiges Sondergebiet - Hochschulgebiet  
Planung
- Grünflächen
- Sportplatz
- Tennis
- Landwirtschaft
- Wege landwirtschaftlicher Bereich
- Wald

**Änderung Nr. 48**

"Schadenweiler"  
Rottenburg - Kernstadt

HE / WI

15.06.2021

Vereinbarte Verwaltungsgemeinschaft der Stadt Rottenburg am Neckar  
mit den Gemeinden Hirrlingen, Neustetten und Starzach

**GEMEINSAMER FLÄCHENNUTZUNGSPLAN**

unmaßstäblich

Stadtplanungsamt Rottenburg am Neckar