



Rechtswirksamer Flächennutzungsplan Starzach - Felldorf

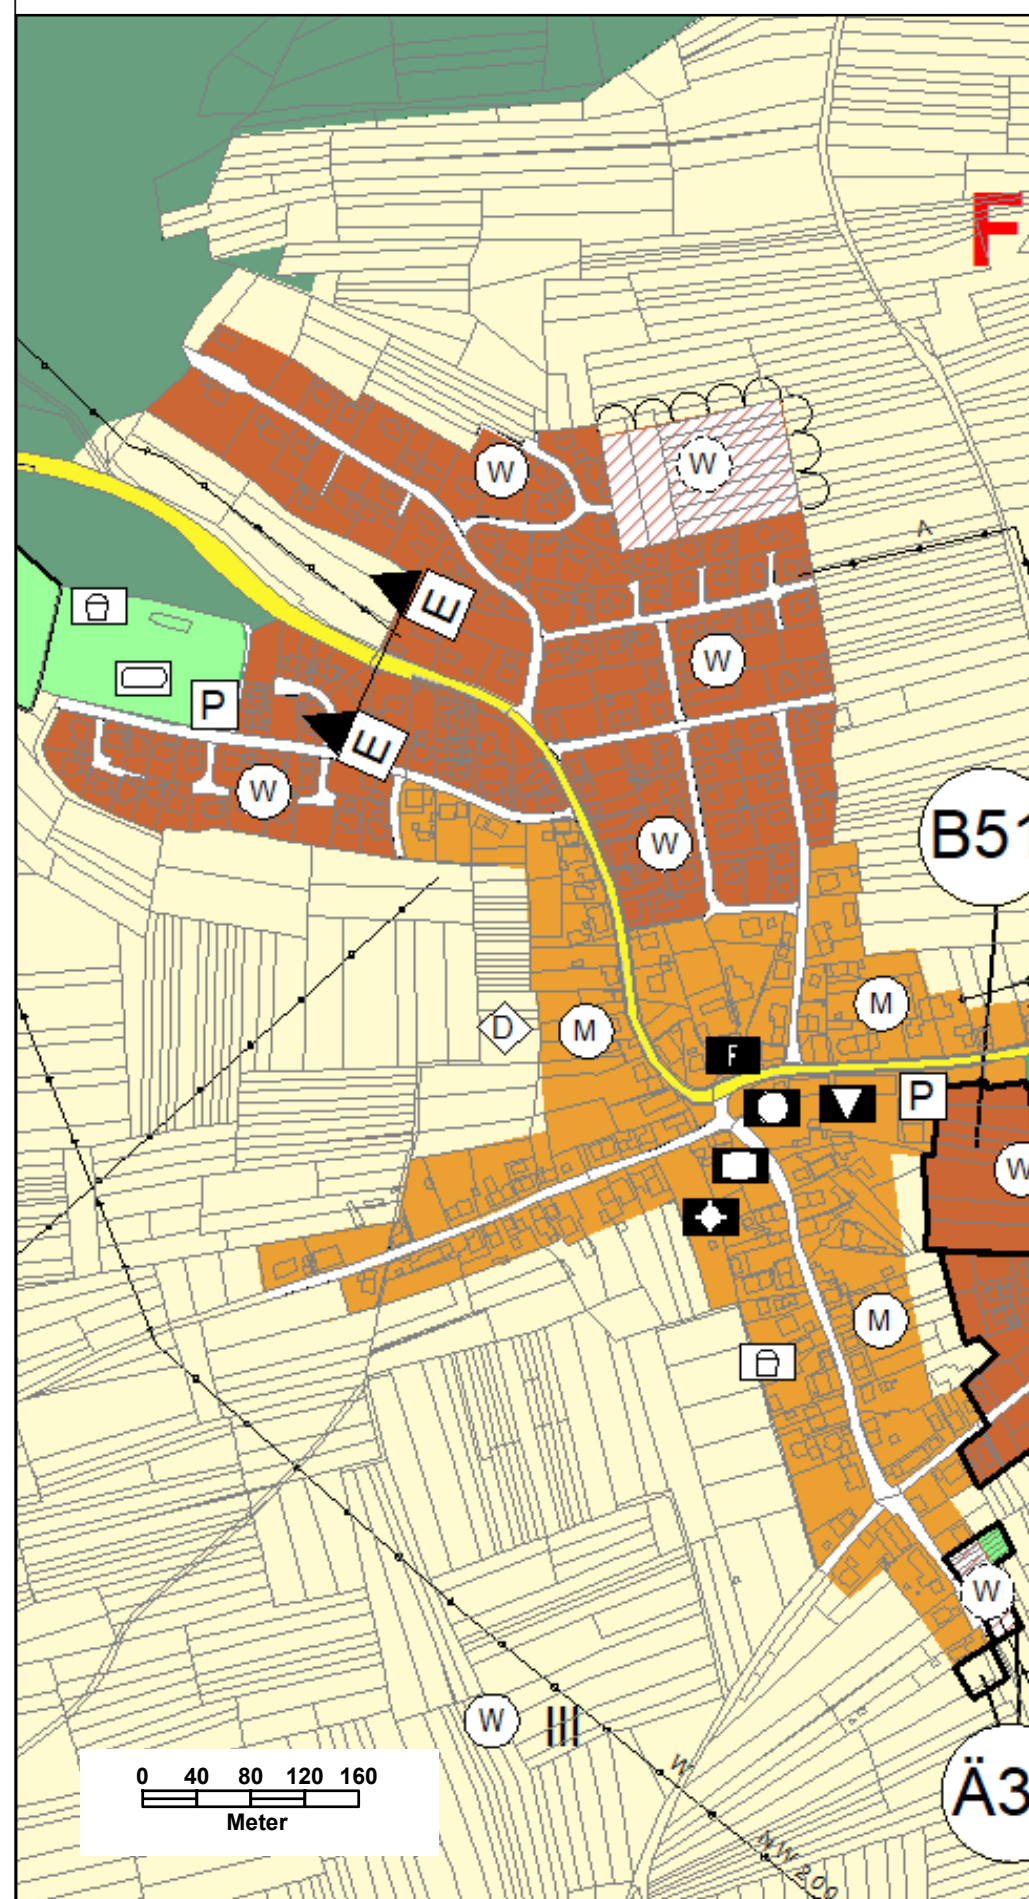

Flächennutzungsplan Starzach - Felldorf Änderung Nr. 46

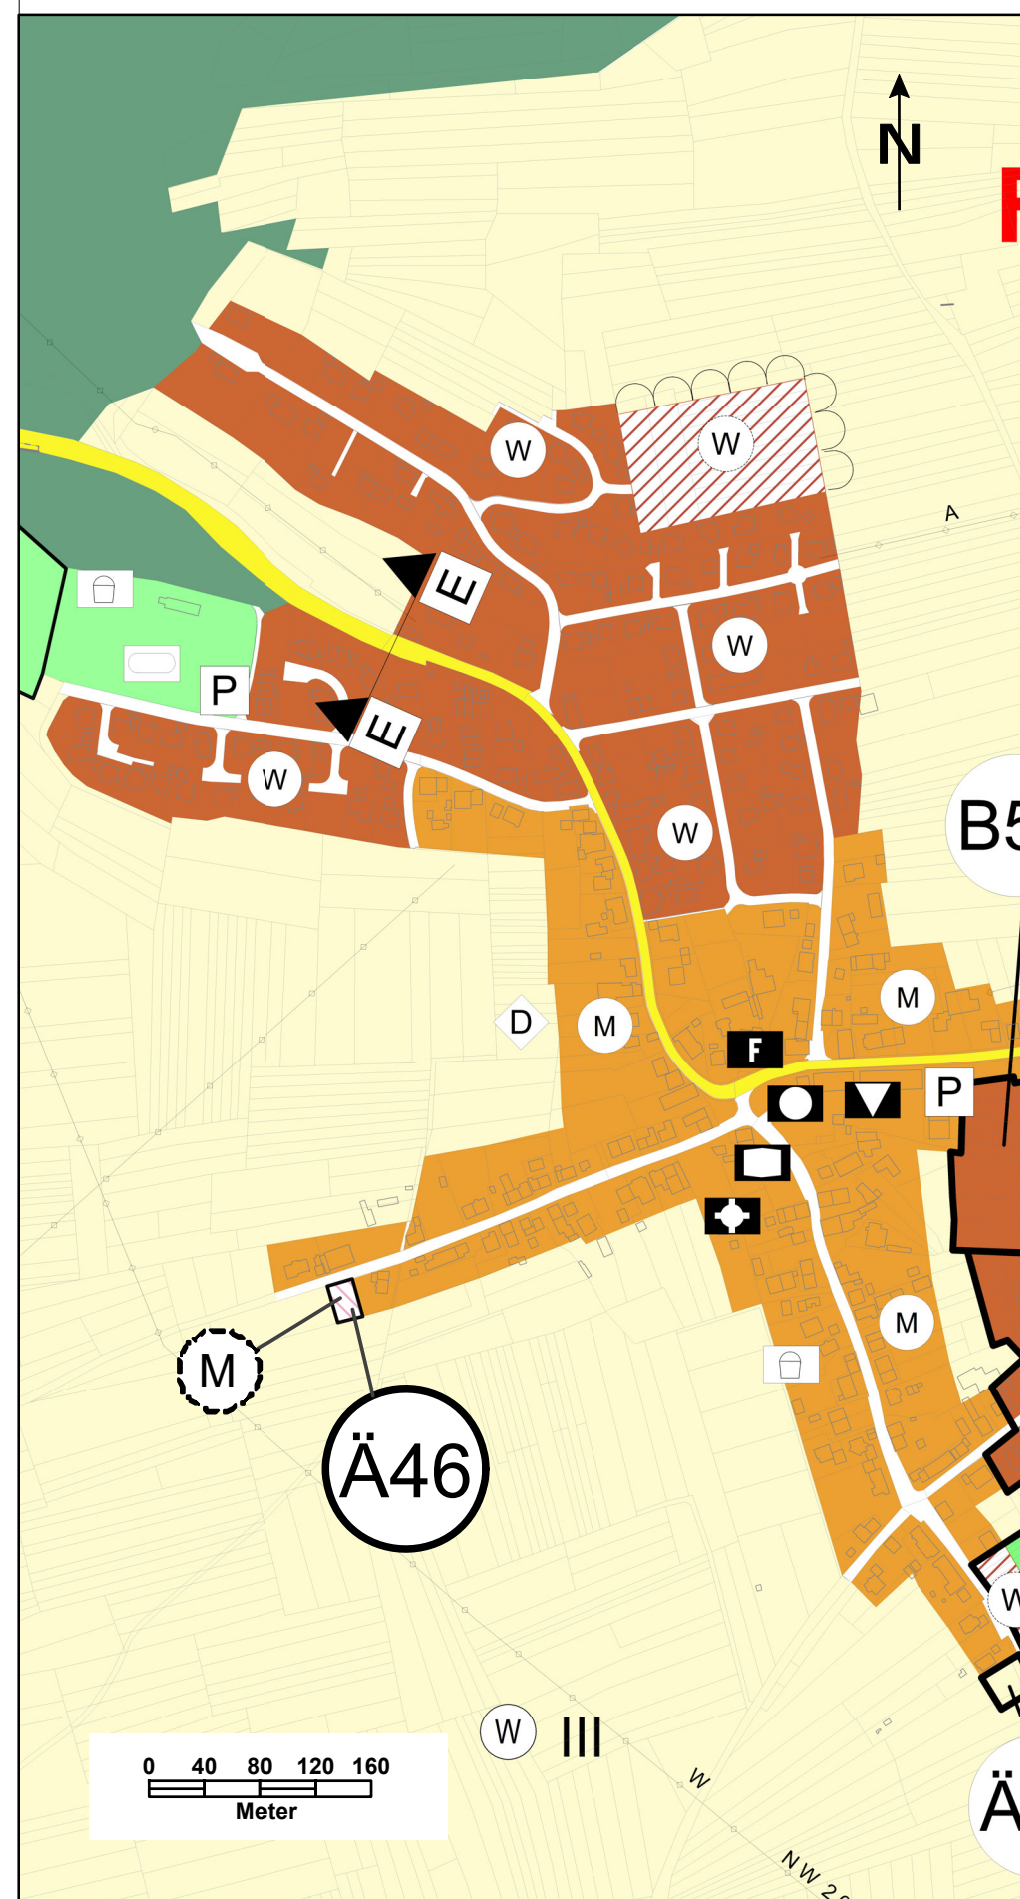

Legende

- Gemarkungsgrenze
- Grenze des Änderungsbereiches
- W Wohnbauflächen
- M Gemischte Bauflächen
- W Wohnbauflächen Planung
- M Gemischte Baufläche Planung
- A Landwirtschaft
- W Wege landwirtschaftlicher Bereich
- S Überörtliche Straßen
- W Wald
- W Grünflächen

Änderung Nr. 46

"Mühringer Straße"
Starzach - Felldorf

HE / SA

17.06.2021

Vereinbarte Verwaltungsgemeinschaft der Stadt Rottenburg am Neckar
mit den Gemeinden Hirrlingen, Neustetten und Starzach

GEMEINSAMER FLÄCHENNUTZUNGSPLAN

unmaßstäblich

Stadtplanungsamt Rottenburg am Neckar