



Rechtswirksamer Flächennutzungsplan  
Rottenburg - Kernstadt

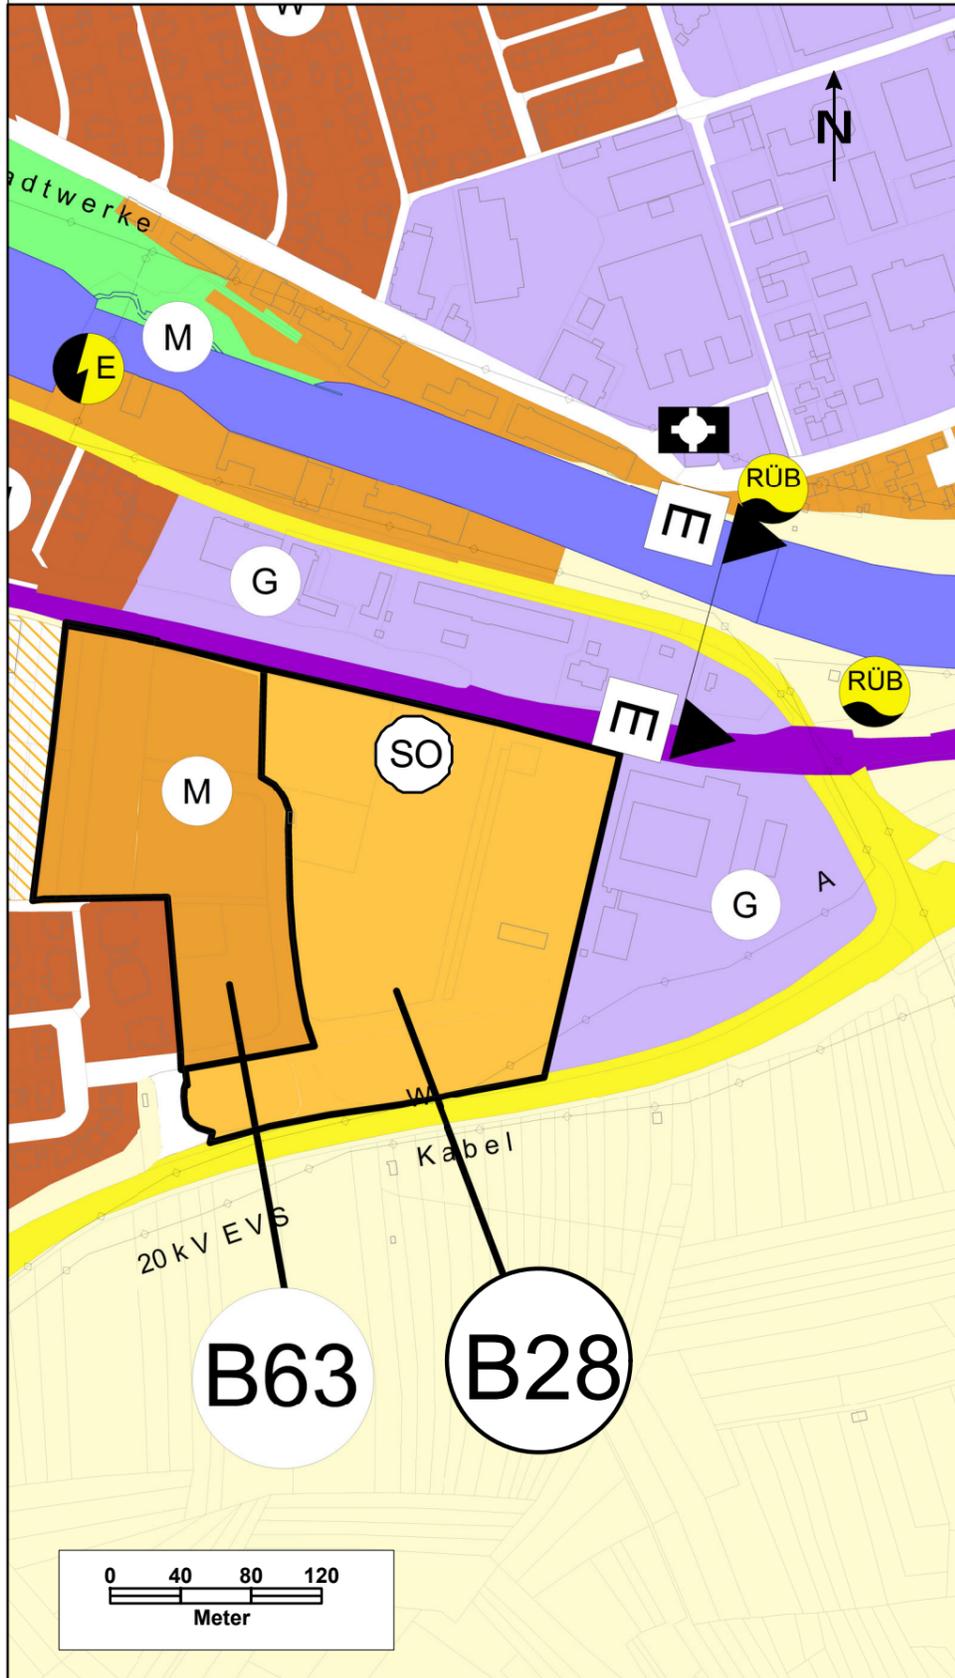

Flächennutzungsplan Rottenburg - Kernstadt  
Berichtigung Nr. 68

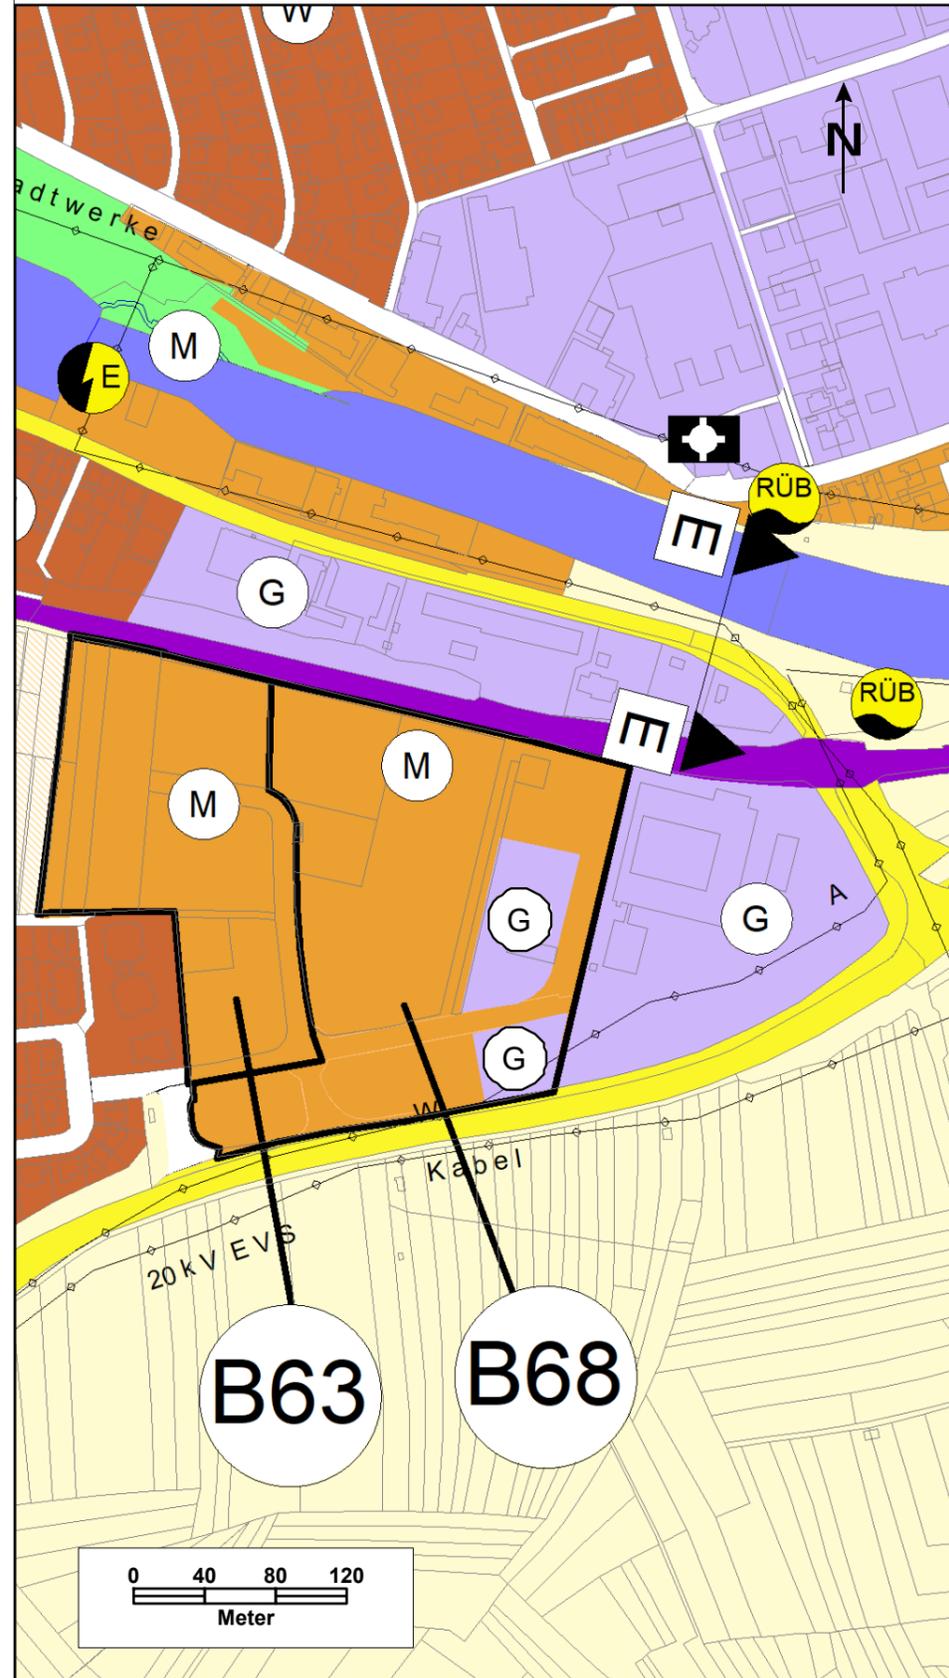

Legende

- Gemarkungsgrenze
- Grenze des Änderungsbereiches
- W Wohnbauflächen
- G Gewerbliche Baufläche
- M Gemischte Bauflächen
- M Gemischte Baufläche Planung
- SO Sonstige Sondergebiete
- Grünflächen
- Überörtliche Straßen
- Landwirtschaft
- E Elektrizitätswerk
- RÜB Regenrückhaltebecken
- E Erschließungsbereich

**Berichtigung Nr.68**

"Dätzweg II - 2. Bauabschnitt"  
Rottenburg - Kernstadt

HE / SA

17.06.2021

Vereinbarte Verwaltungsgemeinschaft der Stadt Rottenburg am Neckar  
mit den Gemeinden Hirrlingen, Neustetten und Starzach

**GEMEINSAMER FLÄCHENNUTZUNGSPLAN**

unmaßstäblich

Stadtplanungsamt Rottenburg am Neckar