



Rechtswirksamer Flächennutzungsplan
Starzach - Bierlingen

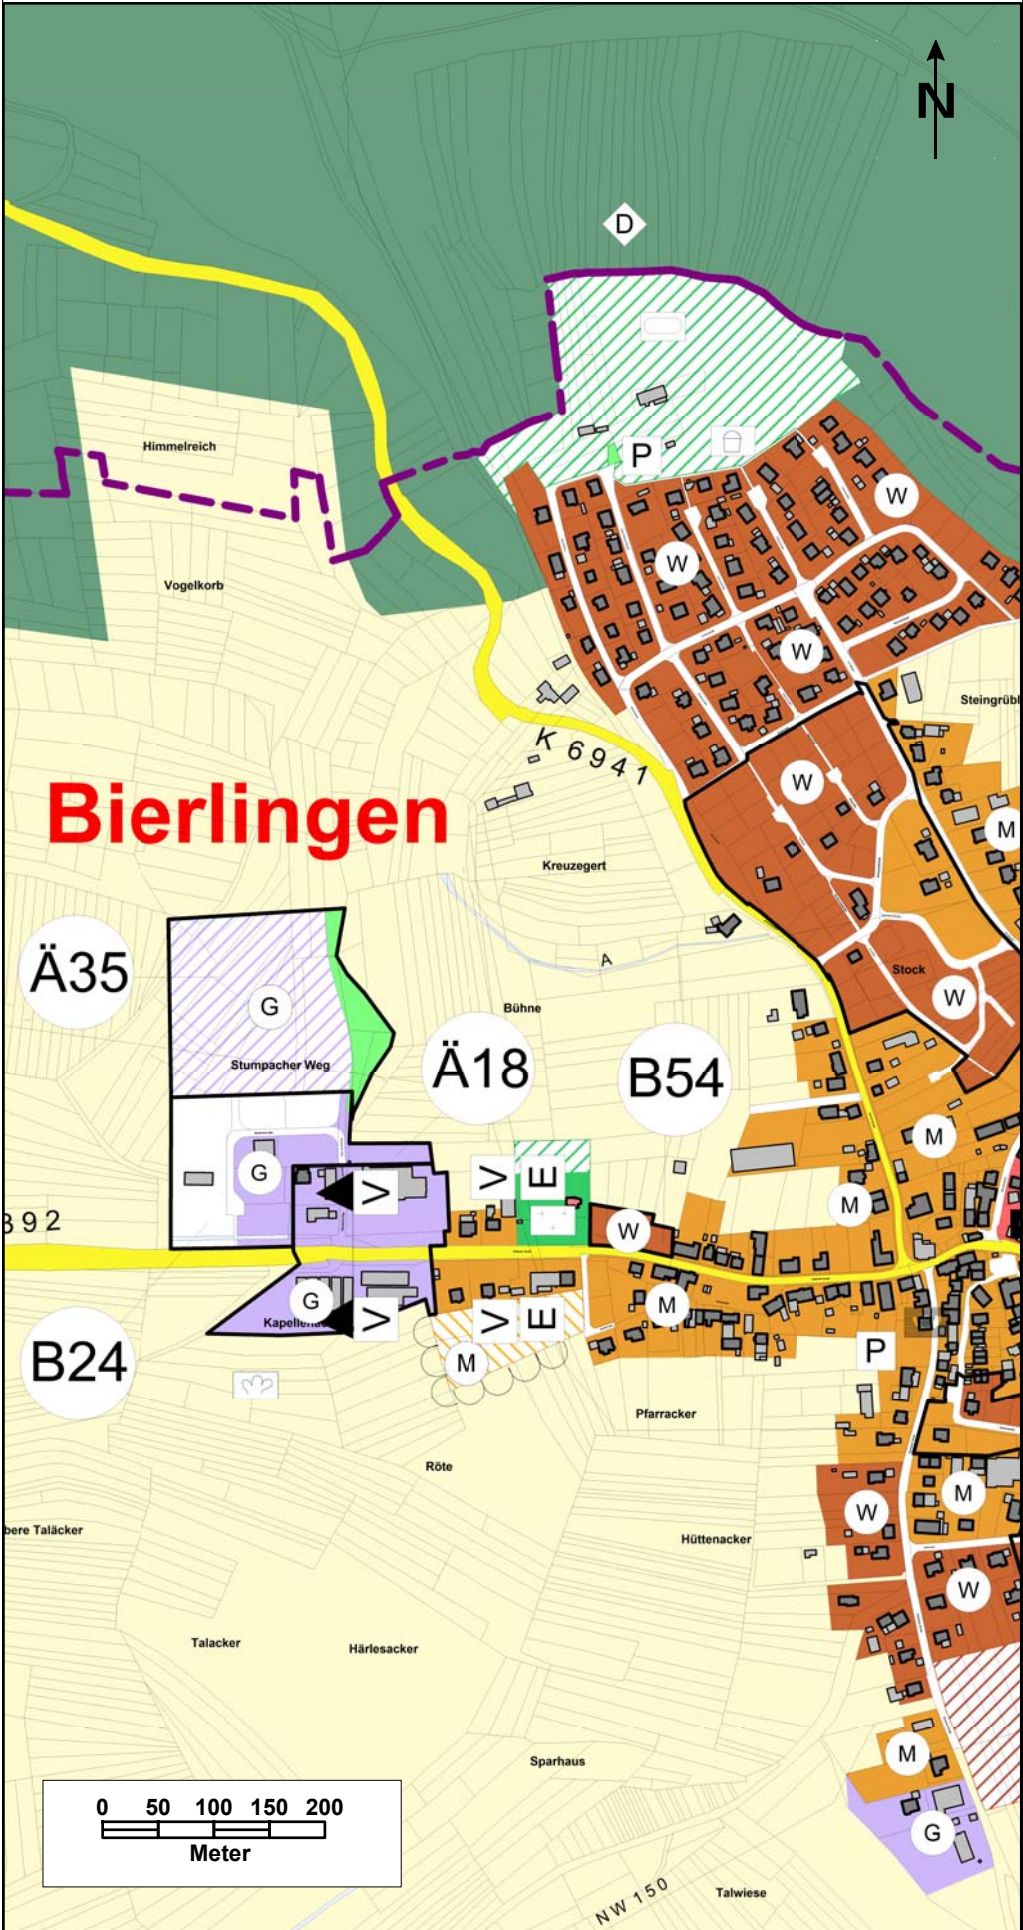

Flächennutzungsplan Starzach - Bierlingen
Berichtigung Nr. 69

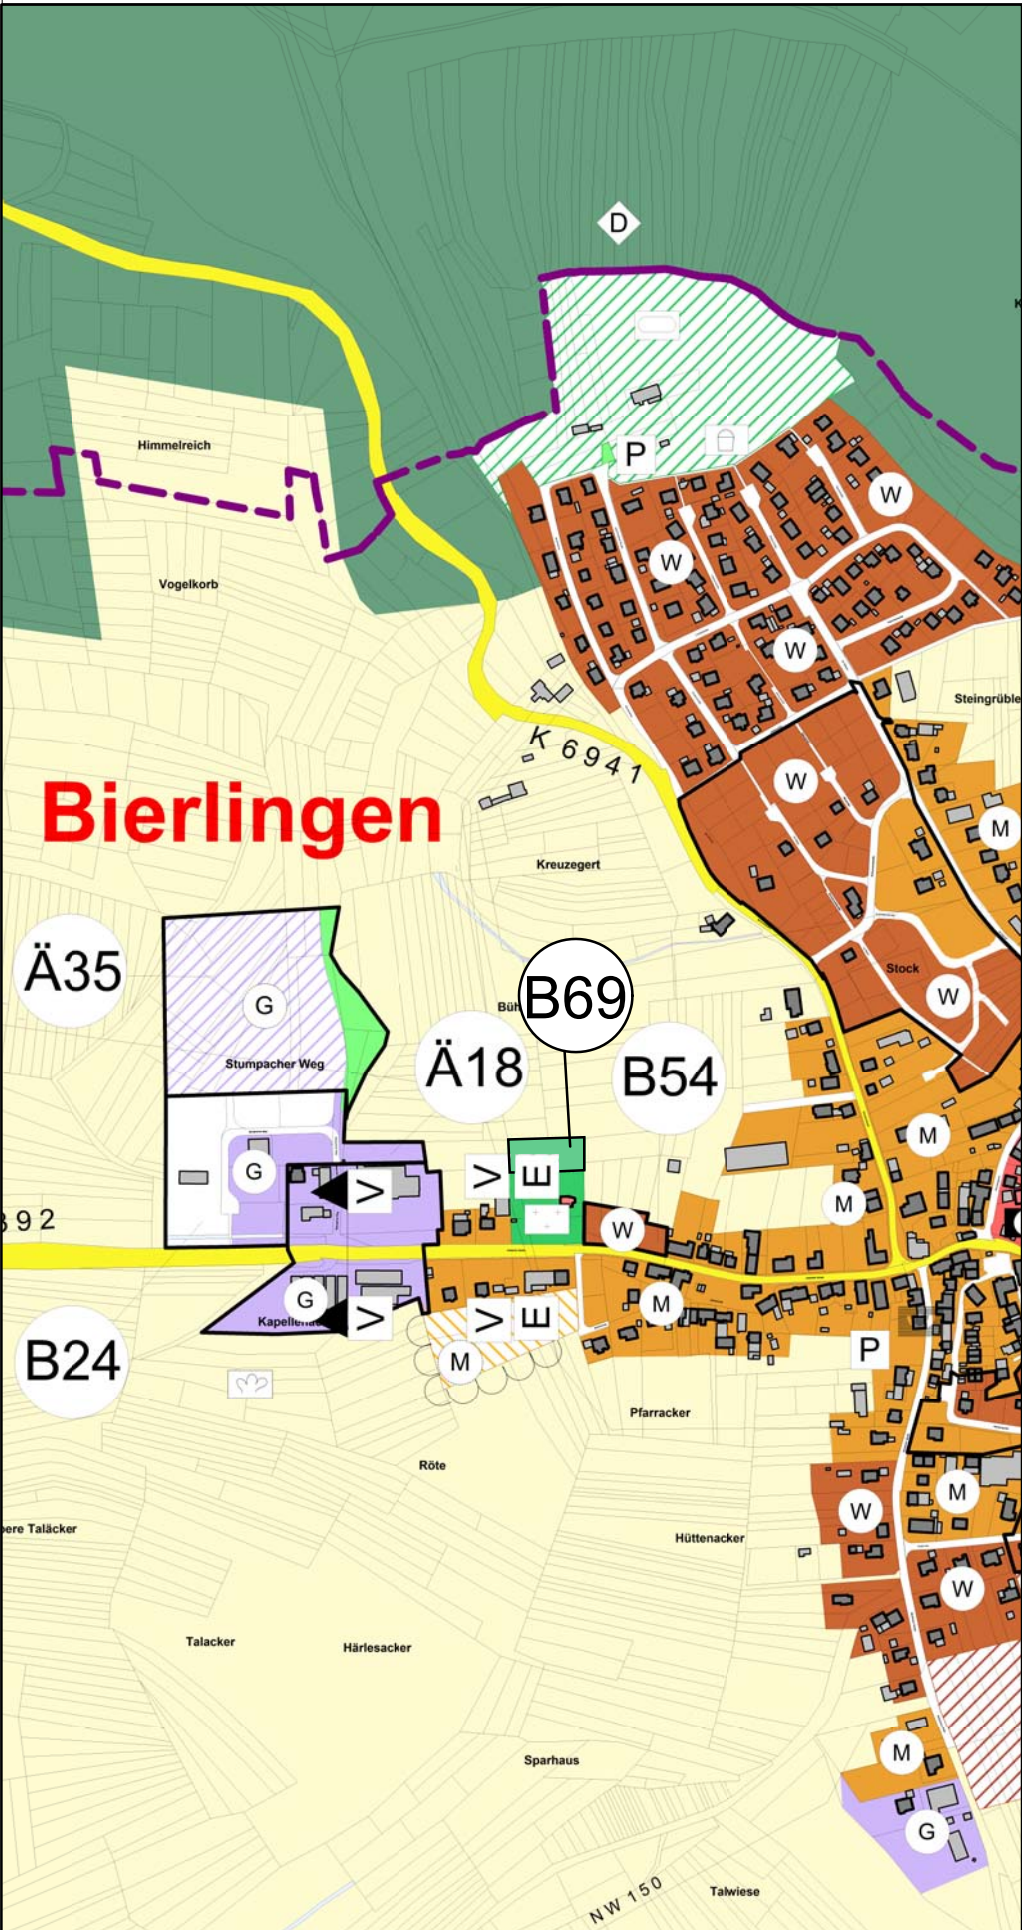

Legende

- Gemarkungsgrenze
- Grenze des Änderungsbereiches
- Wohnbauflächen
- Wohnbauflächen_Planung
- Gemischte Bauflächen
- Gemischte_Baufläche_Planung
- Gewerbliche_Bauflächen
- Gewerbliche Baufläche Planung
- Gemeinbedarf
- Gemeinbedarf_Planung
- Friedhof
- Friedhof_Planung
- Grünflächen
- Überörtliche Straßen
- Landwirtschaft
- Wege landwirtschaftlicher Bereich
- Wald
- Erschließungsbereich
- Ortsdurchfahrtsgrenzen
- Verknüpfungsbereich
- Parkplatz
- Verwaltung
- Schule
- Kirche
- Friedhof
- Gärtnerei
- Spielplatz
- Feuerwehr
- Kultur

Berichtigung Nr. 69

"Friedhof Bierlingen - Erweiterung"
Starzach - Bierlingen

HE 18.06.2021

Vereinbarte Verwaltungsgemeinschaft der Stadt Rottenburg am Neckar
mit den Gemeinden Hirrlingen, Neustetten und Starzach

GEMEINSAMER FLÄCHENNUTZUNGSPLAN

unmaßstäblich

Stadtplanungsamt Rottenburg am Neckar