



Rechtswirksamer Flächennutzungsplan
Starzach - Wachendorf

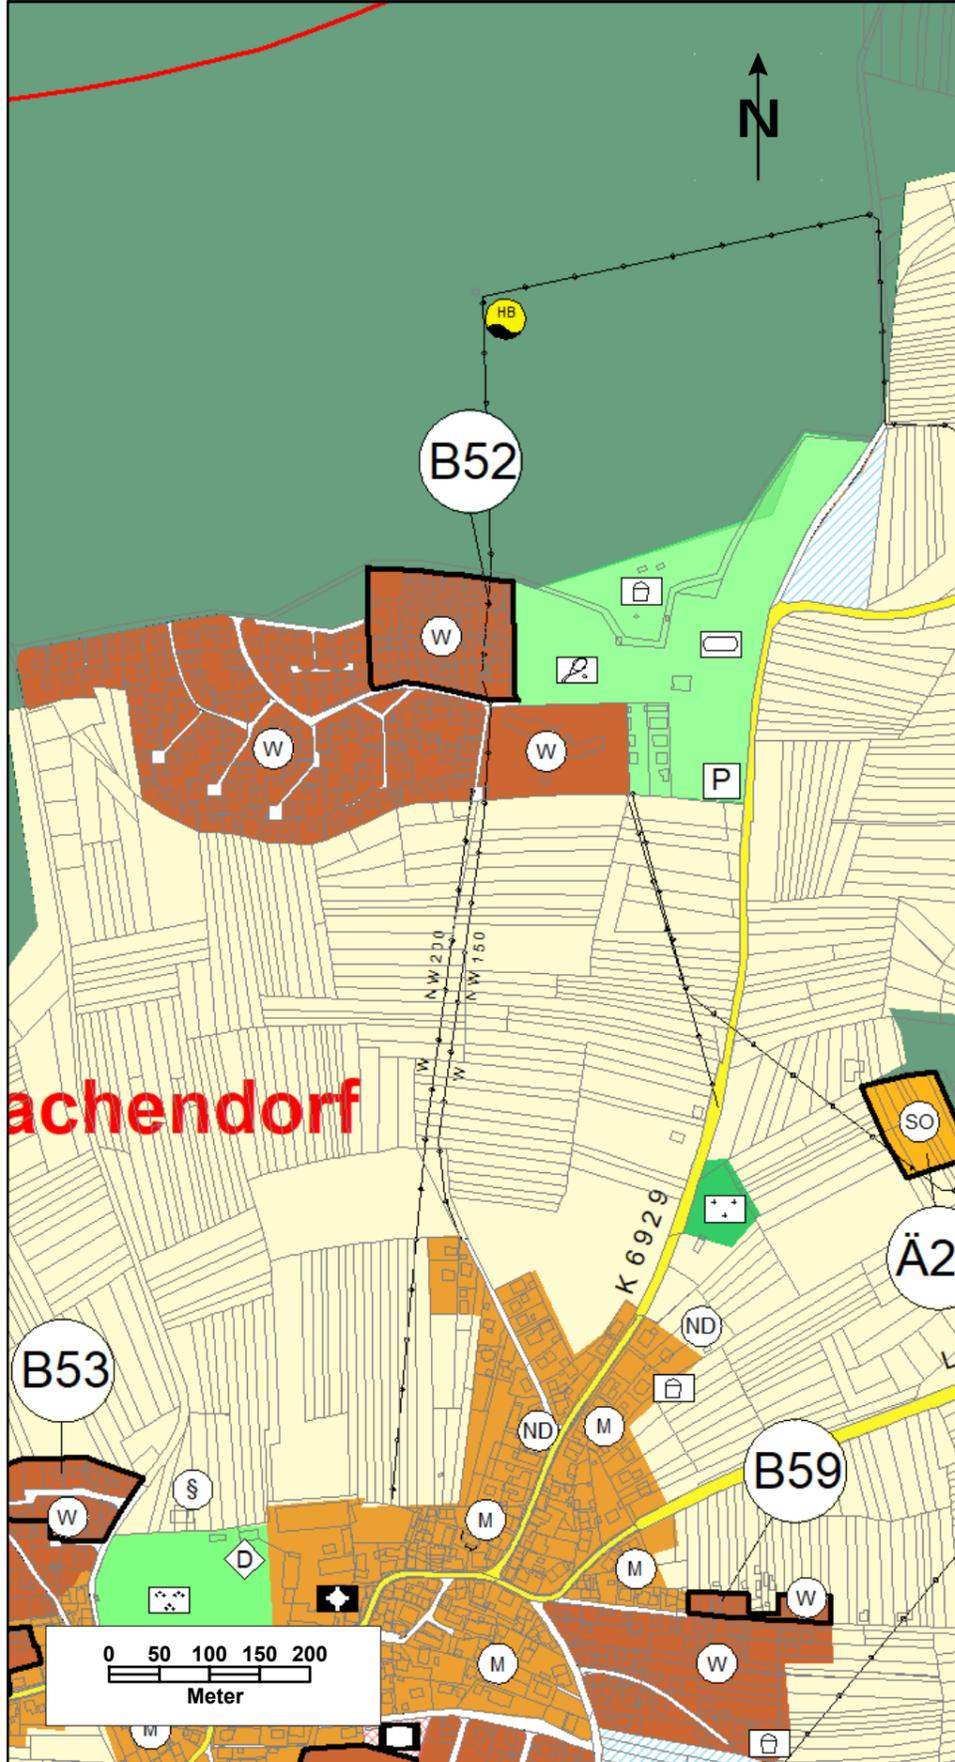

Flächennutzungsplan Starzach - Wachendorf
Berichtigung Nr. 73

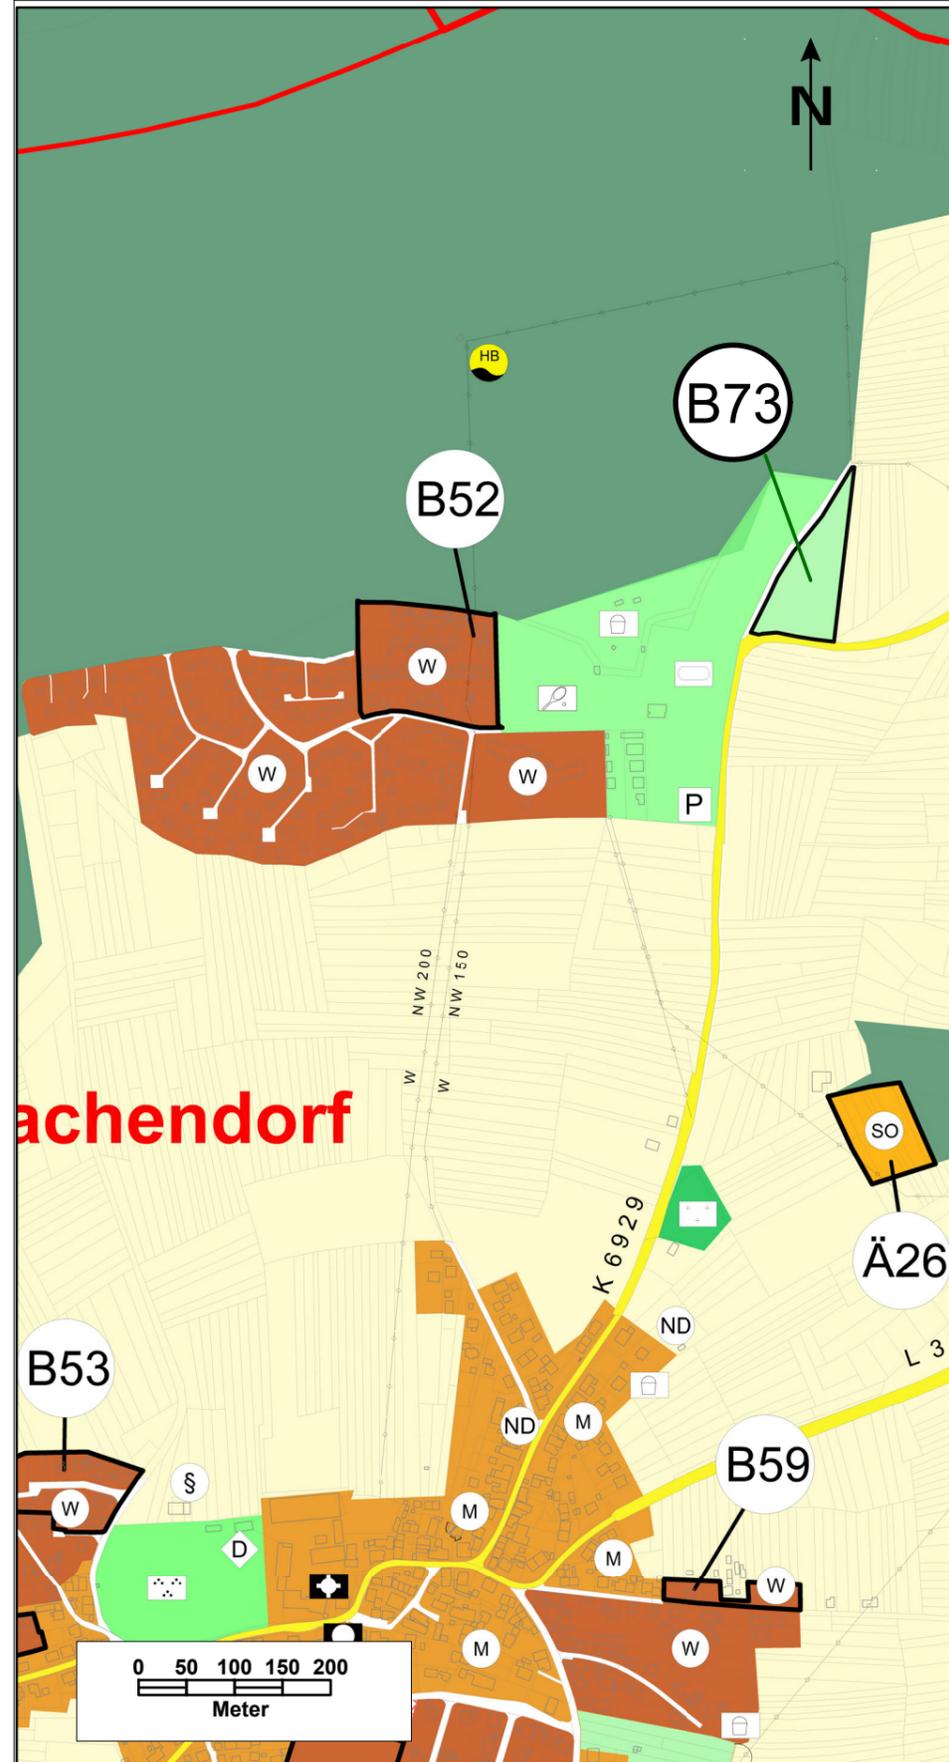

Legende

- Gemarkungsgrenze
- Grenze des Änderungsbereiches
- W Wohnbauflächen
- Landwirtschaft
- Wege landwirtschaftlicher Bereich
- Grünflächen
- Überörtliche Straßen
- Wald

- S Sportplatz
- A Spielplatz
- T Tennis
- P Parkplatz

Berichtigung Nr. 73

"Wohn- u. Freizeitgebiet Holzwiesen"
Starzach - Wachendorf

HE / SA 17.06.2021

Vereinbarte Verwaltungsgemeinschaft der Stadt Rottenburg am Neckar
mit den Gemeinden Hirrlingen, Neustetten und Starzach

GEMEINSAMER FLÄCHENNUTZUNGSPLAN