



Rechtswirksamer Flächennutzungsplan
Starzach - Bierlingen

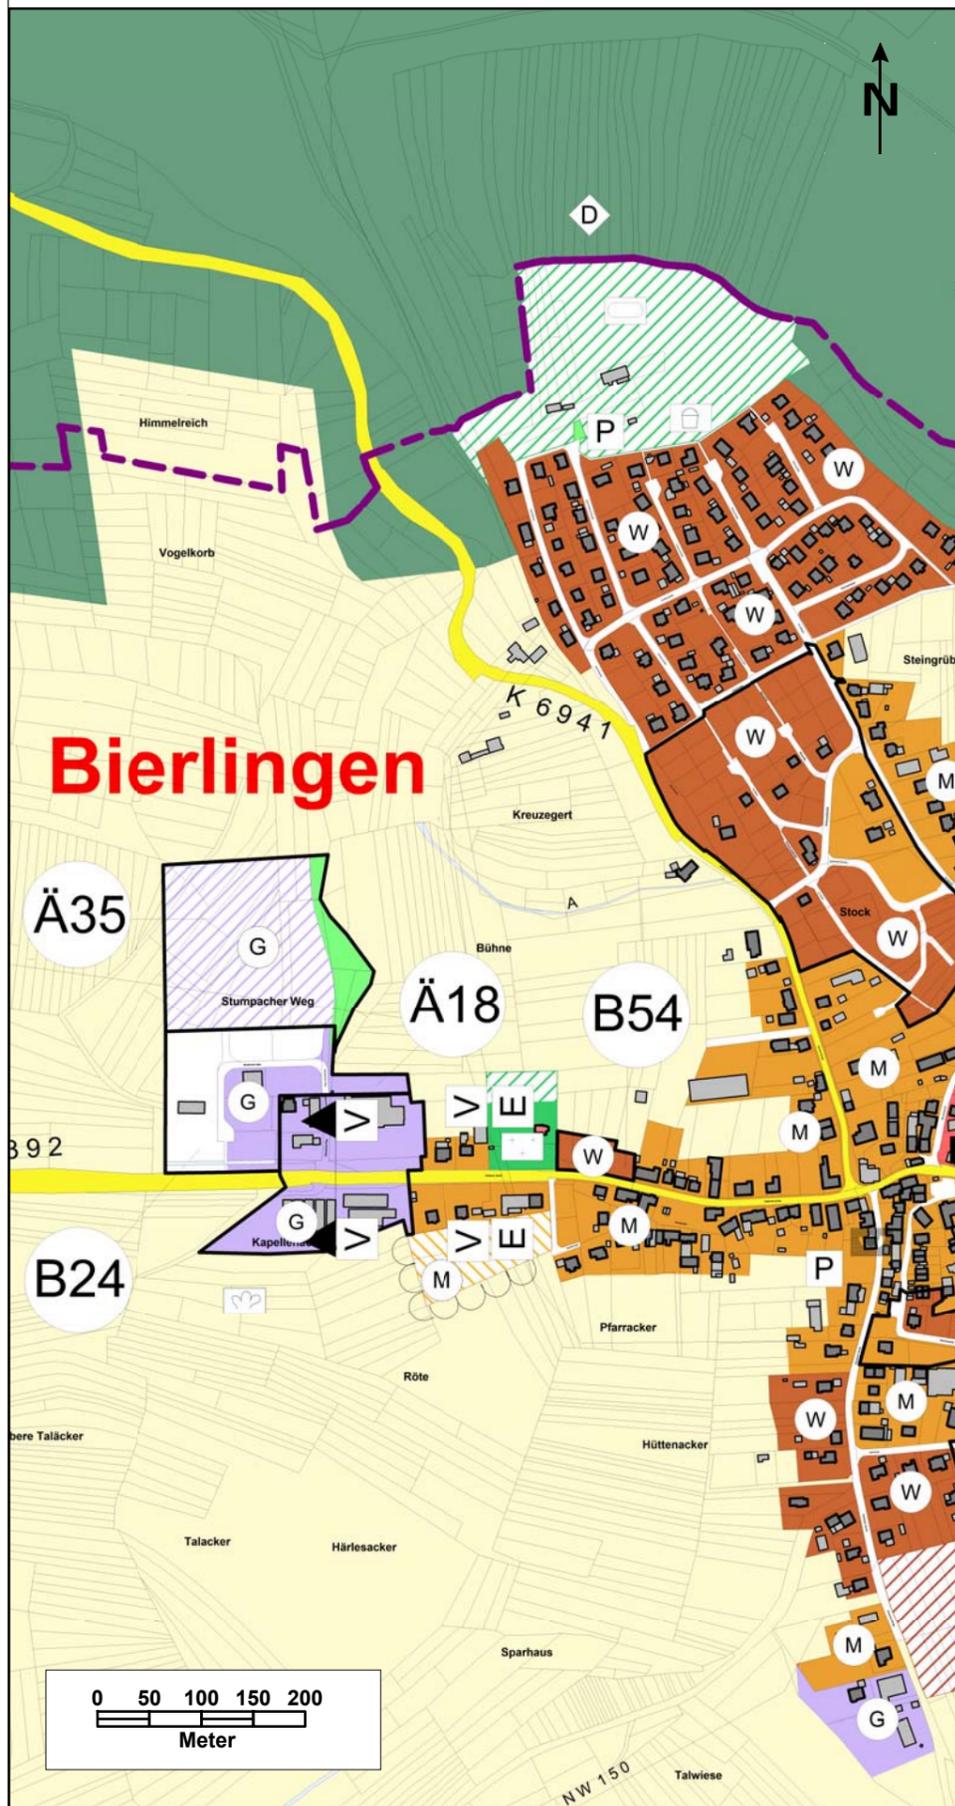

Flächennutzungsplan Starzach - Bierlingen
Berichtigung Nr. 75

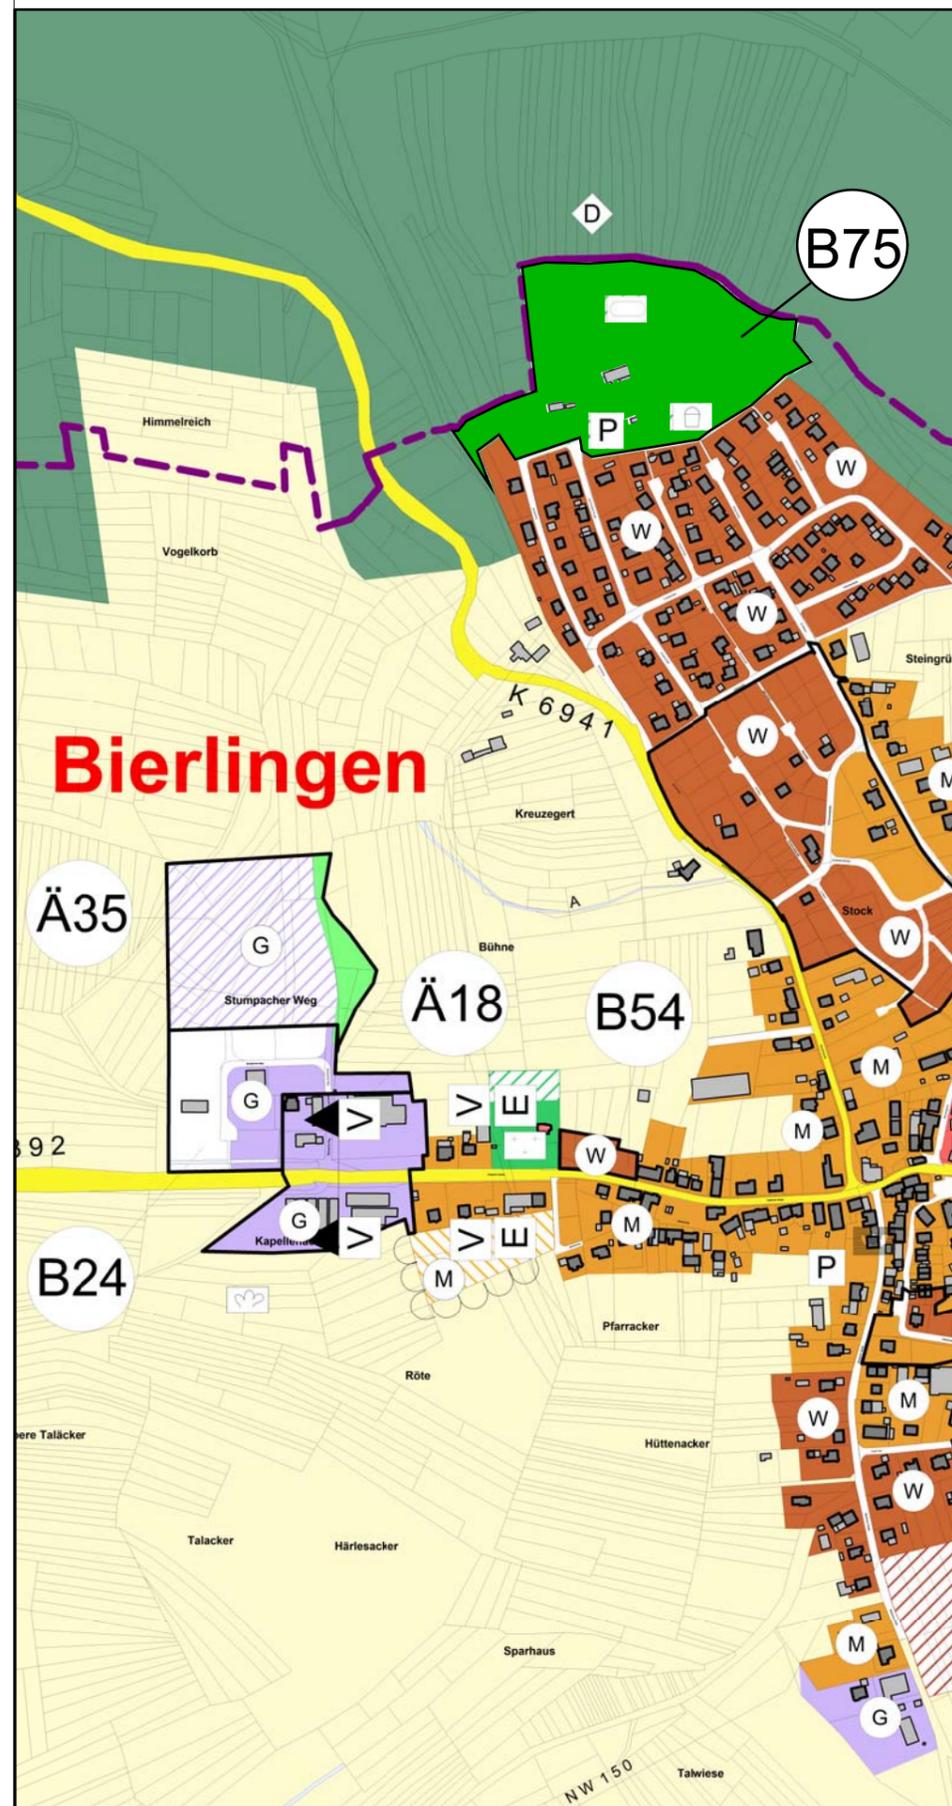

Legende

- Gemarkungsgrenze
- Grenze des Änderungsbereiches
- Wohnbauflächen
- Wohnbauflächen_Planung
- Gemischte Bauflächen
- Gemischte_Baufläche_Planung
- Gewerbliche_Bauflächen
- Gewerbliche_Baufläche_Planung
- Gemeinbedarf
- Gemeinbedarf_Planung
- Friedhof
- Friedhof_Planung
- Grünflächen
- Überörtliche Straßen
- Landwirtschaft
- Wege landwirtschaftlicher Bereich
- Wald
- E Erschließungsbereich
- Ortsdurchfahrtsgrenzen
- V Verknüpfungsbereich
- P Parkplatz
- Verwaltung
- ▲ Schule
- ✠ Kirche
- Feuerwehr
- ▼ Kultur
- + Friedhof
- 🌿 Gärtnerei
- 🏠 Spielplatz

Berichtigung Nr. 75

"Sportplatz"
Starzach - Bierlingen

HE 18.06.2021

Vereinbarte Verwaltungsgemeinschaft der Stadt Rottenburg am Neckar
mit den Gemeinden Hirrlingen, Neustetten und Starzach

GEMEINSAMER FLÄCHENNUTZUNGSPLAN