
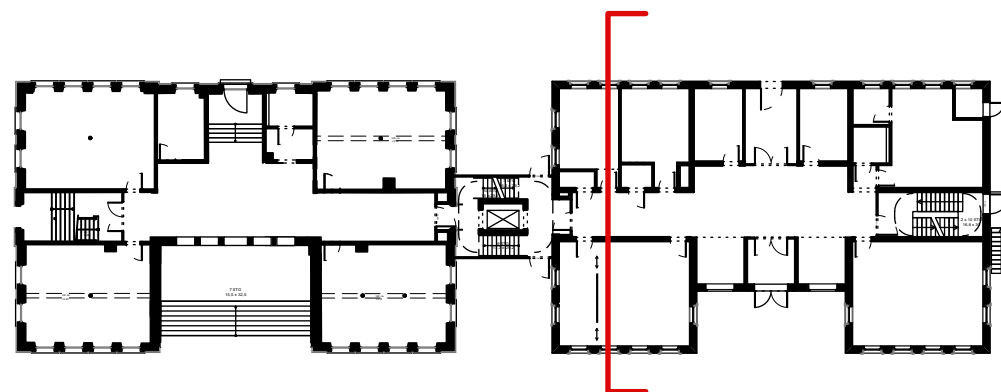


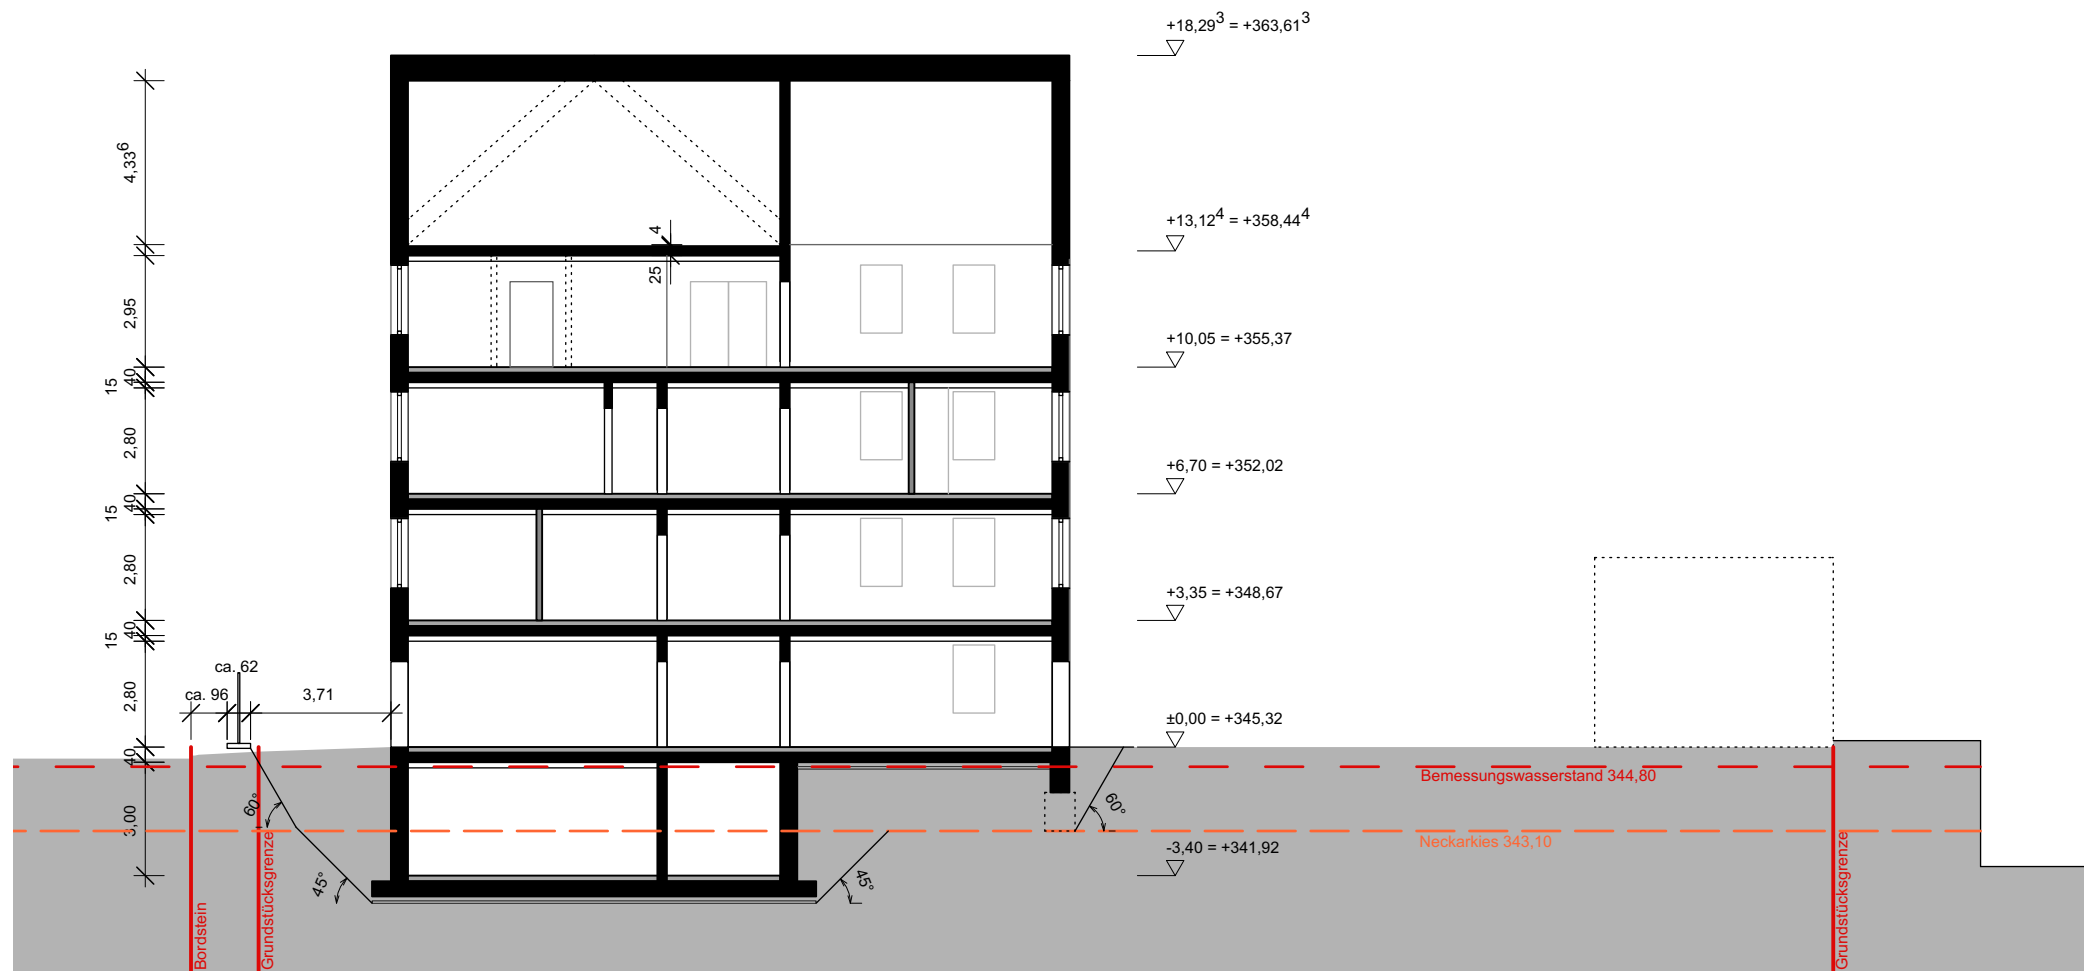

VHS + Musikschule + KiTa Sanierung u. Erweiterung		Sprollstraße 22 72108 Rottenburg a.N.		VORENTWURF	
Bauherr:		 Stadt Rottenburg am Neckar Marktplatz 18 72108 Rottenburg am Neckar		Plannummer: 3004	
Architekt:		 bez+kock architekten generalplaner gmbh Königsstraße 84 d-70173 stuttgart tel +49 711 2535 888 0 fax 88		Planinhalt: Schnitt DD	
Plancode: ROT- V-ARC- A -DD-3004- 01		Index: 01		Plancode: ROT- V-ARC- A -DD-3004- 01	
Maßstab: 1 : 200		Plangröße: A3		gezeichnet: si, 09.02.2021	
bearbeitet: bau,01.07.2021					