


# Bebauungsplan "Lebendiges Zentrum"

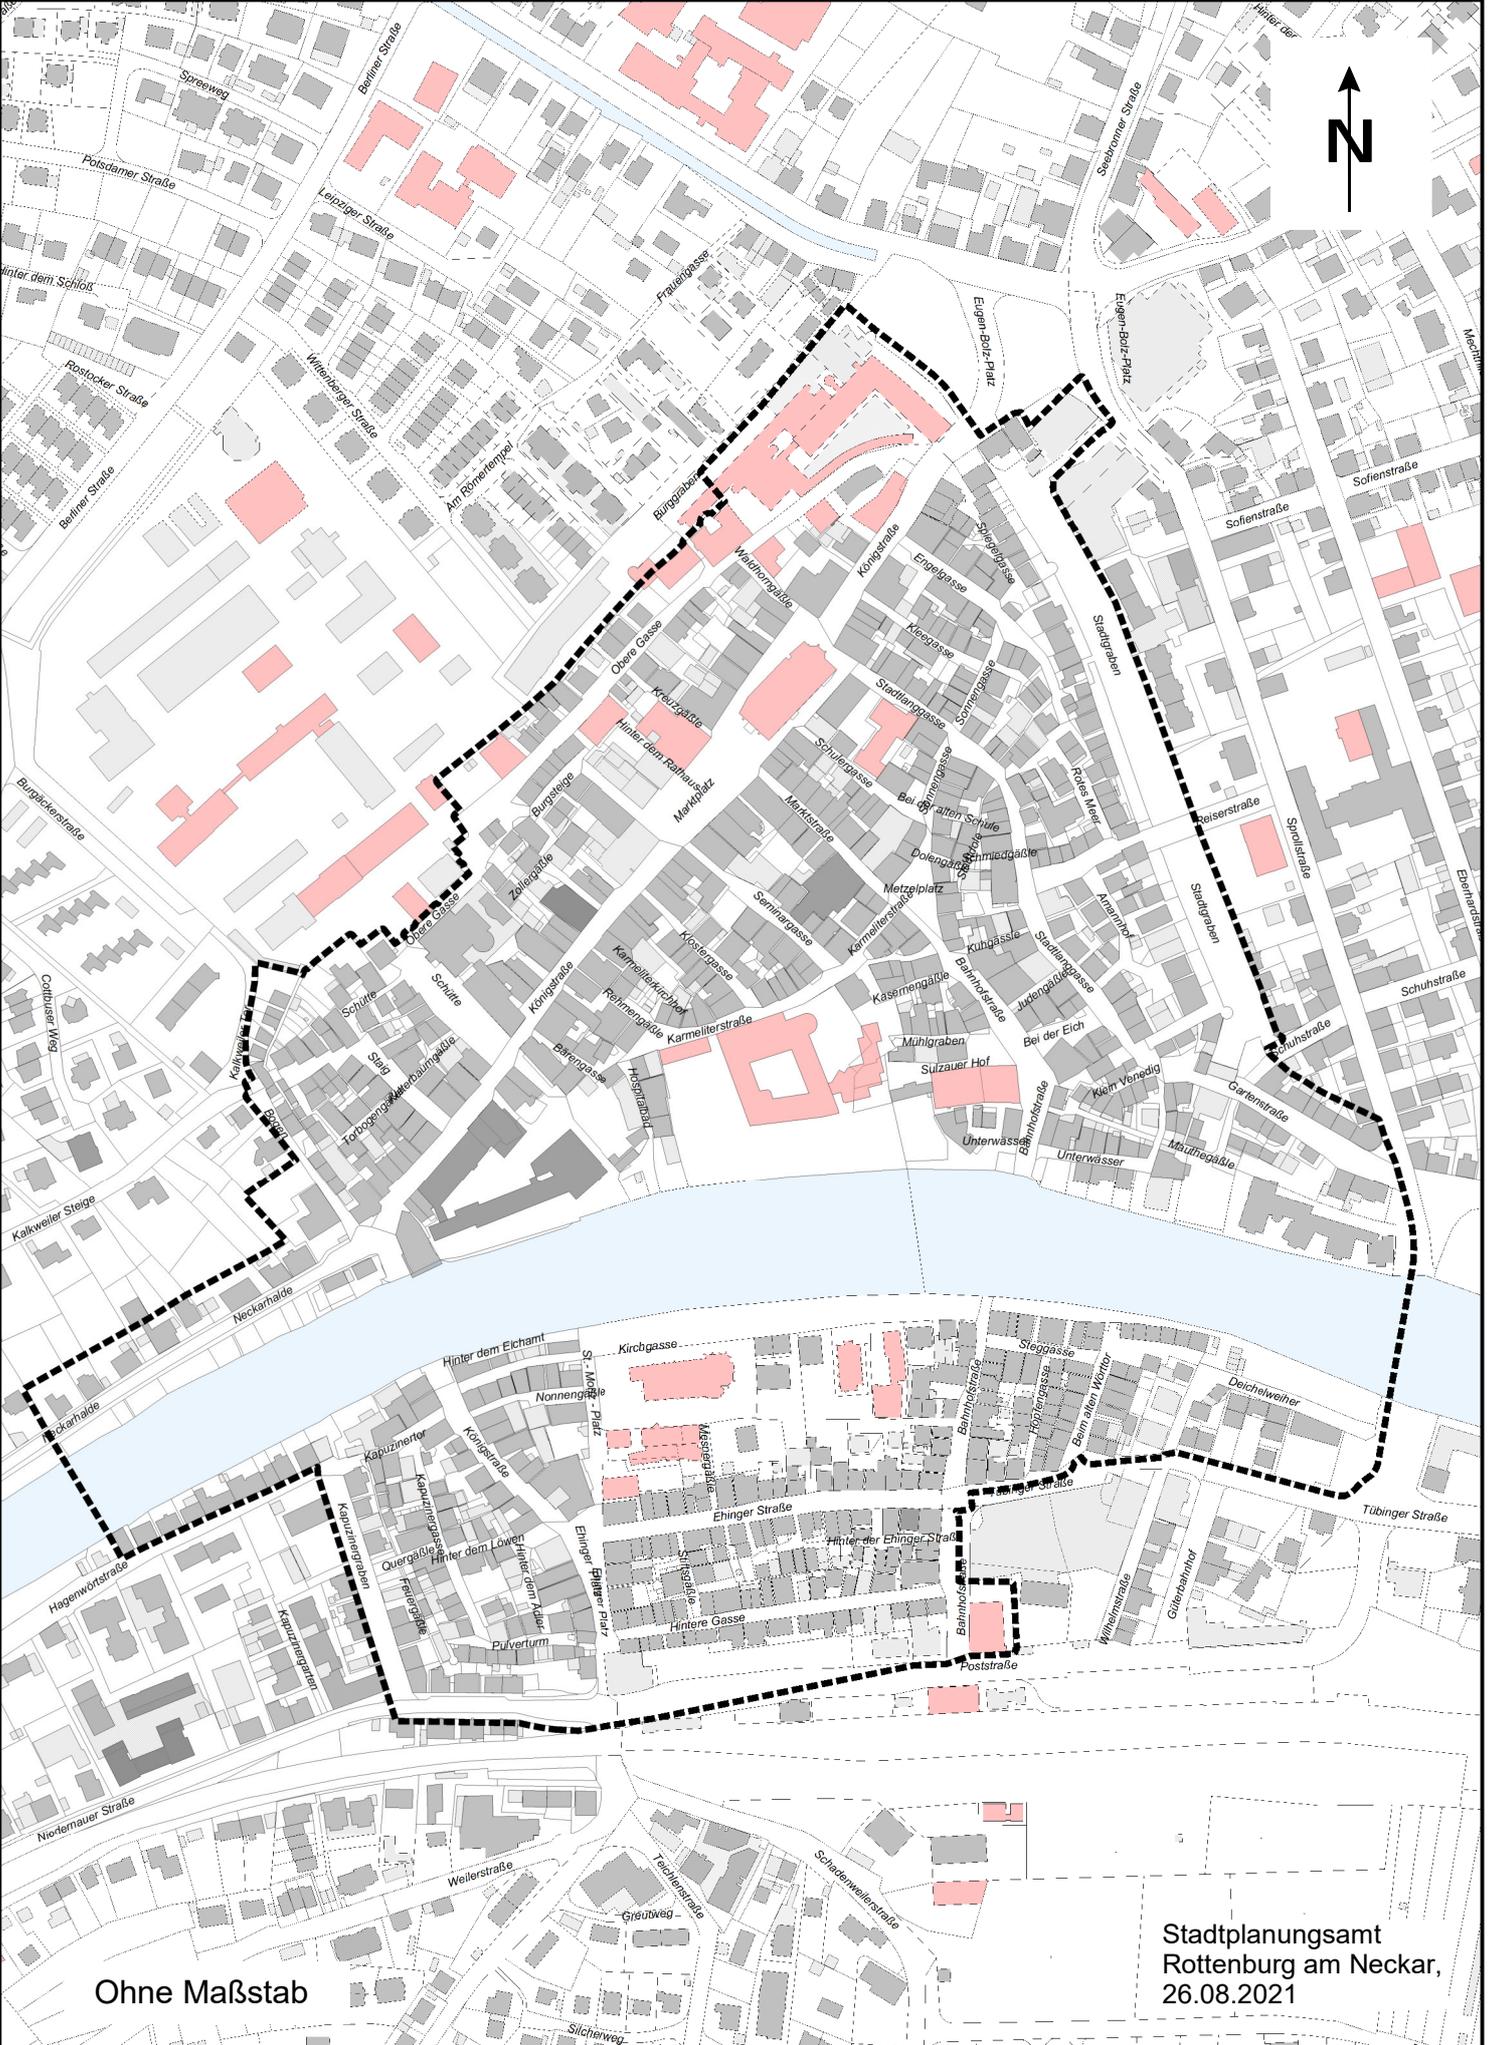

Ohne Maßstab

Stadtplanungsamt  
Rottenburg am Neckar,  
26.08.2021