


Stadt Rottenburg am Neckar
Radweglückenschluss "Vordere Neckarhalde"

Übersichtslageplan (Definition der Leistungsbereiche)


Zeichenerklärung:

- Los 1
Los 2
Fläche für Baustelleneinrichtung
evtl. Fläche für Baustelleneinrichtung

Anlage 2:

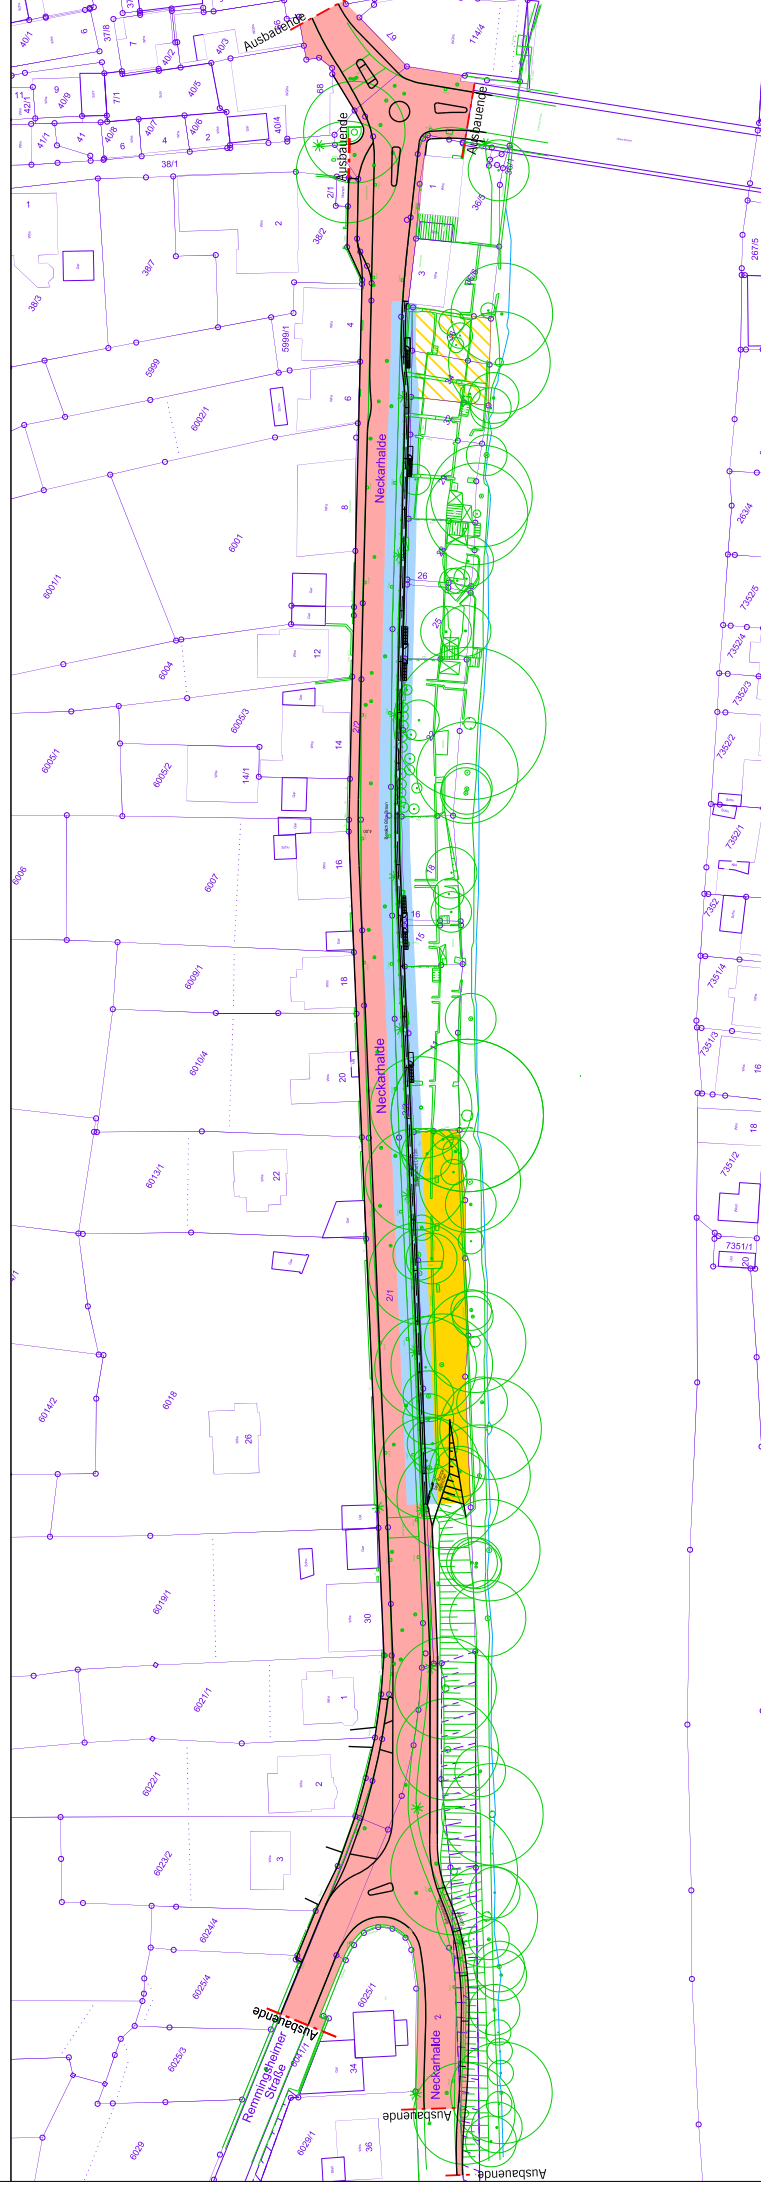

GAUSS + LÖRCHER
Ingenieurtechnik GmbH

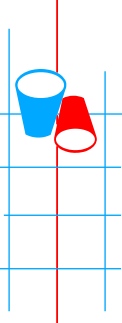

Tübinger Straße 30
72108 Rottenburg
Telefon (07472) 96710
tiefbau@gaussloercher.de
www.gaussloercher.de

Telefax (07472) 967140