




Schnitt 1 - 1 M 1 : 10

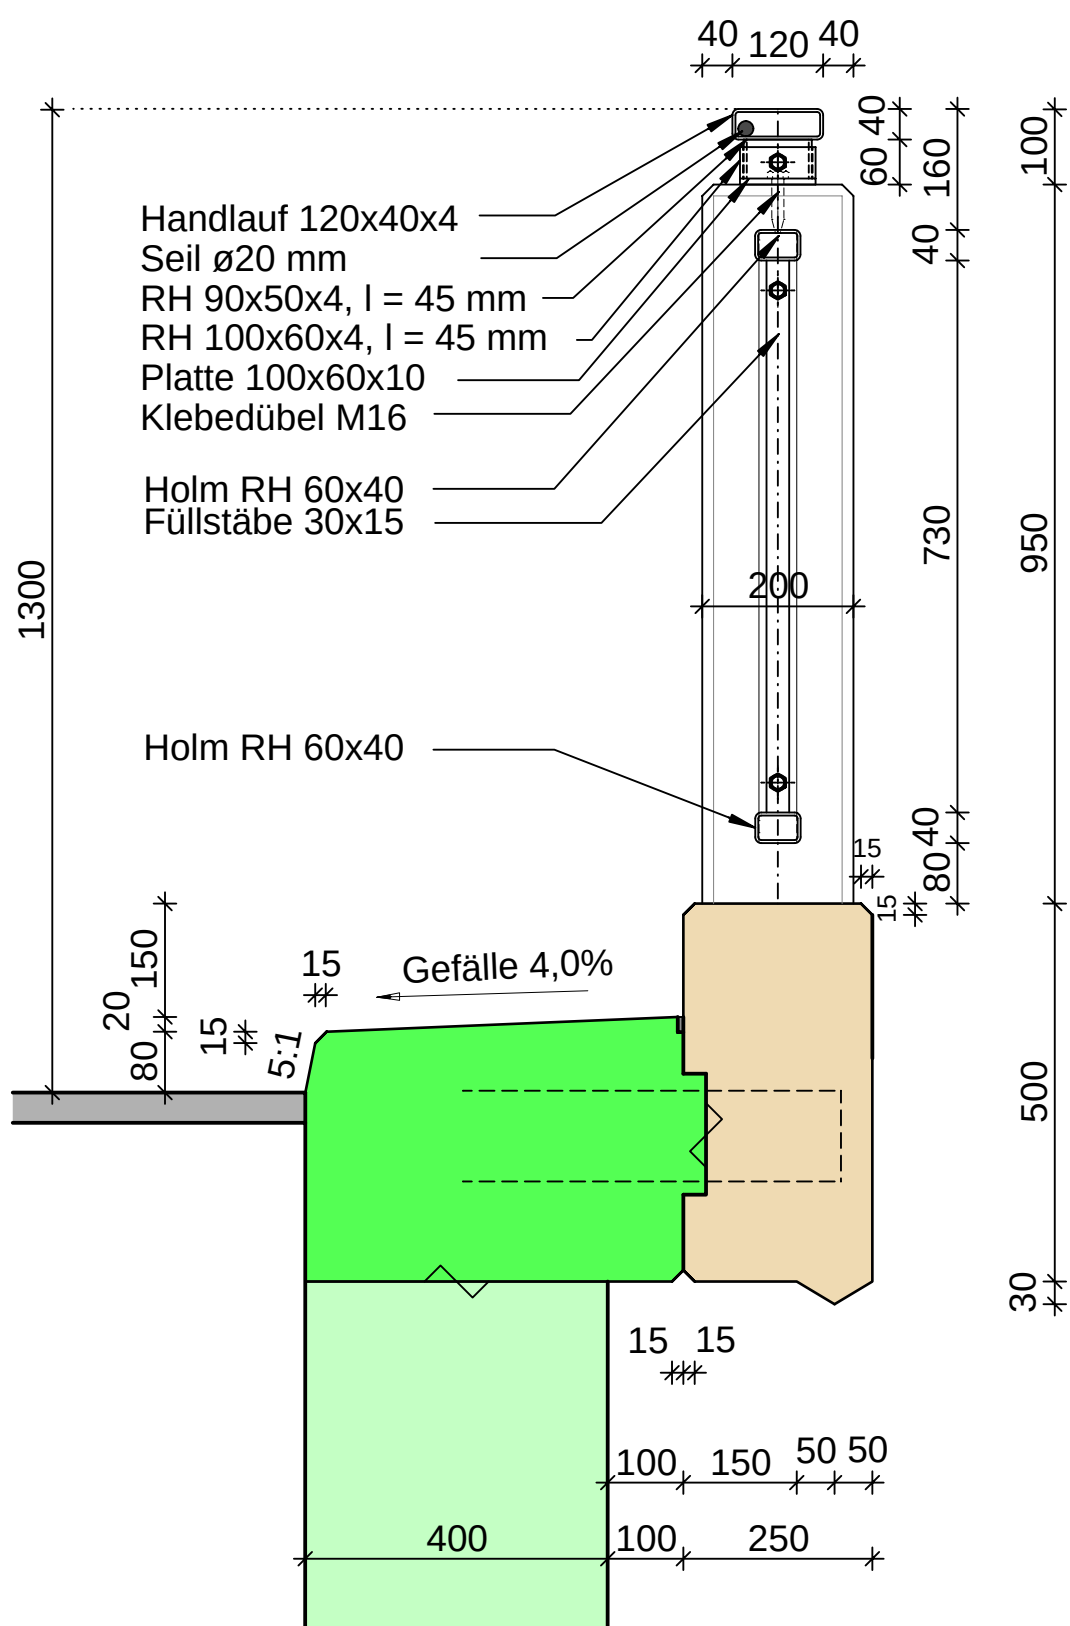

Geländeransicht M 1 : 10

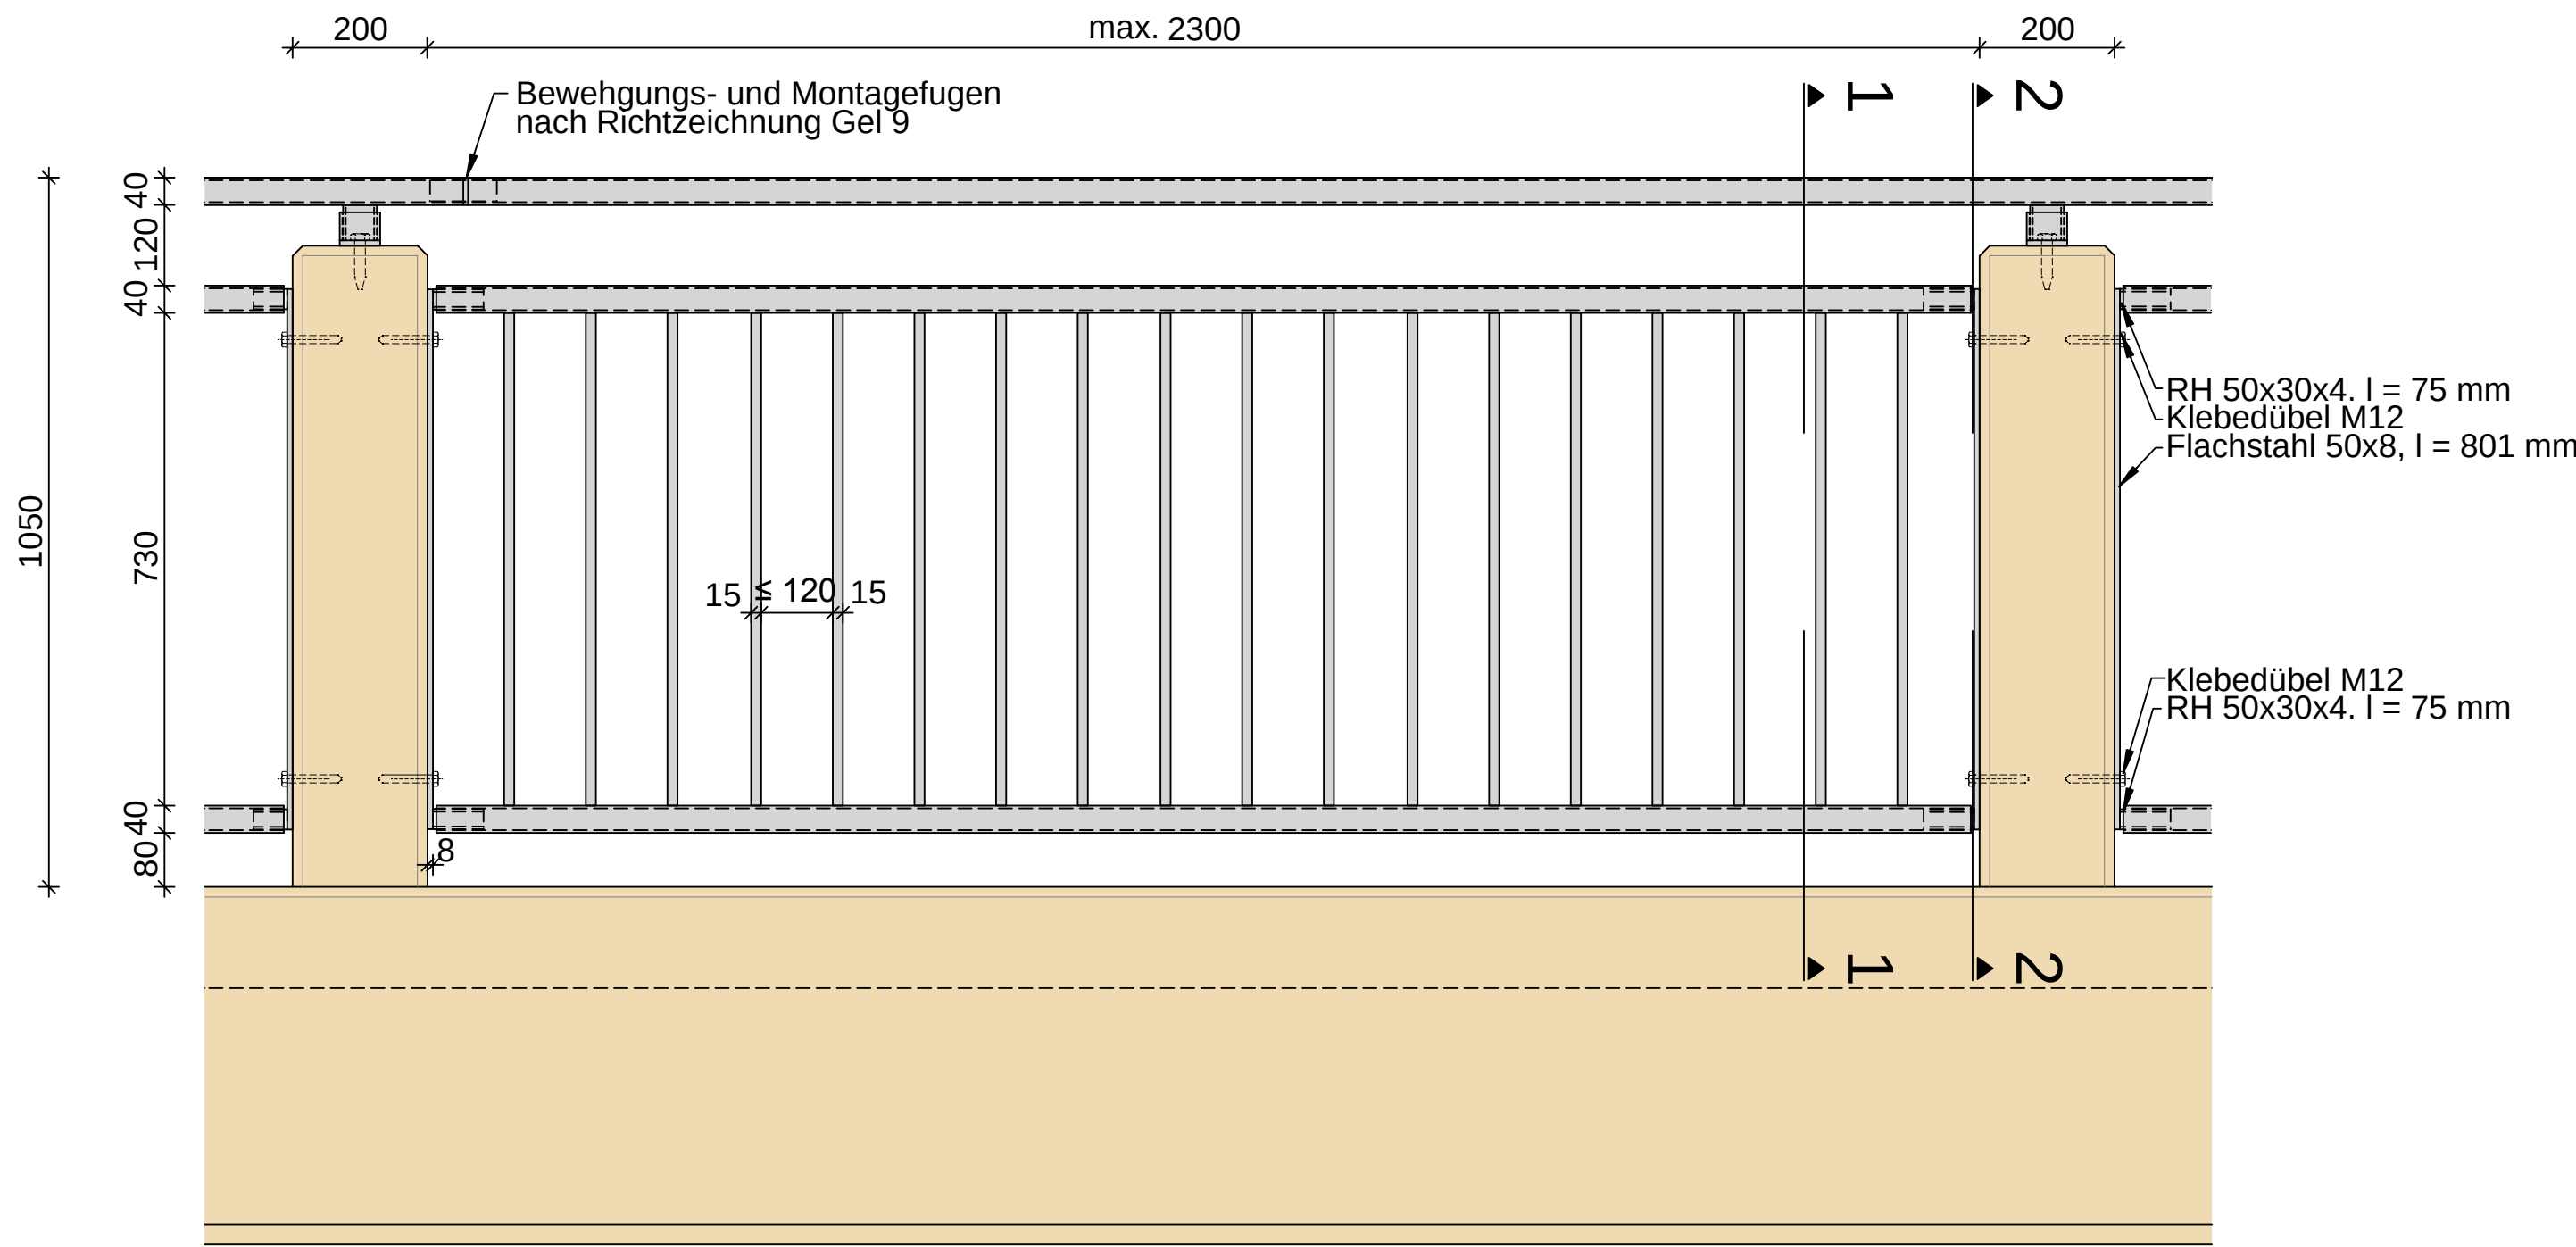

Schnitt 2 - 2 M 1 : 10

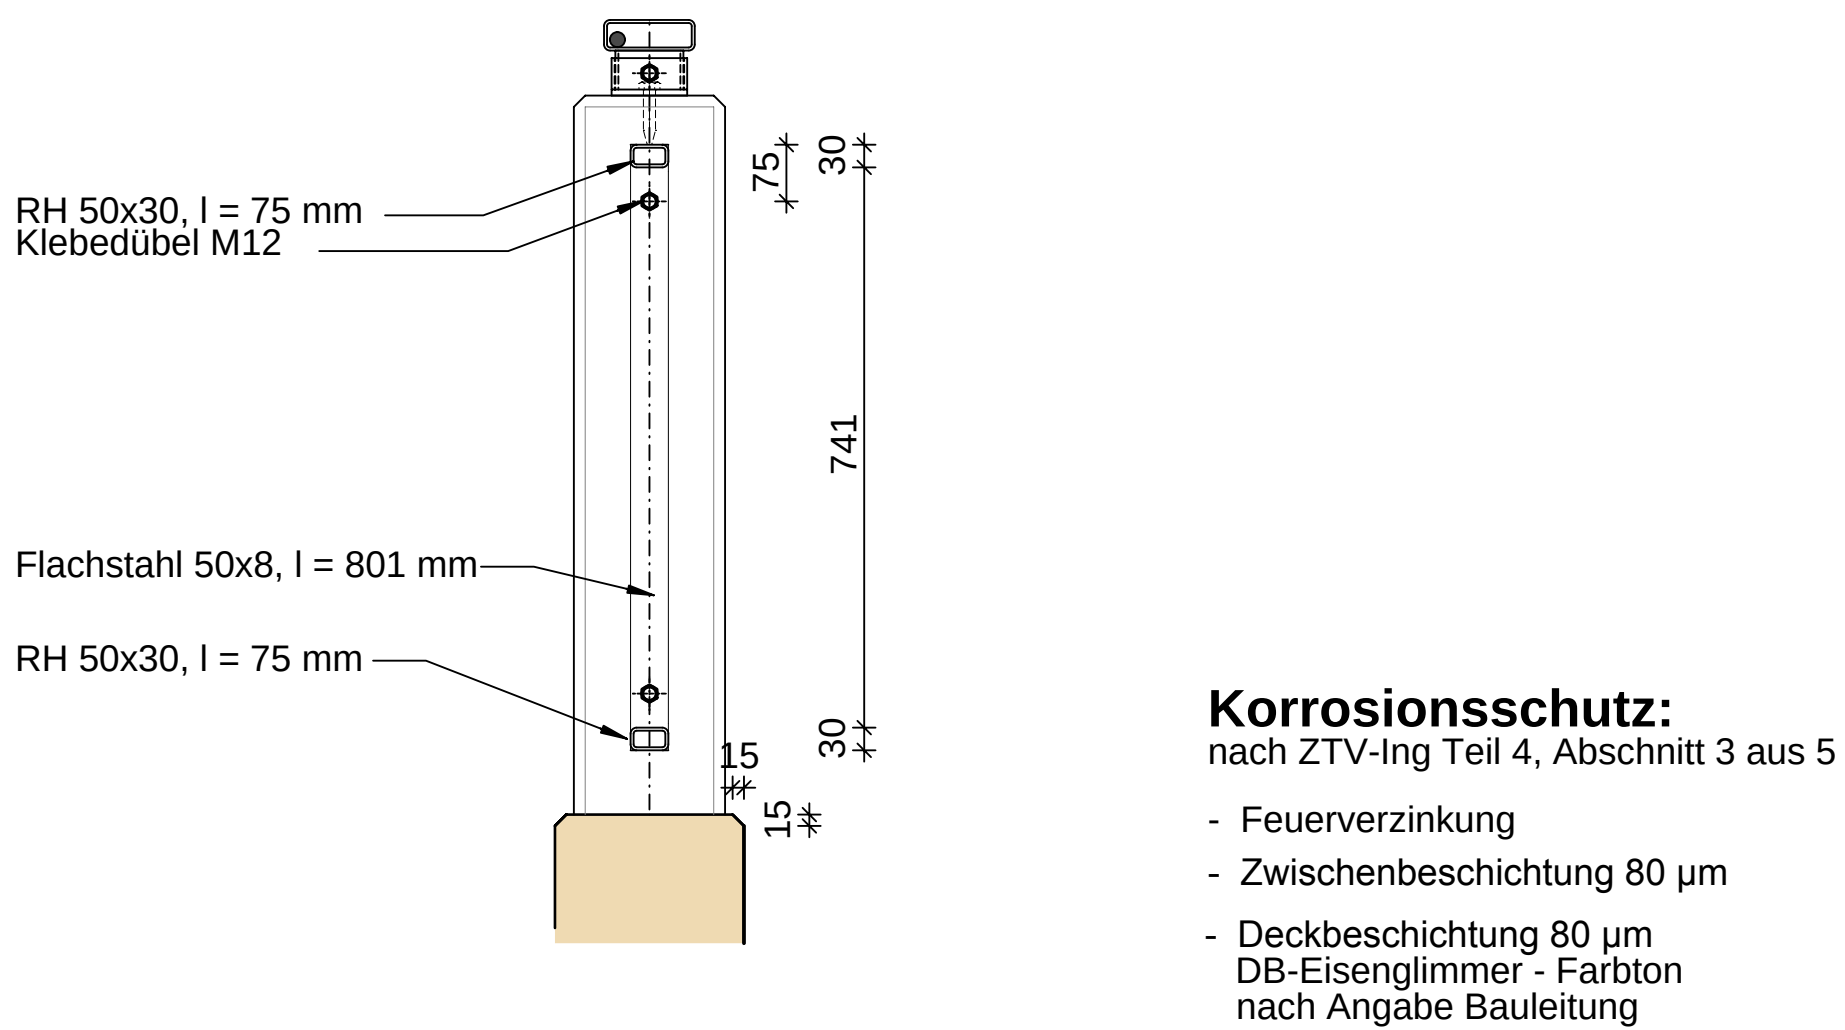

Korrosionsschutz:
nach ZTV-Ing Teil 4, Abschnitt 3 aus 5

- Feuerverzinkung
- Zwischenbeschichtung 80 µm
- Deckbeschichtung 80 µm


DB-Eisenglimmer - Farbton nach Angabe Bauleitung

Baustoffangaben


Bauteil:	Beton			Baustahl	Betonstahl	Spannstahl
	Anforderungs- klasse	Festigkeits- klasse	Expositions- klasse			
FT - Brüstung	D	C 35/45 (Natursteinoptik)	XC4, XD1, XF2, WF	—	B500B	—
Wandkopf	D	C 30/37 LP	XC4, XD3, XF4, WF	—	B500B	—
FT- Podest	D	C 30/37 LP	XC4, XD3, XF4, WF	—	B500B	—
Wand	D	C 35/45	XC4, XD1, XF2, XA1, WF	—	B500B	—
Fundament	D	C 35/45	XC2, XF1, XA1, WF	—	B500B	—
Sporn	D	C 35/45	XC2, XA1, WF	—	B500B	—
Sauberkeitsschicht	—	C 12/15	X0	—	—	—
Geländer	S 235 JR verzinkt + Duplexbeschichtung					
Stahlterrasse	S 235 JR verzinkt + Duplexbeschichtung					

Horizontal-Schnitt Handlauf M 1 : 2

Handlauf mit Drahtseil in Anlehnung
an Richtzeichnung Gel 10

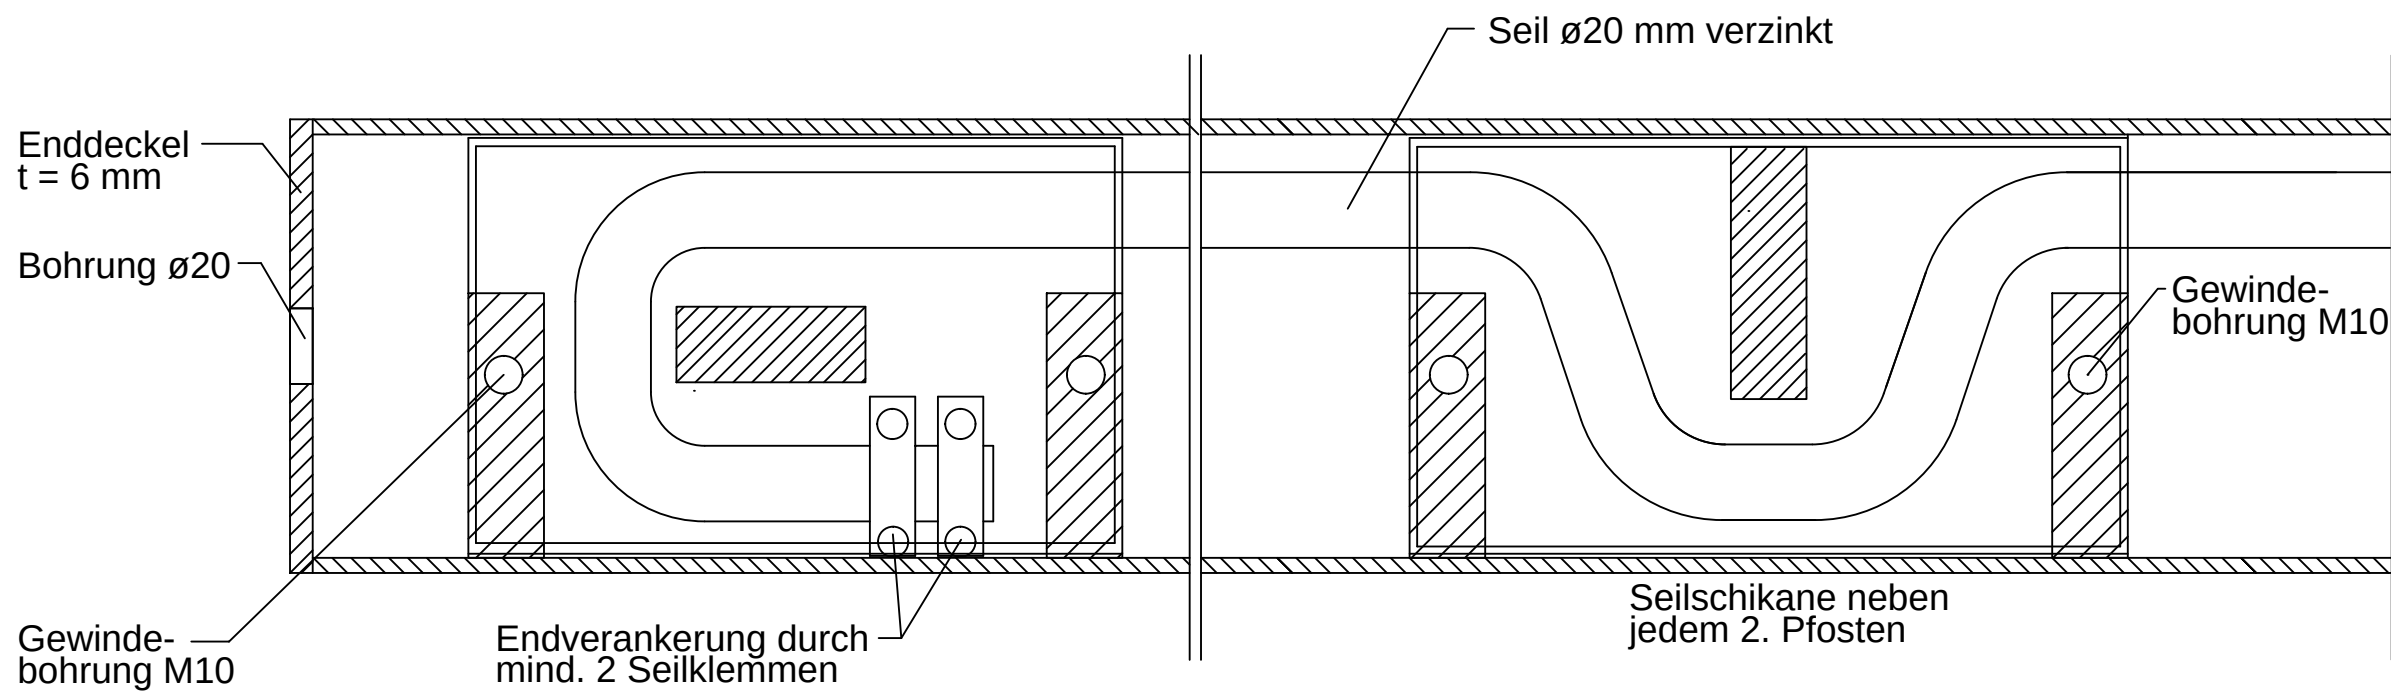

Vertikal-Schnitt Handlauf M 1 : 2

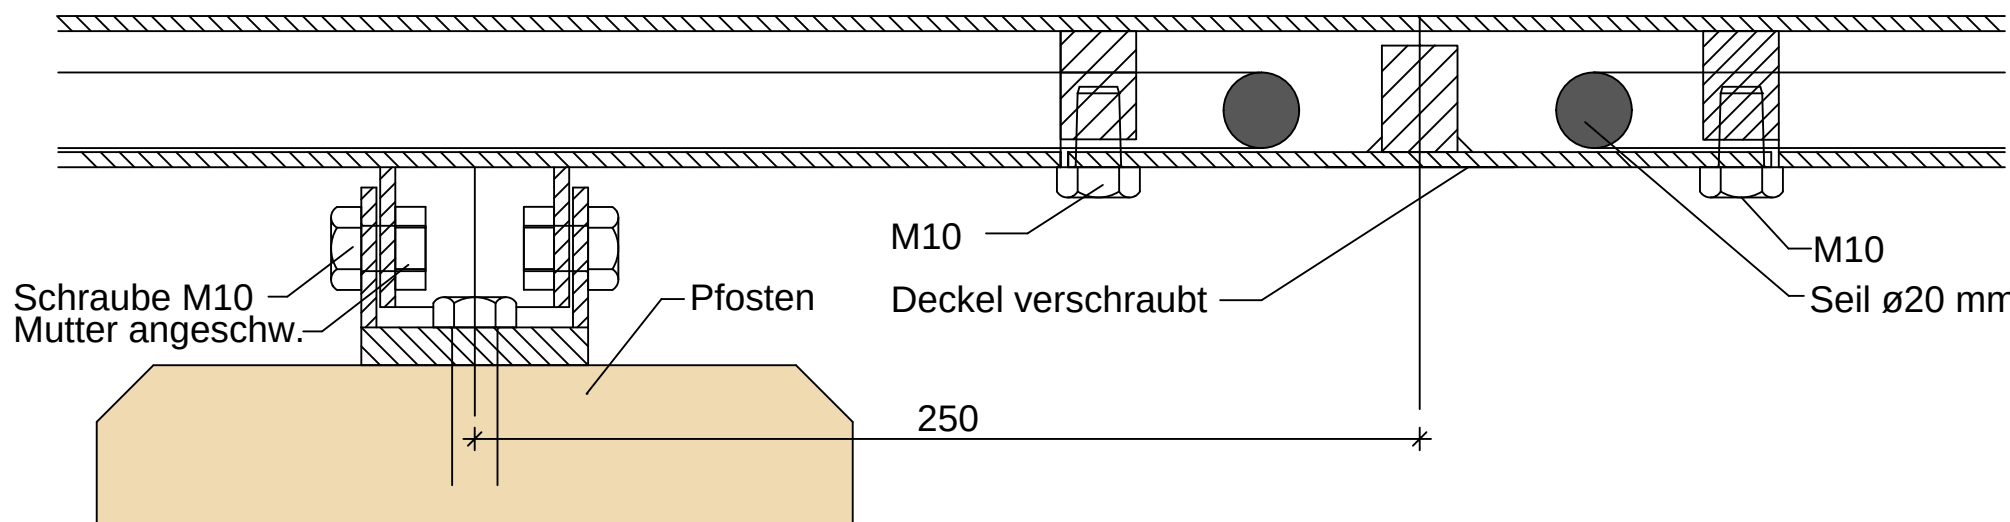

NUR ZUR AUSSCHREIBUNG

Entwurfsbearbeitung:		Projekt-Nr.: S 12-037		
	Ingenieurbüro Braun GmbH & Co. KG Irma-Feldweg-Straße 8 in 75179 Pforzheim Tel. 07231 4574-0 Fax 07231 4574-74 Hauptstraße 104 in 75328 Schömburg Tel. 07084 9235-0 Fax 07084 9235-35			
		Datum	Zeichen	
	Bearb.:	14.11.2013	CB.	
	Gez.:	14.11.2013	MW	
	Gepr.:	14.11.2013	CB.	
Geändert		Gez.	Datum	Geprüft
a				
b				
c				
d				

Stadt Rottenburg a. N.		Unterlage:	
Tiefbauamt		Blatt-Nr.: 7.3	
Straßenklasse und Nr.: Ortsstraße		Projekt-Nr.: S 12-037	
Streckenbezeichnung: Neckarhalde			
Gemarkung: Stadt Rottenburg a. N.			

Bauwerk / Baumaßnahme	Datum	Zeichen
	Bearb.:	
	Gez.:	
	Gepr.:	
ASB-Nr.:		
Plandarstellung:		
Geländerdetails		
Entwurf		
Maßstab: 1:10; 2		