


Datum

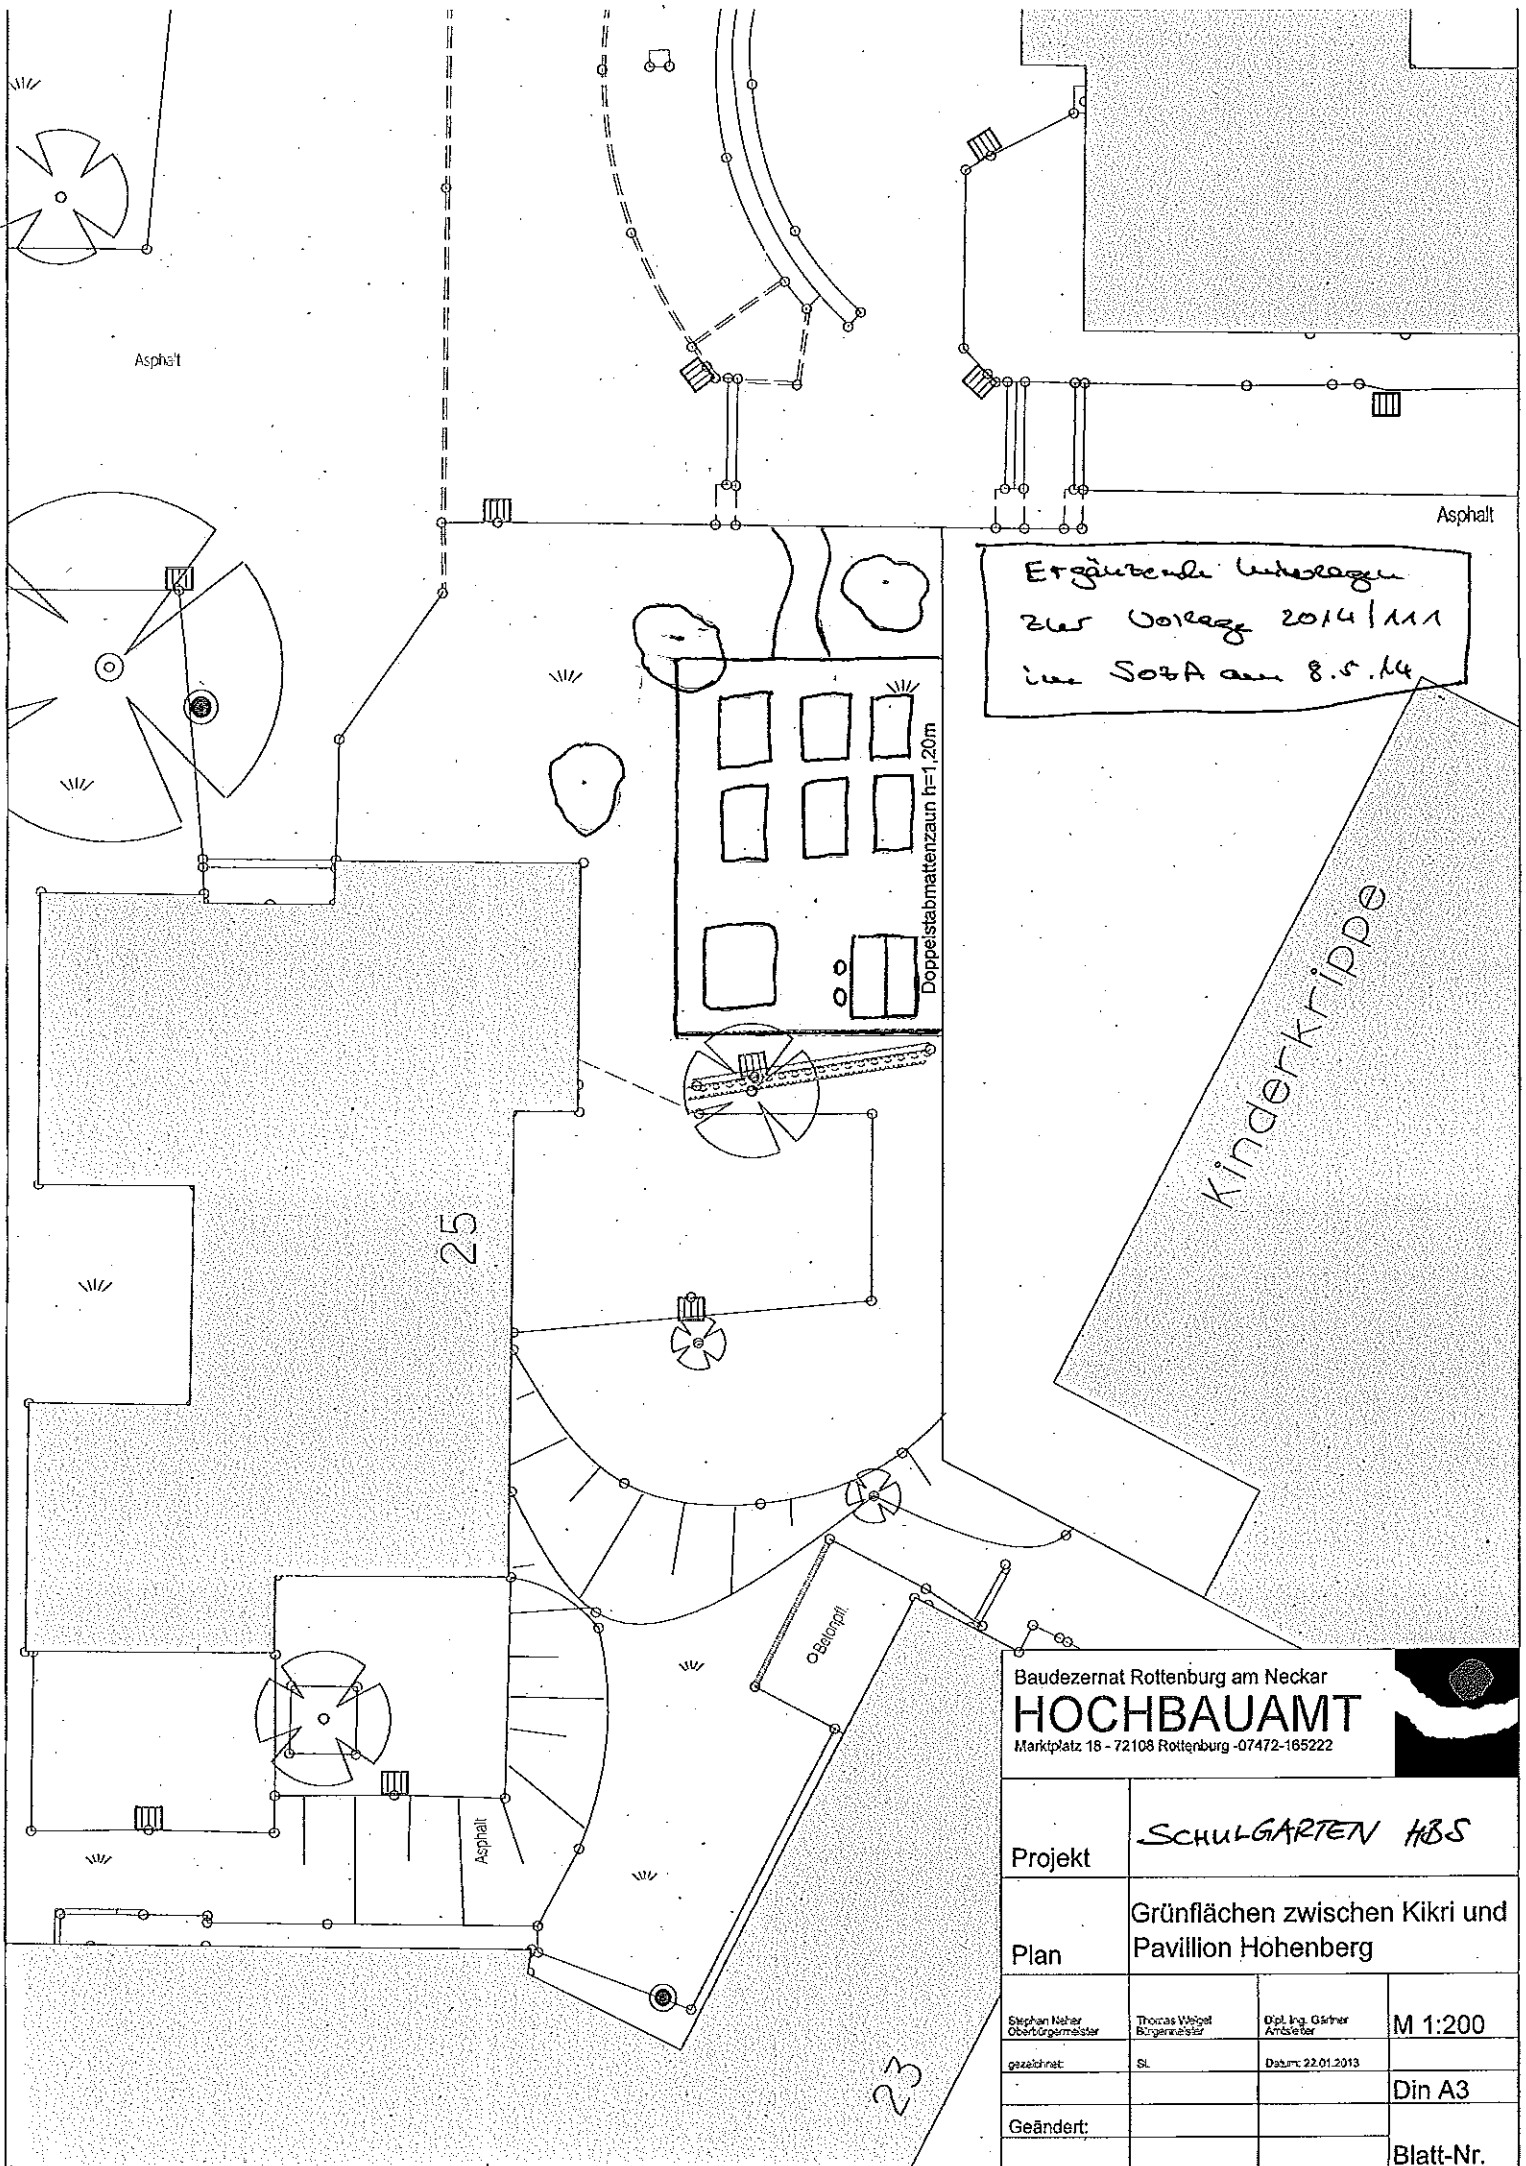

Ergänzende Unterlagen
zur Vorlage 2014/111
im SoBA am 8.5.14

Baudezernat Rottenburg am Neckar
HOCHBAUAMT
Marktplatz 18 - 72108 Rottenburg - 07472-165222

Projekt	SCHULGARTEN HBS		
Plan	Grünflächen zwischen Kikri und Pavillion Höhenberg		
gezeichnet:	SL	Datum: 22.01.2013	M 1:200
Geändert:			Din A3
			Blatt-Nr.