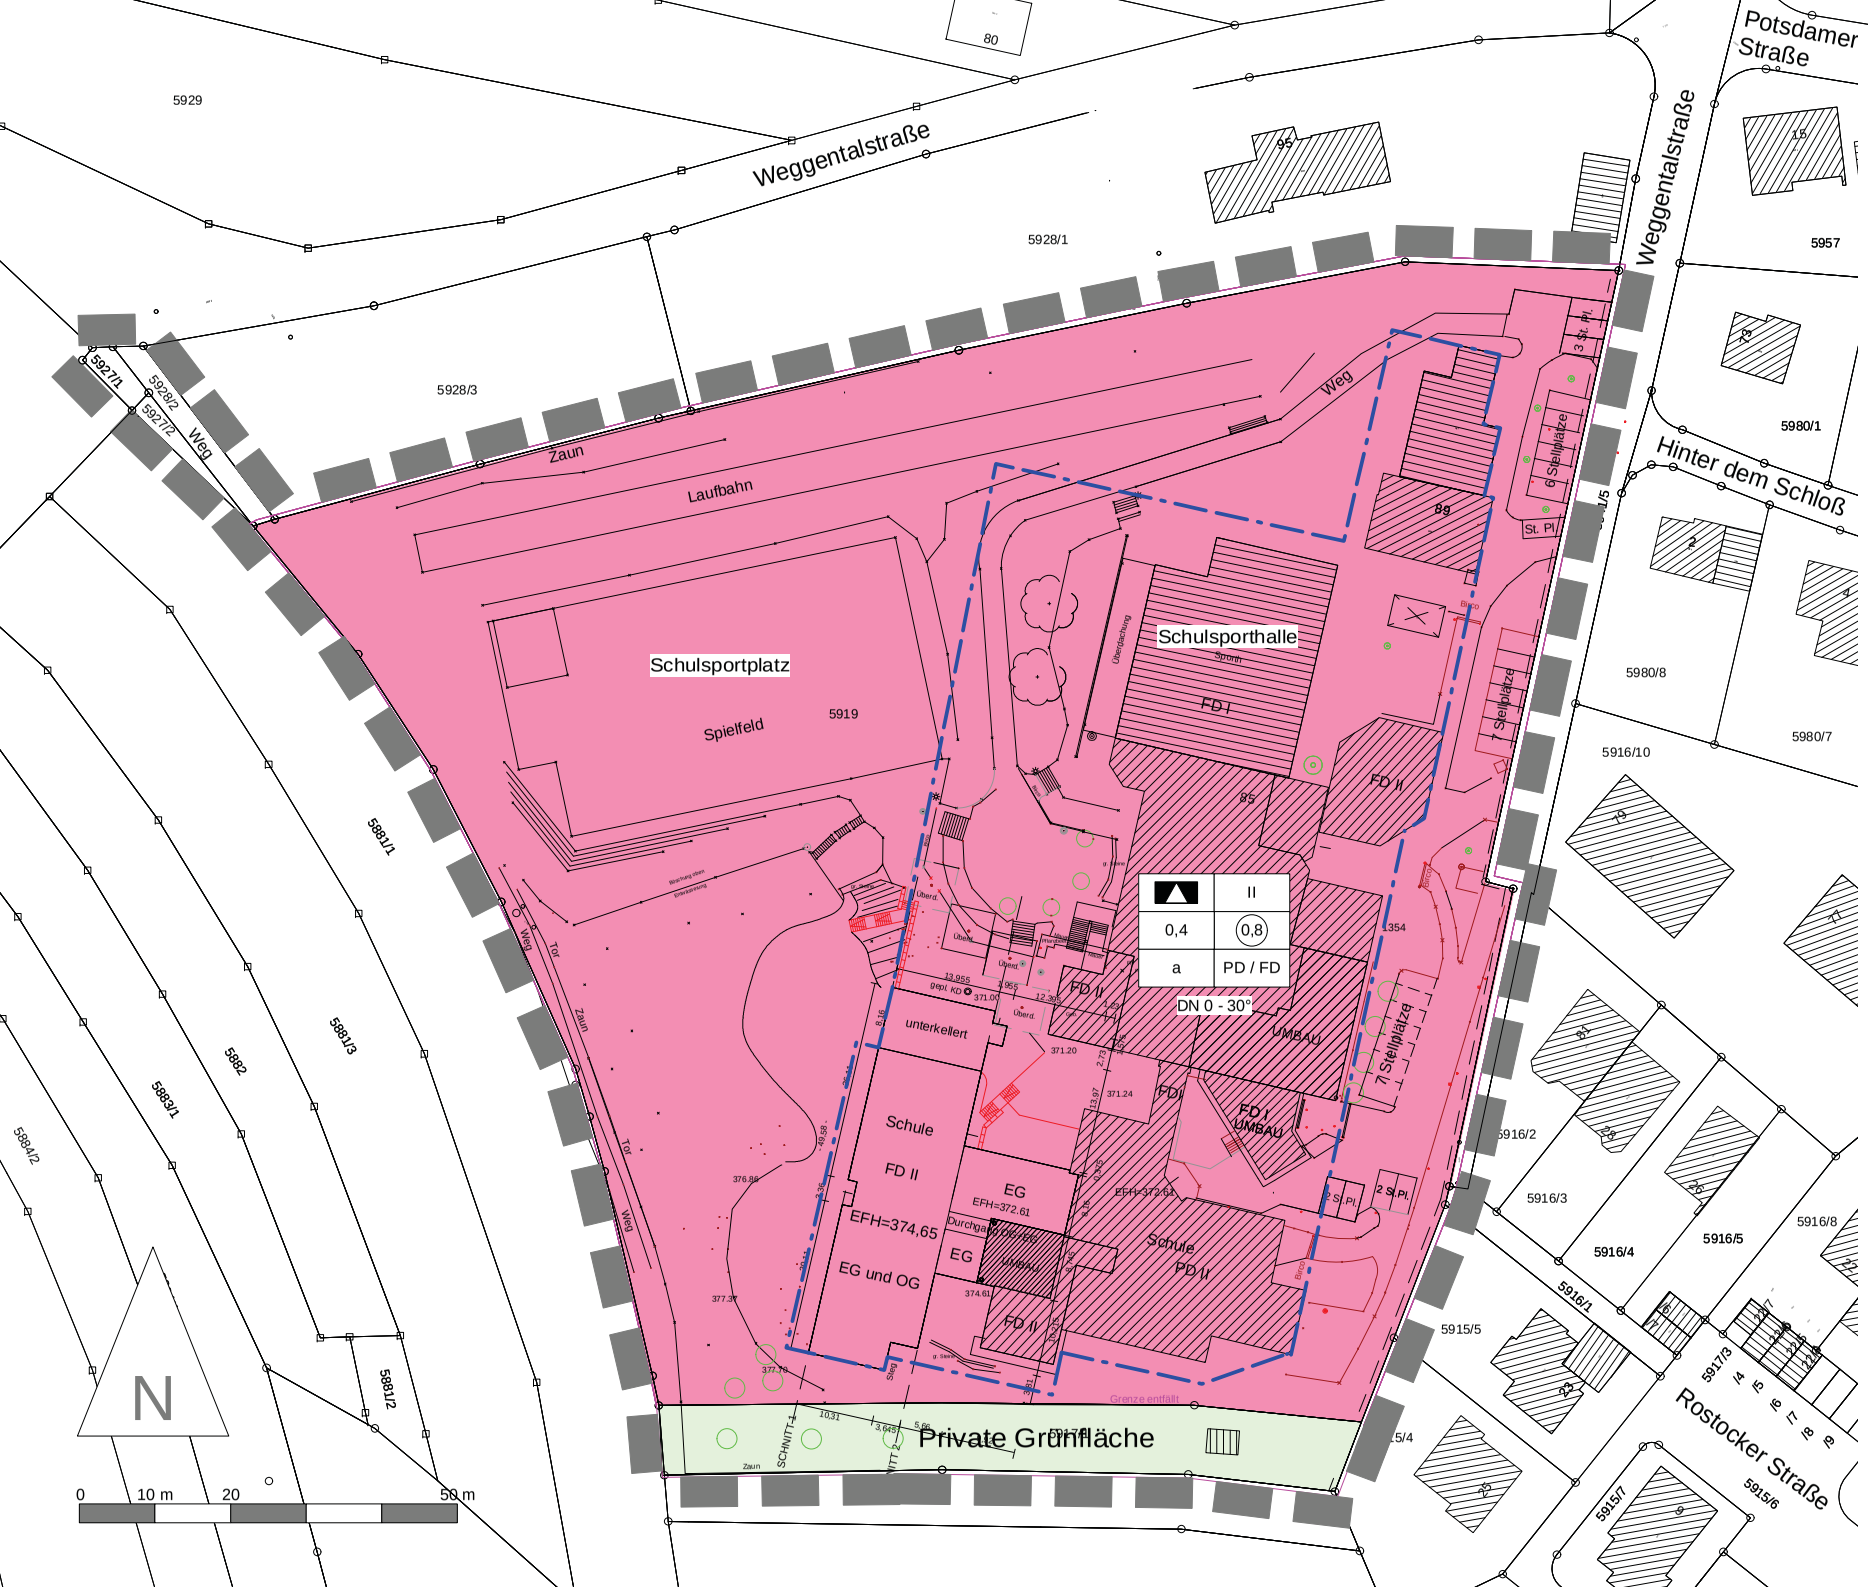

Fläche für den Gemeinbedarf

Schule

Private Grünfläche

Baugrenze

Art der baul. Nutzung	Zahl der Vollgeschosse
GRZ	GFZ
Bauweise	Dachform

Dachneigung

Nutzungsschablone

Geltungsbereich

Stadt Rottenburg a. N.
Bebauungsplan
"Carl-Joseph-Leiprecht-Schule"

Vorentwurf
Stand: 01.04.2014

Planungsbüro
Dipl. Ing. Rainer Kraut
Konradin-Kreutzer-Str. 40
72458 Albstadt