

NORD

BAUHER:
FRÖES KATH.
SCHULWERK
72 108 ROTTENBURG


— DER BAUHER —
DAN SCHWARTZ
UMBAU DER MENSA,
DES KÜCHENRAUMS
UND ANBAU AN DAS
BEST. SCHULGEBÄUDE

ANSICHT VON NORDEN
M 1 : 100
GUTENBERG 18/2203

PLANUNG +
BAULEITUNG

FRÖES ARCHITEKTEN
ARCHITECTS
RADDENBURGSTR. 11
72 108 ROTTENBURG

TEL. 07472 - 938160
FAX 07472 - 938165
GAB 07472 747103
E-MAIL: info@fao.de
INTERNET: www.fao.de

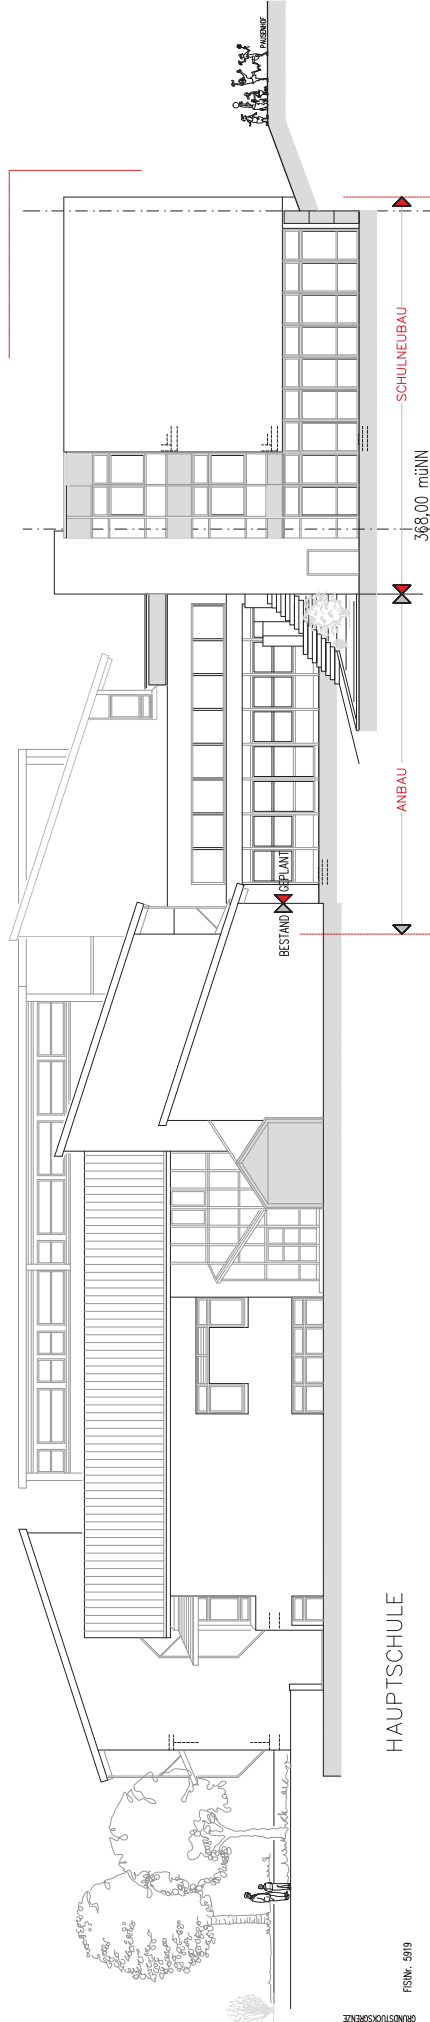

HAUPTSCHULE

FSNw. 5915/4

FSNw. 5919