


Lageplan

Zeichnerischer Teil
zum Bauantrag (\$4 LBOWO)

Kreis: Tübingen
Stadt: Rottenburg
Gemark.: Rottenb.
M=1:500

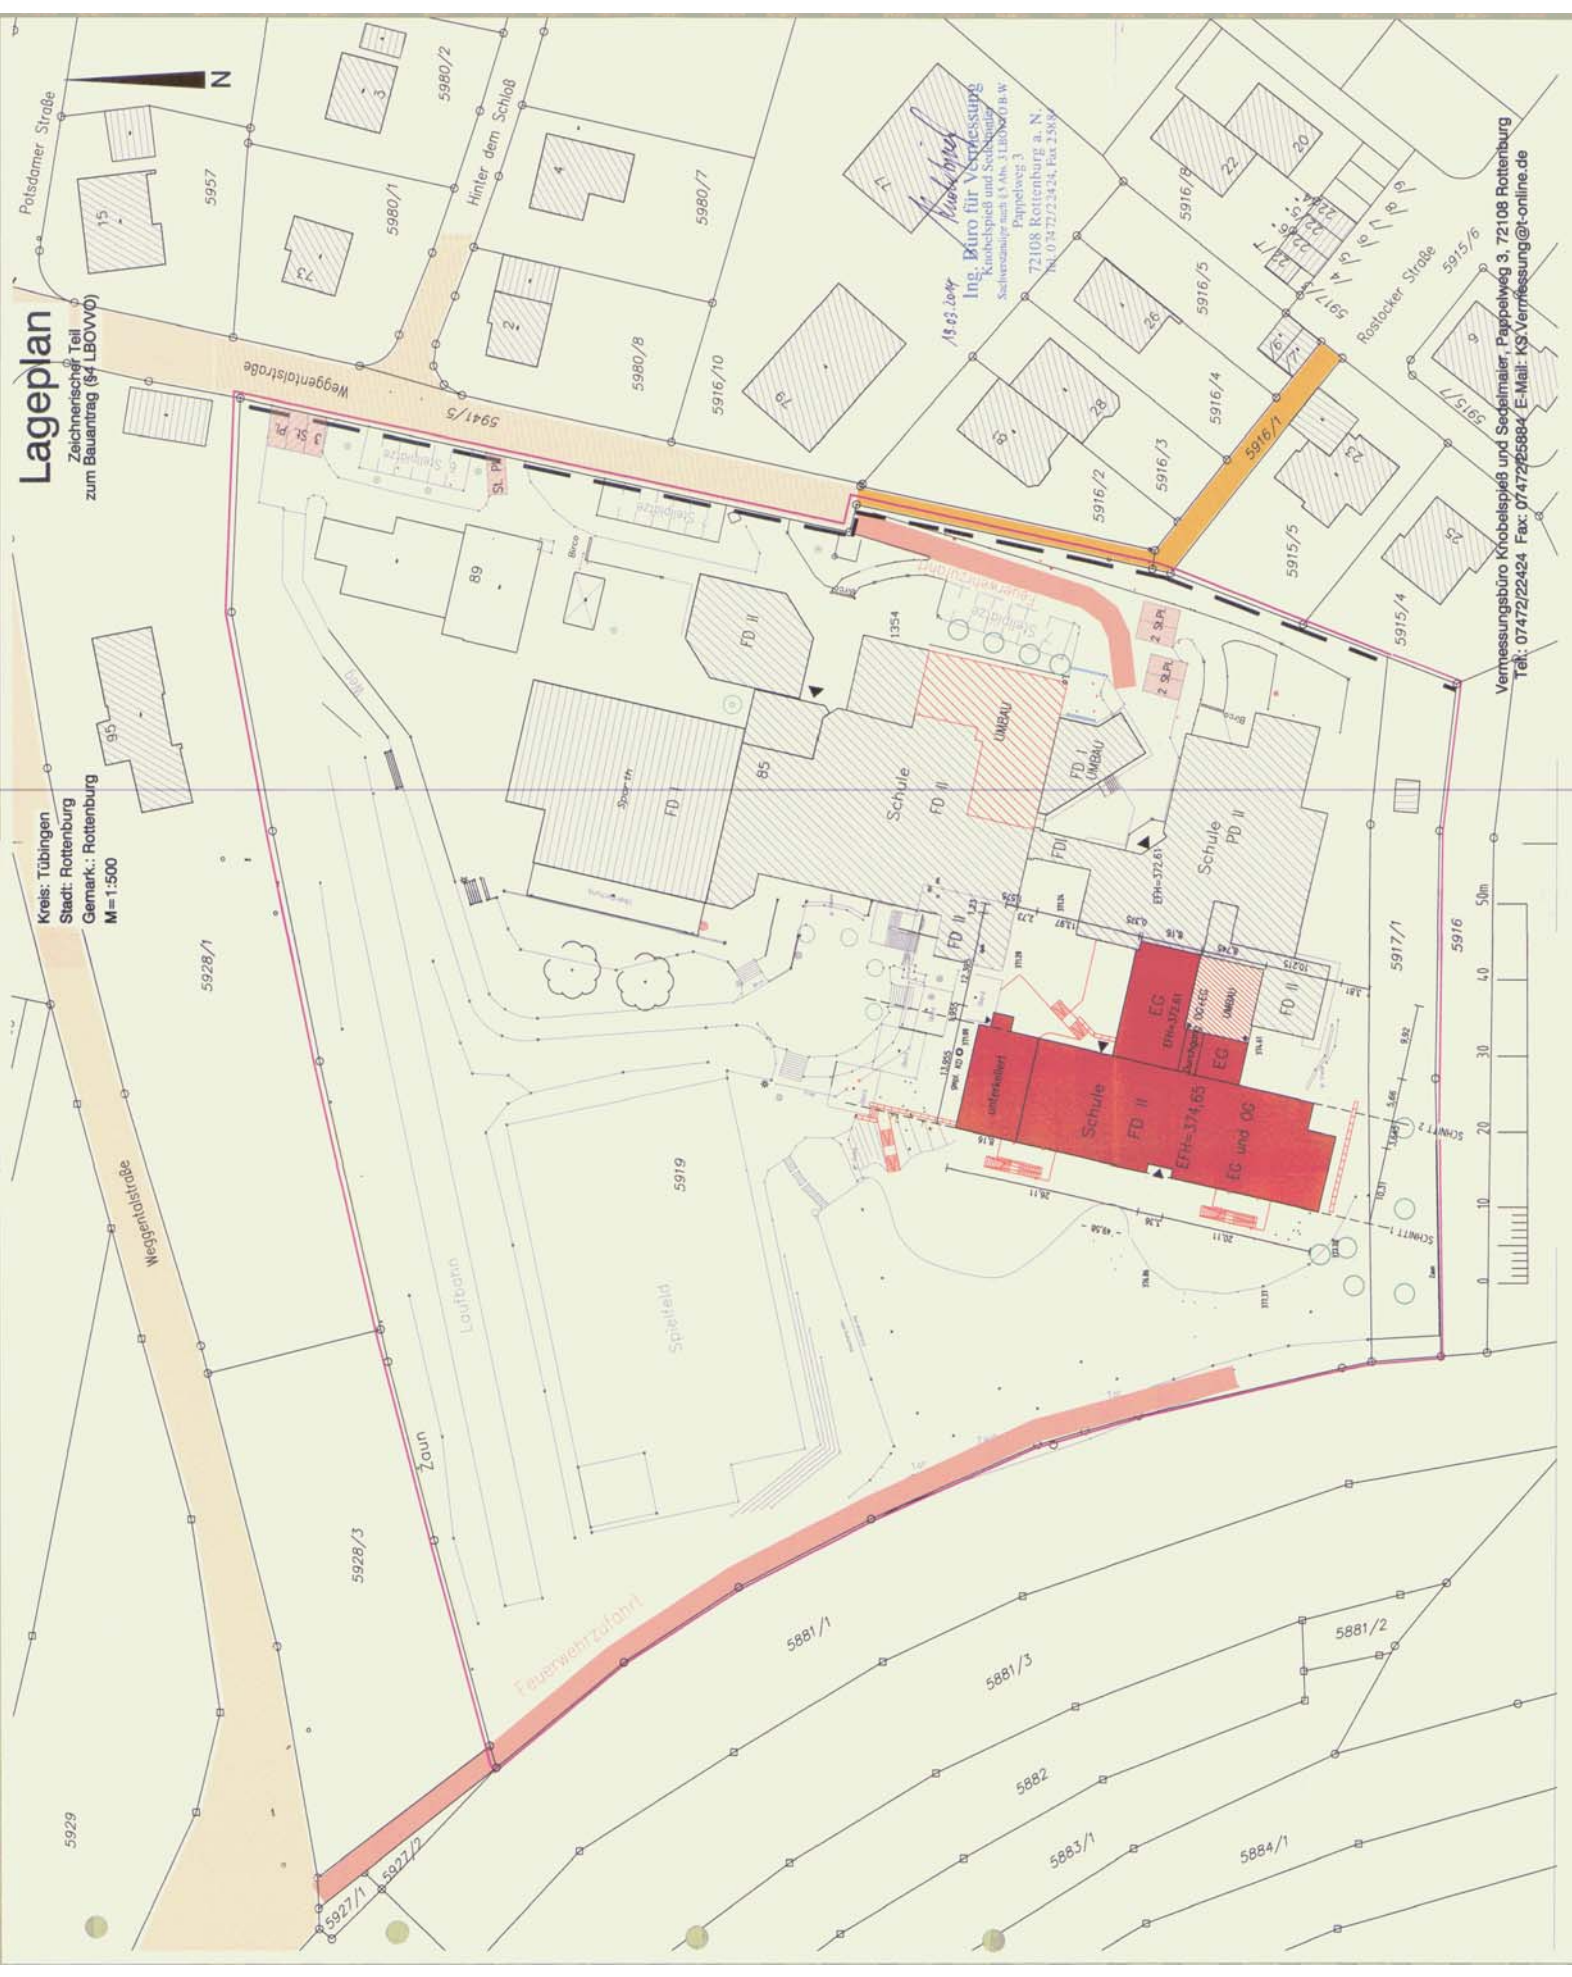

Vermessungsbüro Knobelspiß und Sedelmaier, Pappelweg 3, 72108 Rottenburg
Tel.: 07472/22424 Fax: 07472/25884 E-Mail: KS.Vermessung@t-online.de