

WEST

BAUHERR:
FREIES KATHOLISCHES
SCHULWERK
WEGGENTALSTRASSE
72 108 ROTTENBURG

BAUVORHABEN:
CARL-JOSEPH-LEHRERST-STR.
UMBAU DER MEN-
DES LEHRERZIMMER
UND ANBAU AN D

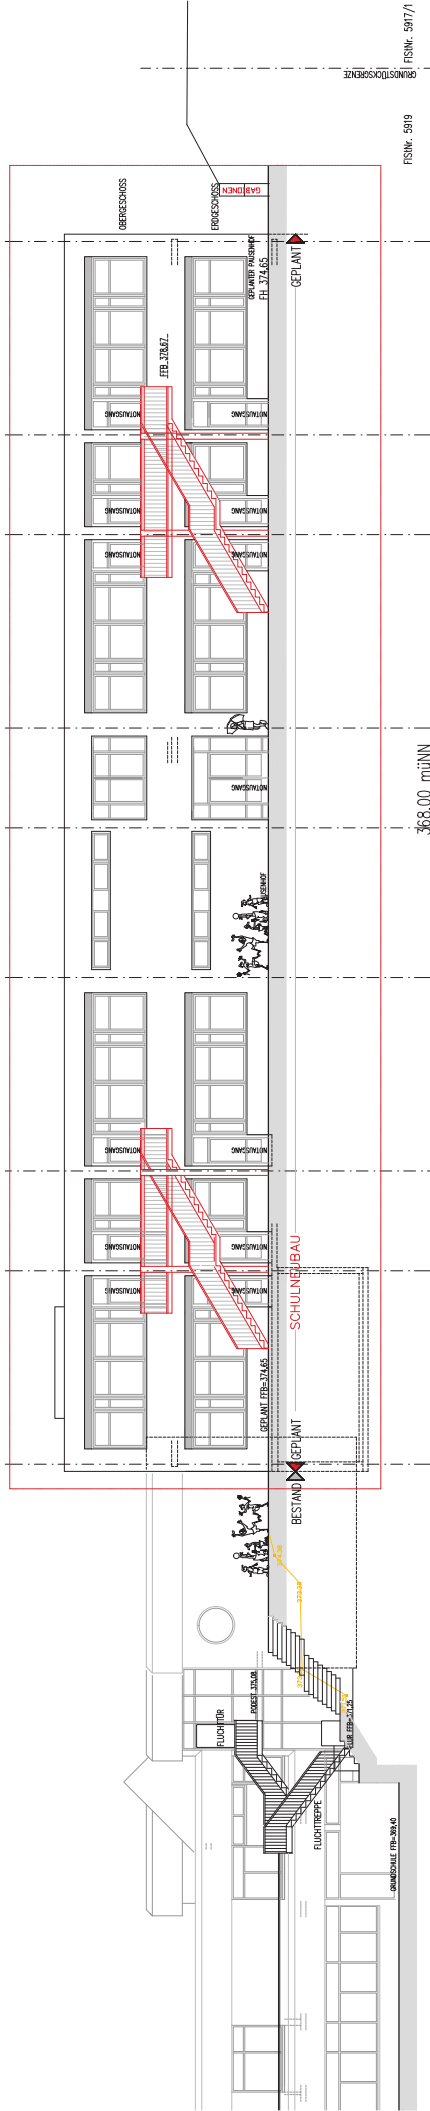
DECKBLATT
ANSICHT VON WEST
M 1 : 10

PLANUNG

FREIE ARCHITEKTEN
HARALD KREUZBERG
RADBRUNNENSTR.
72 108 ROTTENBURG

TEL 07472 - 9381
FAX 07472 - 9381
CAR 0172 74 74 1
E-MAIL info@kzb.
INTERNET: www.kzb.

GRUNDSCHULE

FIS.Nr. 5919
FIS.Nr. 5917/1

368.00 müNN

FISUnr. 5917/1

FIShNr. 5919