


Übersichtsplan "Ausbau der nördlichen Eberhardstraße"

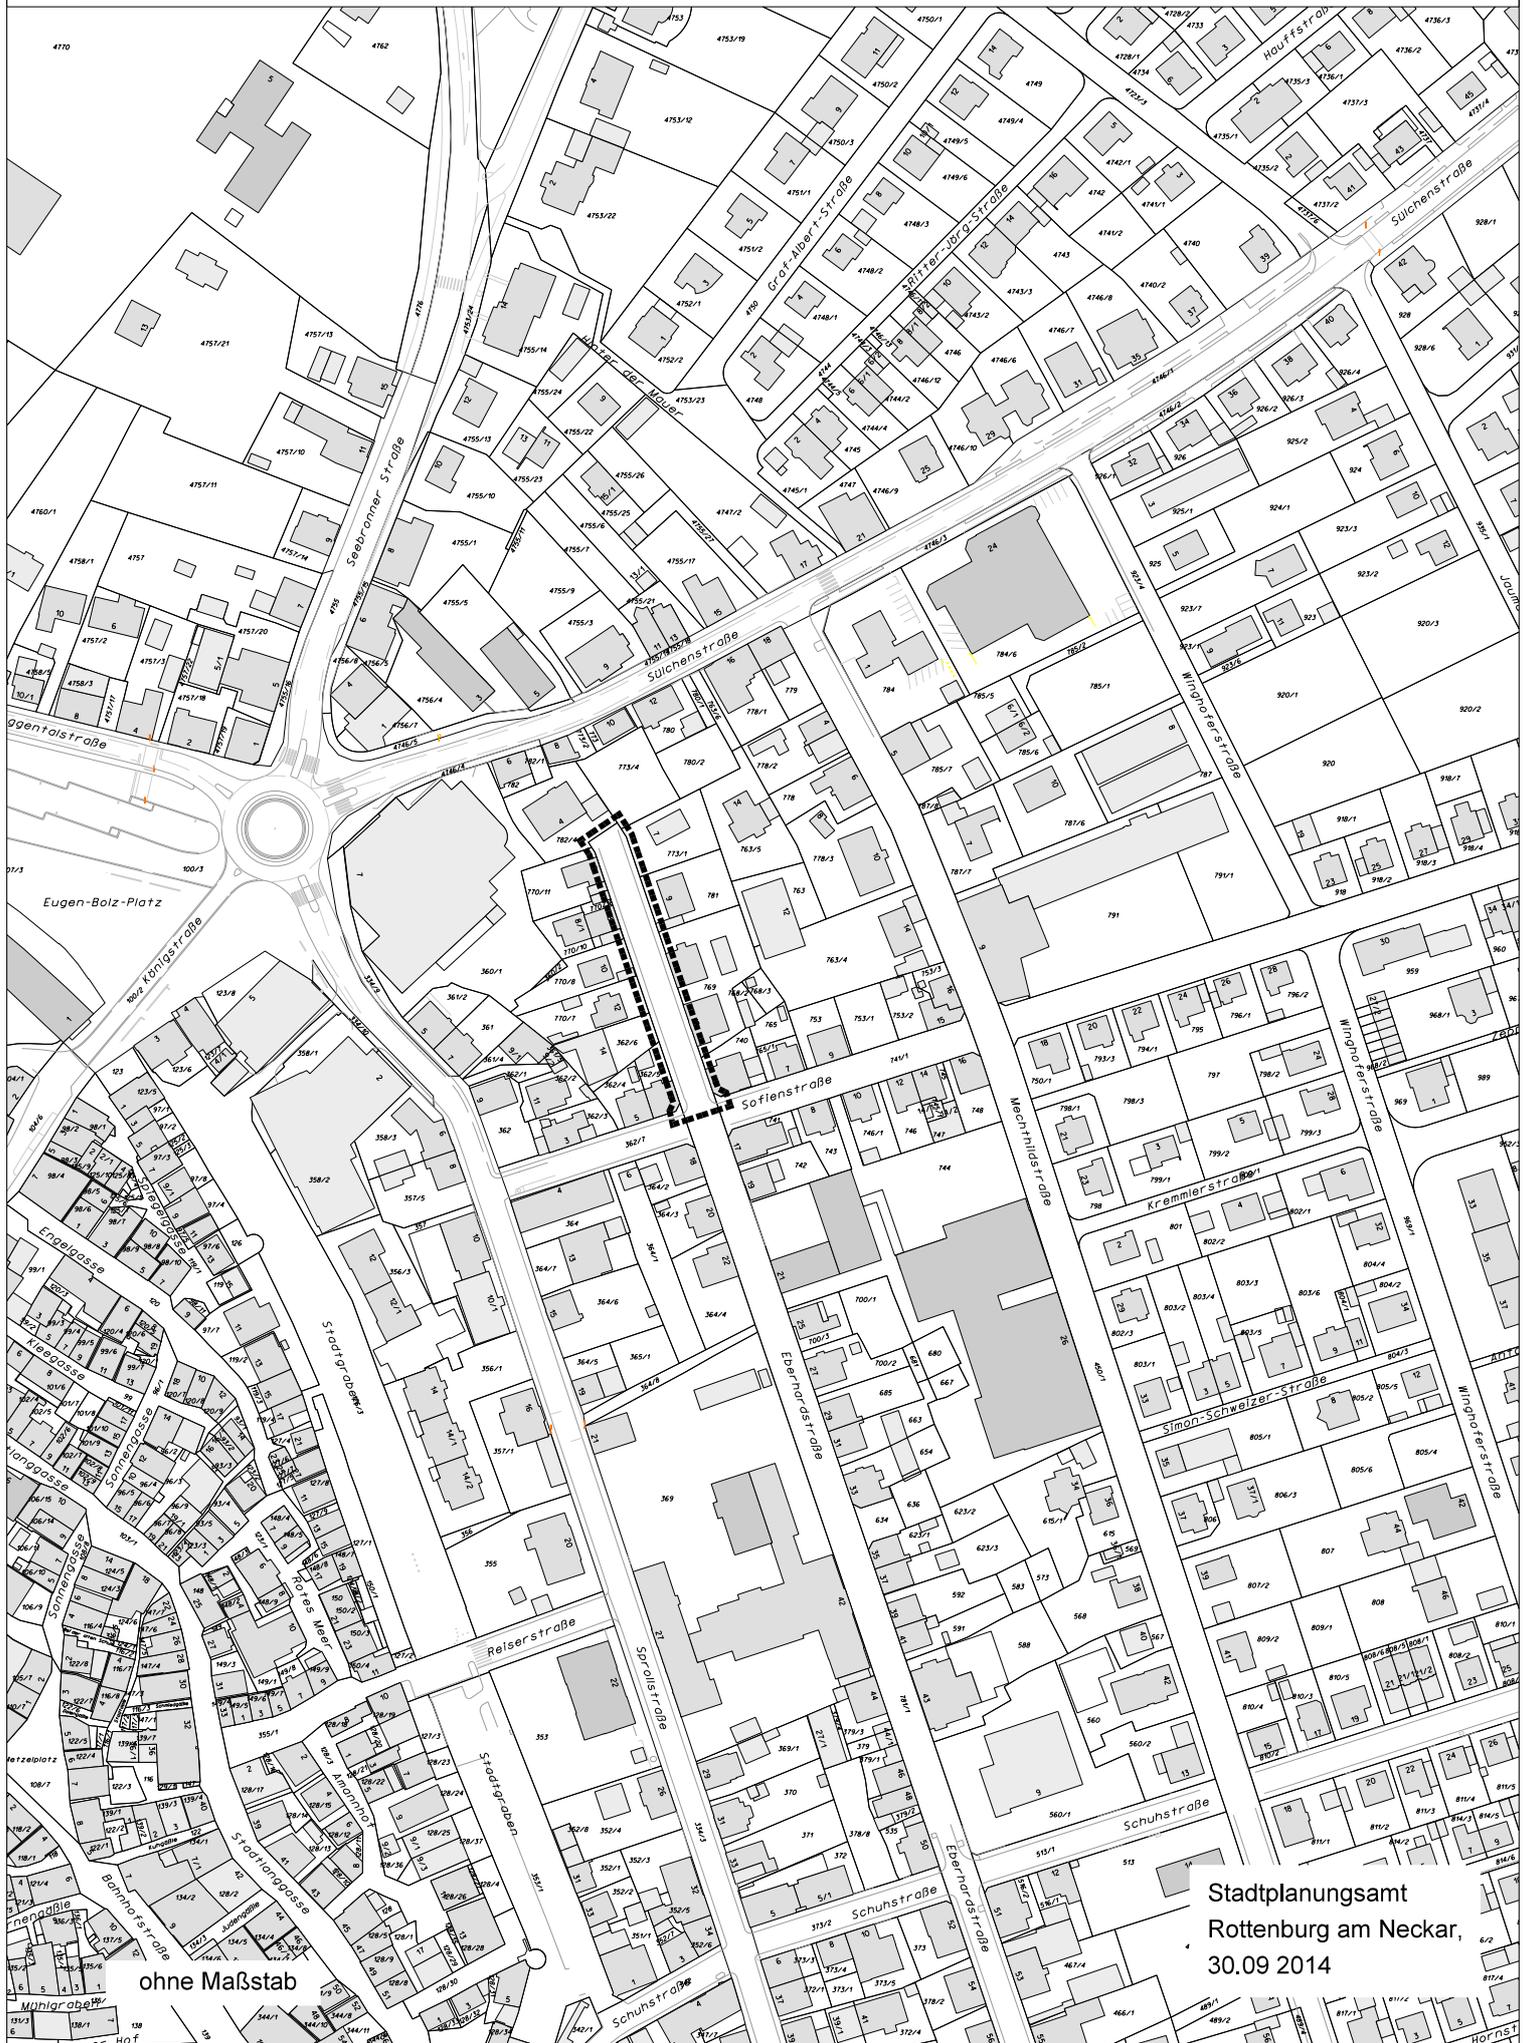

ohne Maßstab

Stadtplanungsamt
Rotenburg am Neckar,
30.09.2014