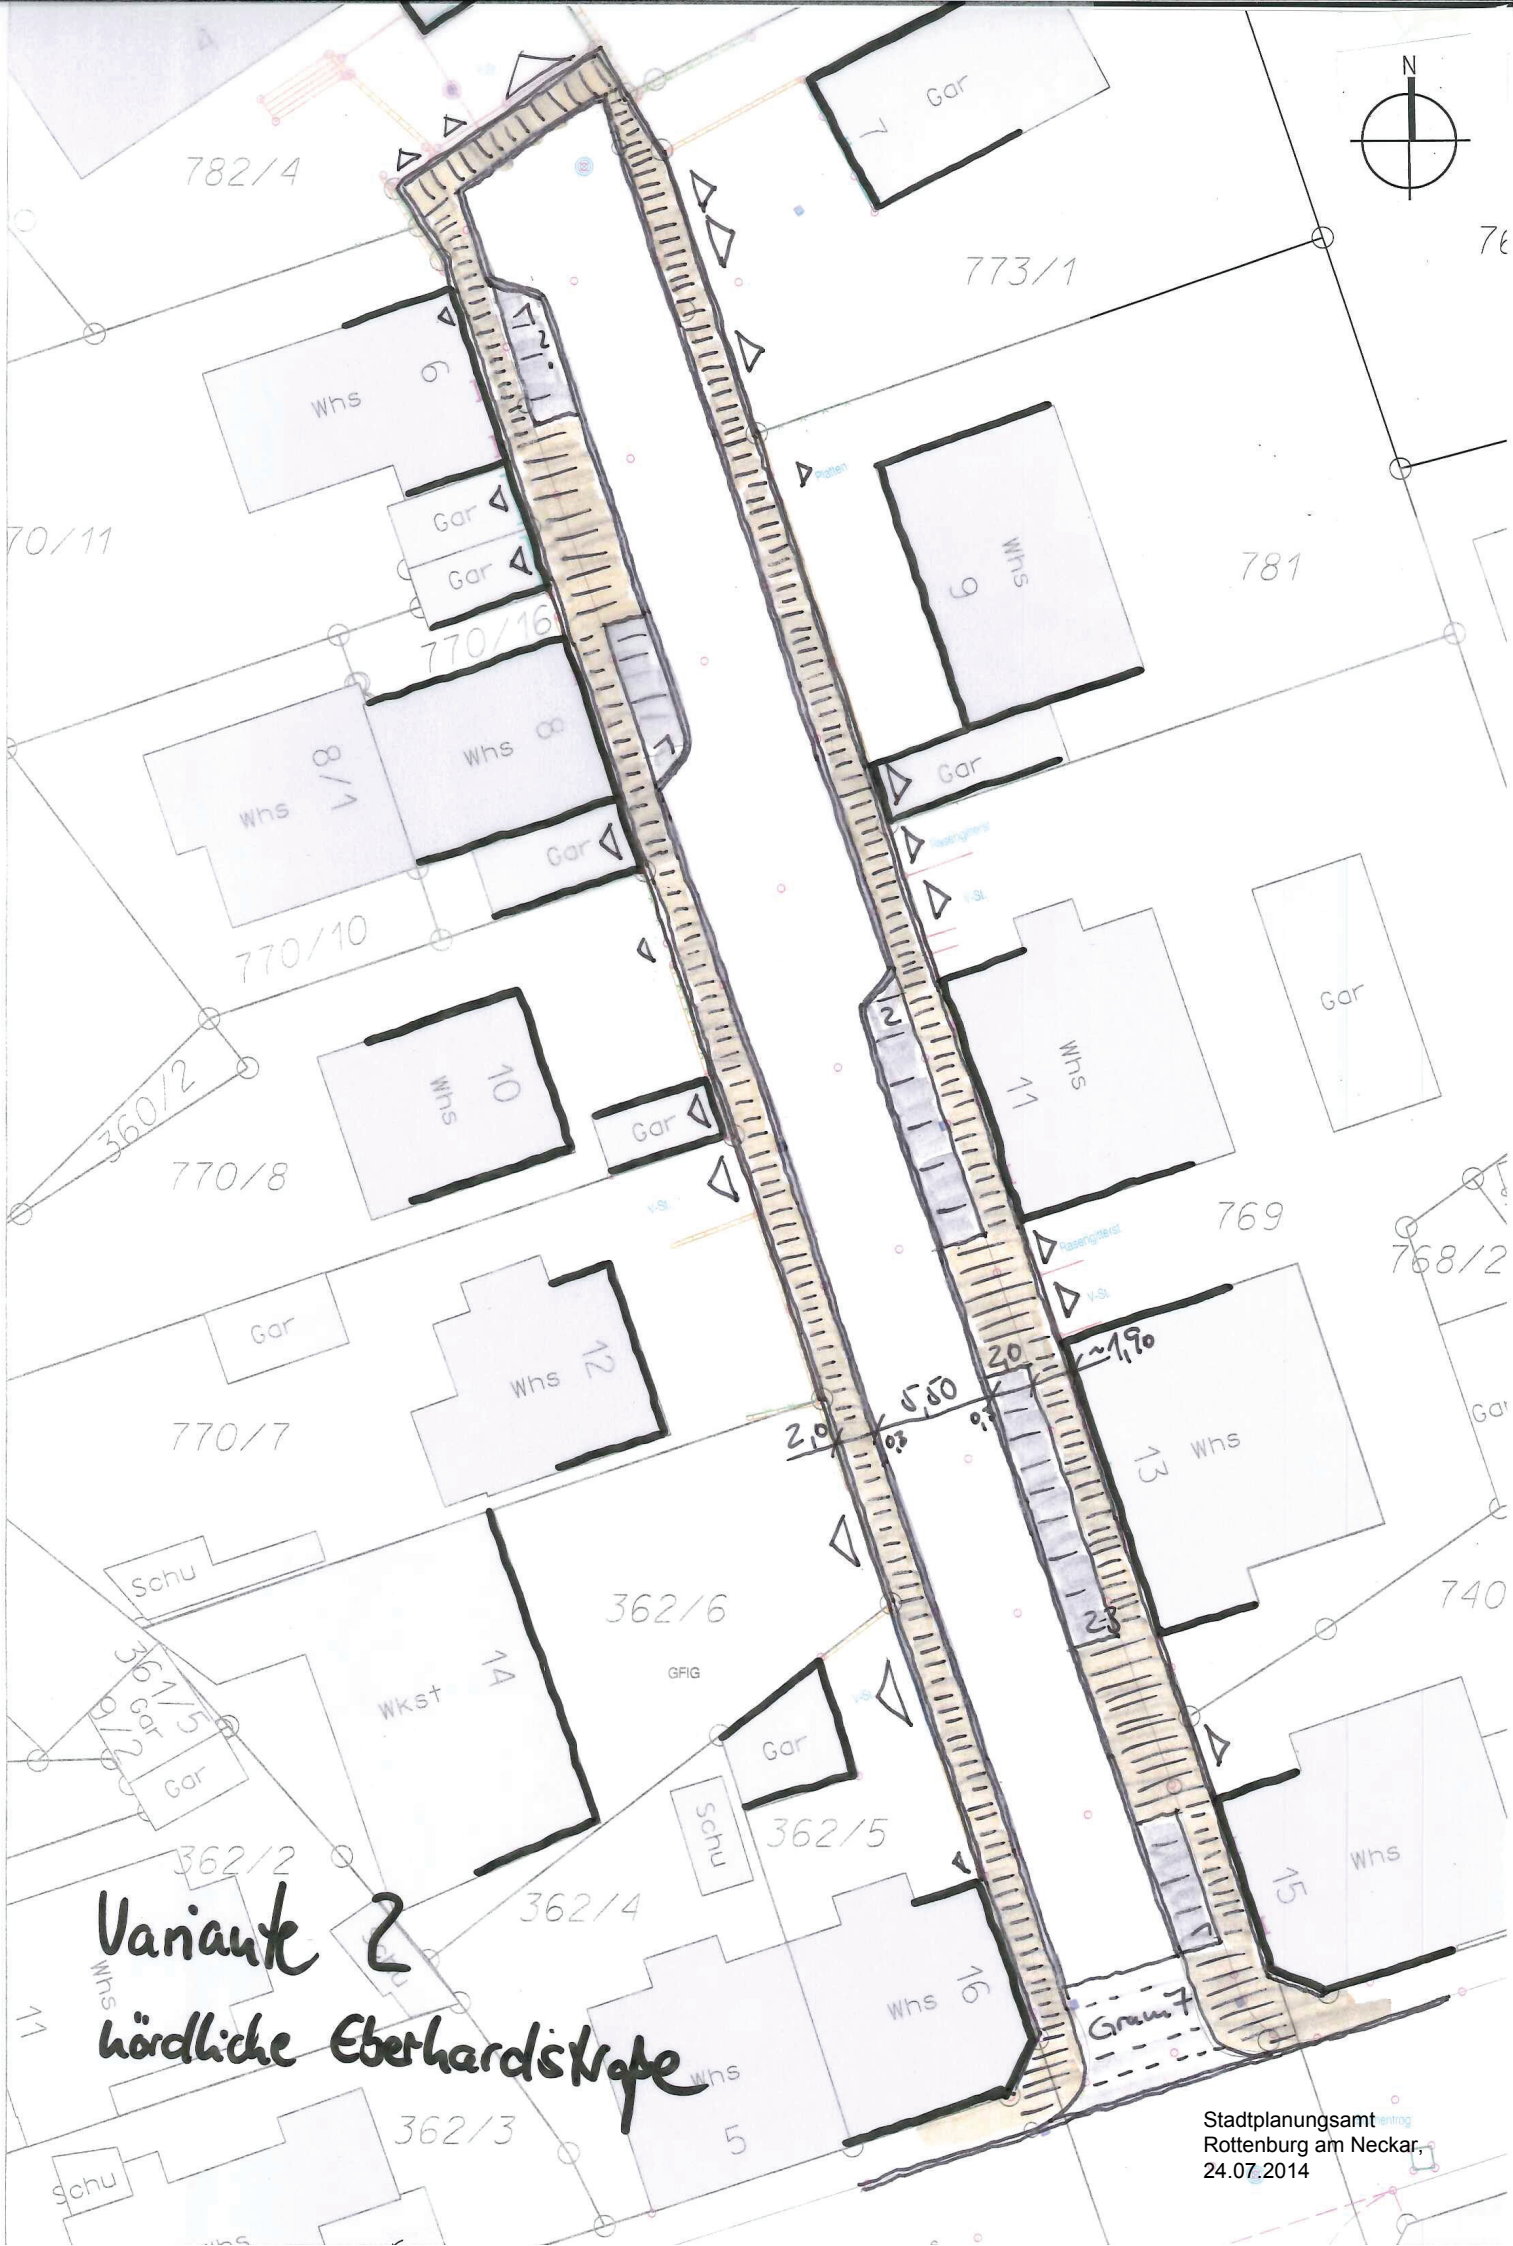
N
782/4
773/1
Gar
Whs
770/11
770/16
781
770/10
360/2
770/8
769
768/2
770/7
362/6
GFIG
Schu
362/5
362/4
362/3
Wkst
Grün 7
5
2,0
0,3
5,50
0,3
2,0
~1,90
Variante 2
nördliche Eberhardstraße
Stadtplanungsamt
Rottenburg am Neckar,
24.07.2014