


Landkreis: Tübingen
Stadt / Gemeinde: Rottenburg a.N.
Gemarkung: Wendelsheim

Lageplan

M. 1 : 500 (DINA3)

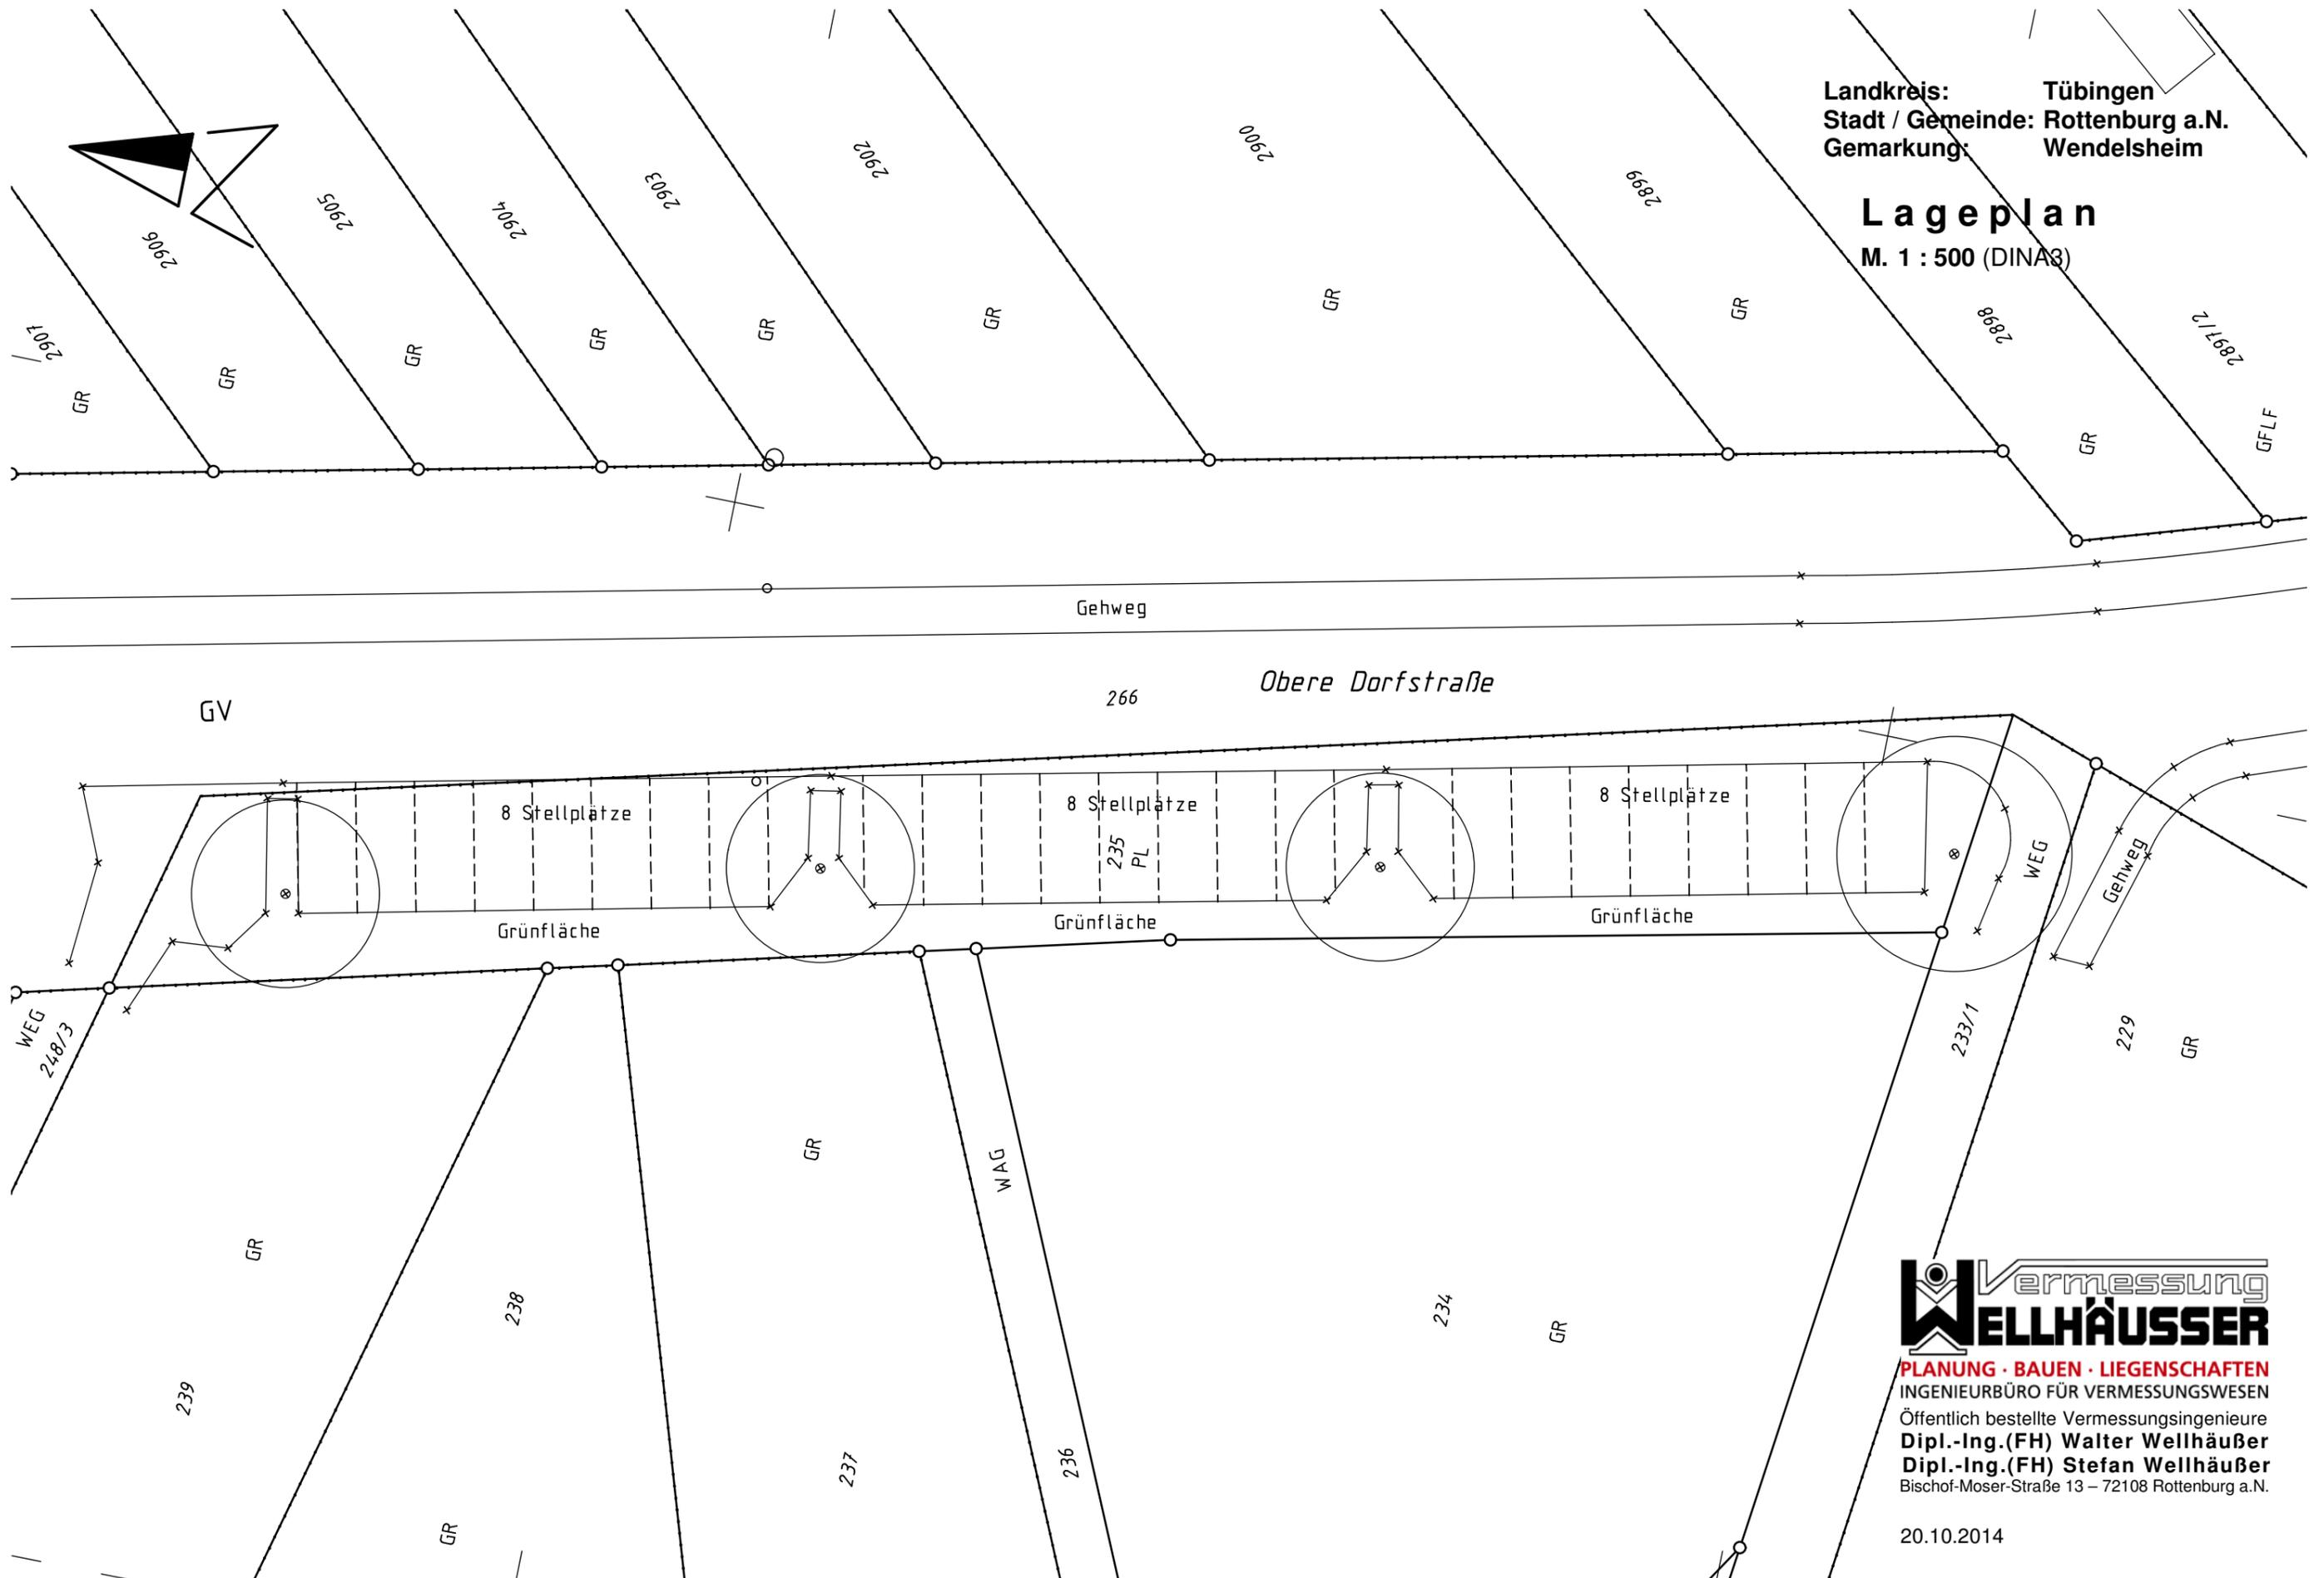

PLANUNG · BAUEN · LIEGENSCHAFTEN

INGENIEURBÜRO FÜR VERMESSUNGSWESEN

Öffentlich bestellte Vermessungsingenieure

Dipl.-Ing.(FH) Walter Wellhäußer

Dipl.-Ing.(FH) Stefan Wellhäußer

Bischof-Moser-Straße 13 – 72108 Rottenburg a.N.

20.10.2014