



SCHNITT aa

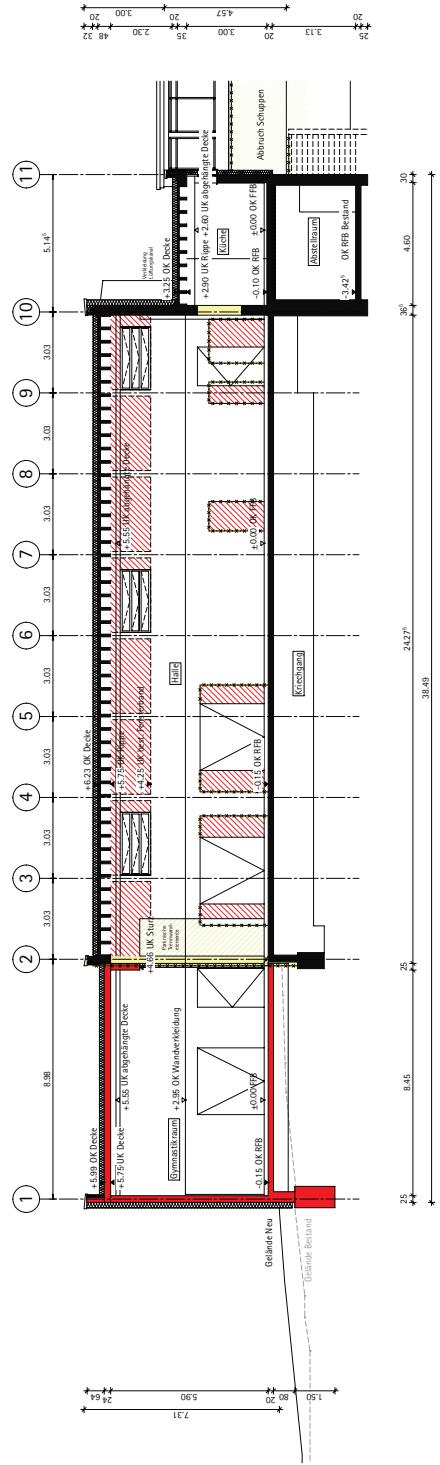

SCHNITT bb

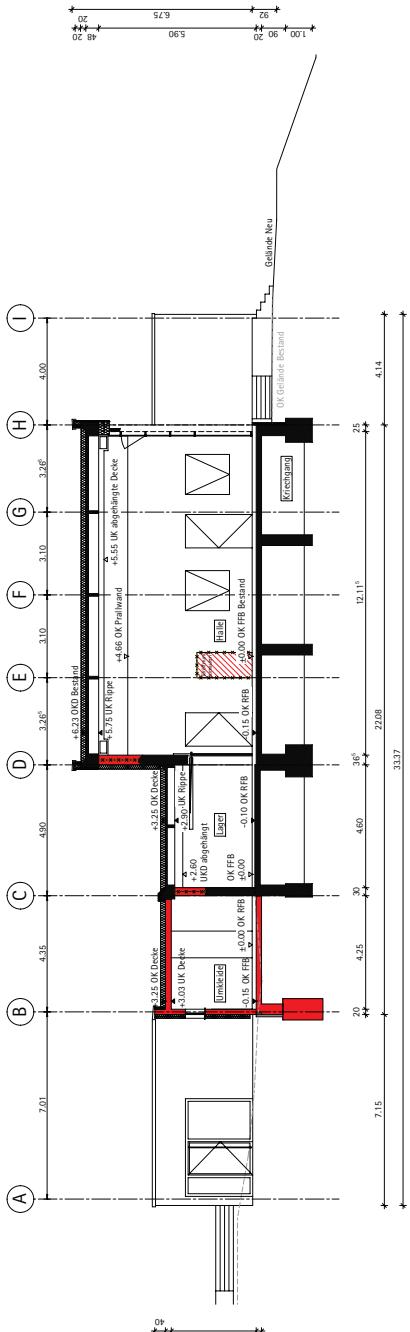

BAUGESUCH

Projekt Turnhalle Dettingen

Fährer-Uhl-Str. 11
772108 Rottenburg-Dettingen
Auftraggeber

Stadtverwaltung Rottenburg
vertreten durch das Hochbauamt
Marktplatz 18
722100 Rottenburg

12/108 Rottentouring
Auftraggeber
Rottentouring, den
Architekt

Bürokratieberatung den 16.10.2014

DUFTLICH
ARCHITEKTEN

二十九

Duttlinger Architekten 8-92

Gartenszäule 62
72108 Rottenburg
Telefon: 0 74 72 /
Telefax: 0 74 72 /

www.duttlinger-anlagenbau.de
info@duettlinger-anlagenbau.de

Datum 29.10.2011 Bearbeiter DI/Mo/IT Maßstab 1:10

23.10.2014 Bremen | Bauteil | Plan-Nr. 11

Planbezeichnung

SCHNITT aa
SCHNITT hh

Erstfertigung: 29.10.2014

Änderung _____ Datum _____

100

Die CAD-Zeichnung bleibt mit allen Rechten unserer Eigentum.
Die Übertragung von Entwurfs- und Umfangreichen Zeichnungen ist ausdrücklich untersagt.