



Regelquerschnitte M 1:25

Tannensteigstraße
 von Bauanfang bis 0+345

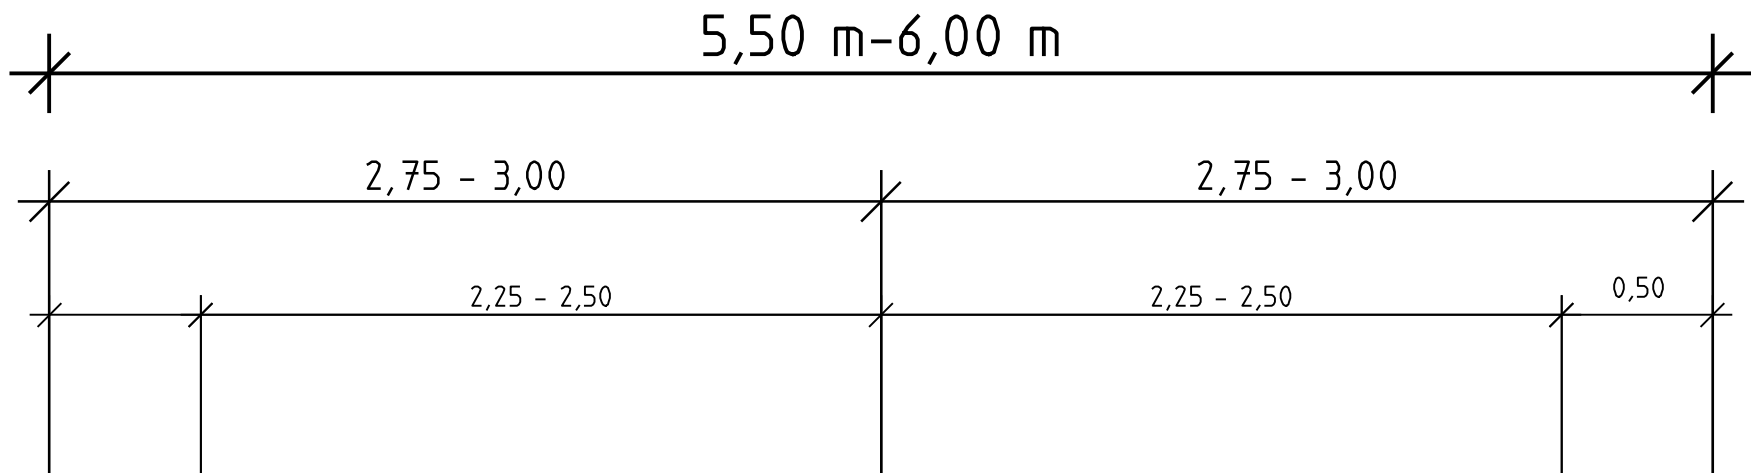

Gestaltungselement
 Pflaster 3-Zeiler
 aus Großgranit

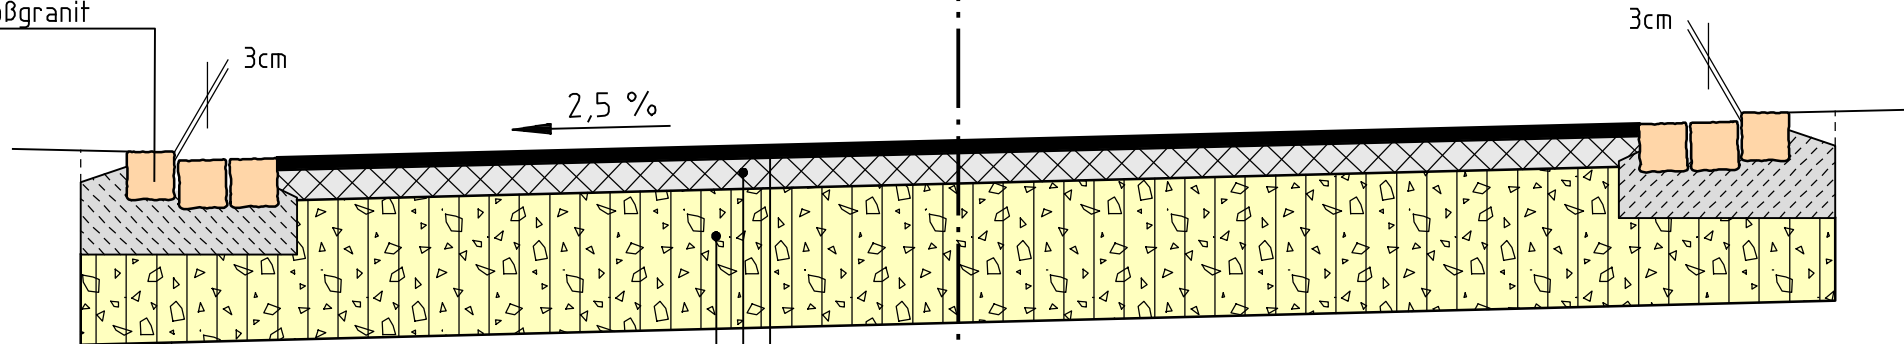



Sickerstrang
 nach Angabe
 der Bauleitung

Fahrbahnaufbau :

4 cm Asphaltdeckschicht	AC 11 DS	50/70
10 cm Asphalttragschicht	0/22	50/70
Mischgutart TS		
46 cm komb. Schottertrag- und Frostschuttschicht		0/45
60 cm Gesamtdicke		

Bodenaustausch nach Angabe der Bauleitung

Weg links bei 0+335

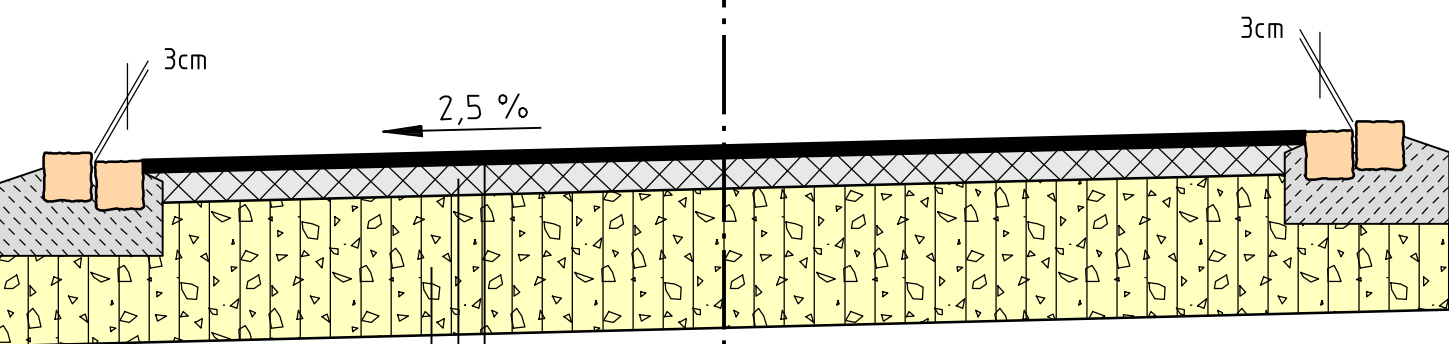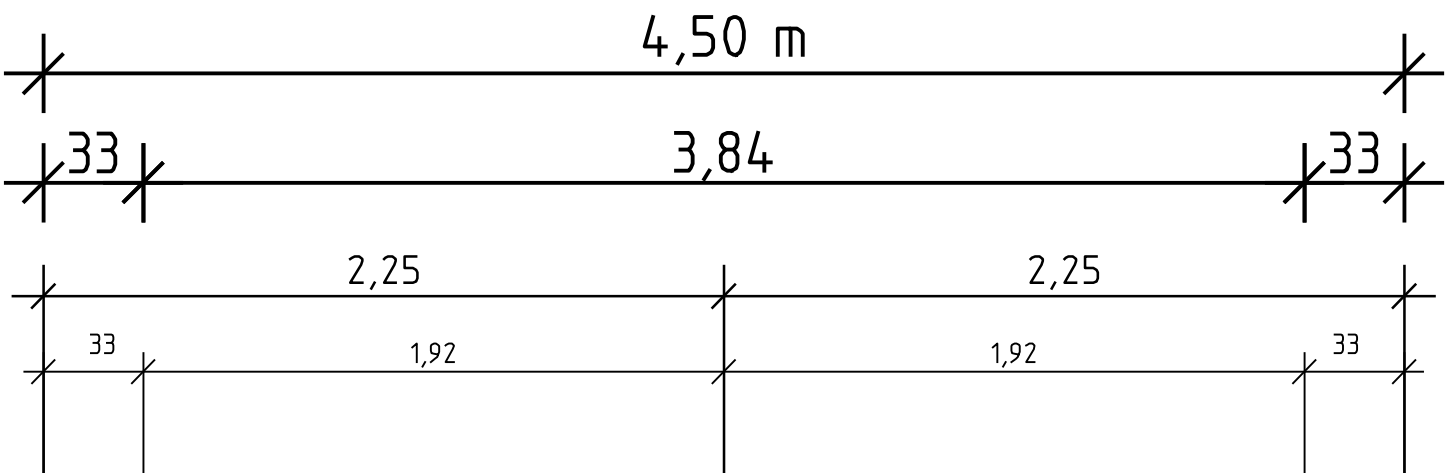

Fahrbahnaufbau :


4 cm Asphaltdeckschicht	AC 8 DN	70/100
10 cm Asphalttragschicht	AC 22 TN	70/100
46 cm komb. Schottertrag- und Frostschuttschicht		0/32
60 cm Gesamtdicke		

Bodenaustausch nach Angabe der Bauleitung

Bordsteindetails M 1:20

3-Zeiler Granitgroßpflaster
 Breite 50cm ; Bordanschlag 3cm

2-Zeiler Granitgroßpflaster
 Breite 33cm ; Bordanschlag 3cm

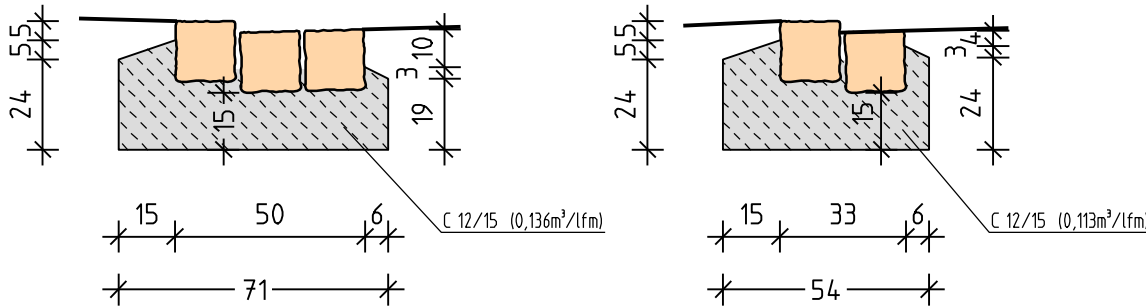

Ingenieurbüro für Bauwesen Herbert Germey GmbH		
bearbeitet	31.10.2014	Ca
gezeichnet	31.10.2014	Sch
geprüft		
Zeichnungsdatei:	Ta_Ausbauquerschnitt01.PLT	
Blattgröße:	78,0cm x 29,7cm = 0,232m ²	

Stadt Rottenburg a.N.		Unterlage	3
Straße: Tannensteigstraße		Plan	1
Nächster Ort: Rottenburg - Baisingen			
Ausbau der Tannensteigstraße in Rottenburg - Baisingen - Ausführungsplanung -		bearbeitet	
		geprüft	
		Regelquerschnitt	
Aufgestellt: Rottenburg, den Tiefbauamt		Maßstab:	M. 1:25