


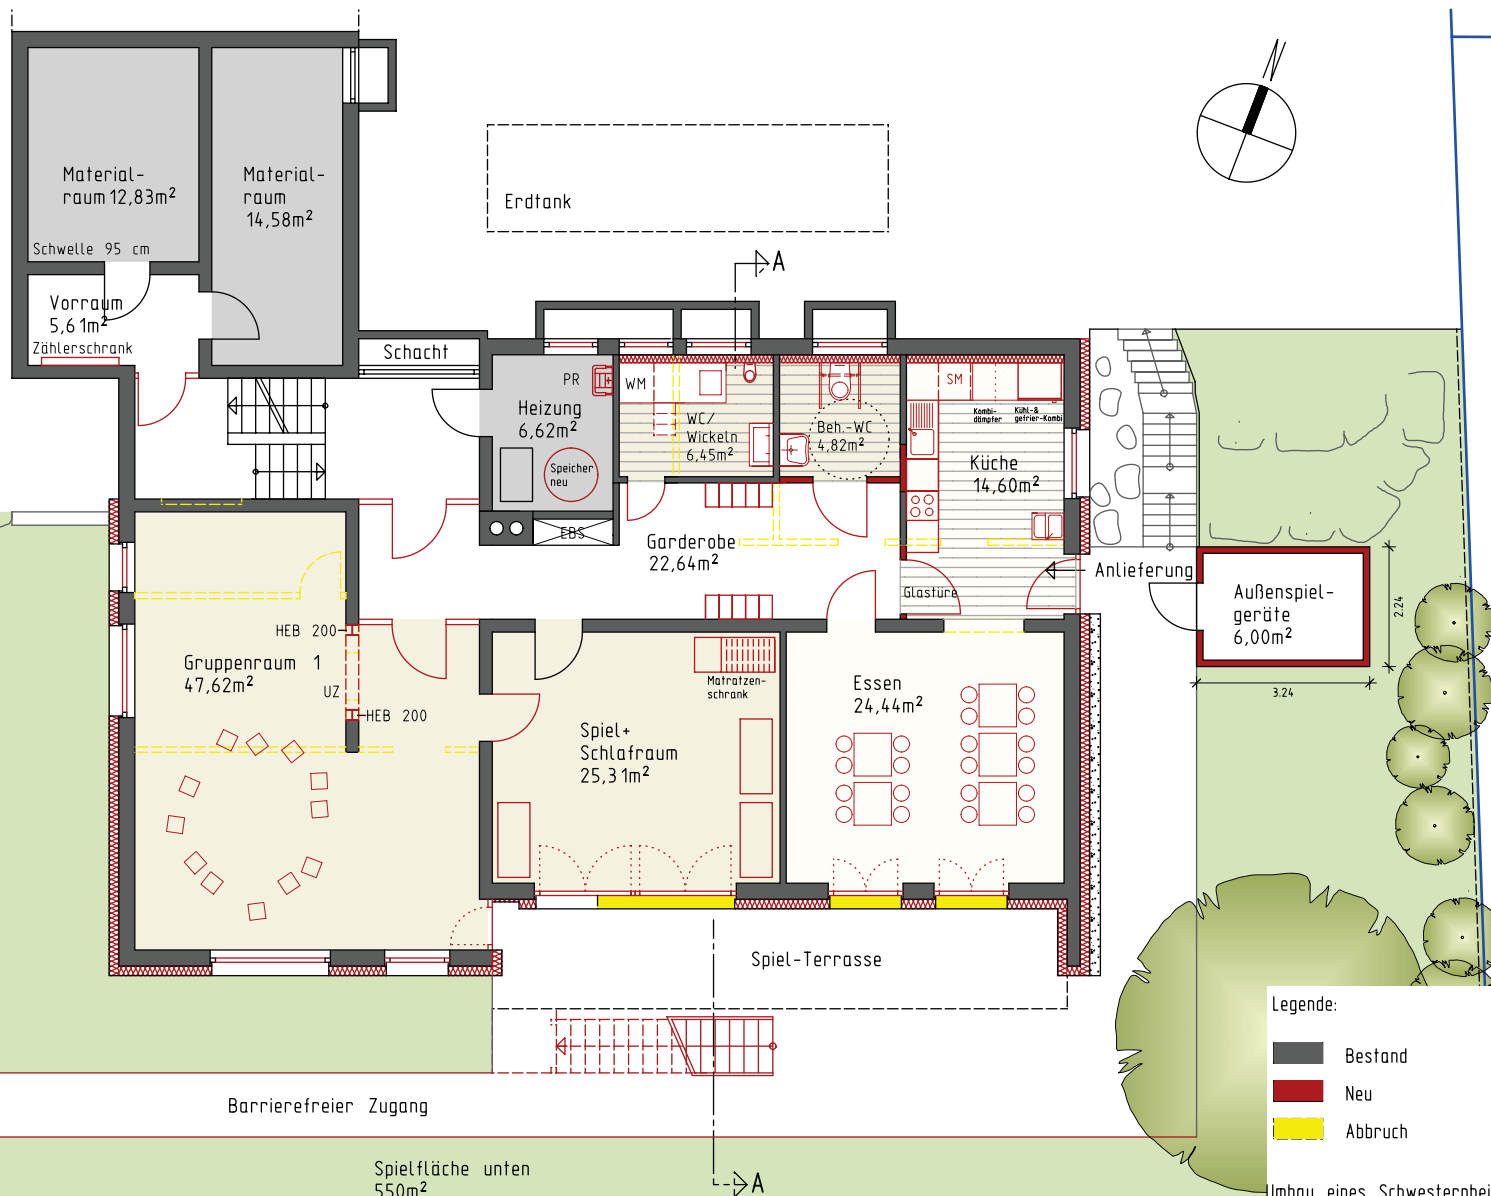

Legende:

- Bestand
- Neu
- Abbruch

Umbau eines Schwesternheimes zur Kinderkrippe
in Ergenzingen

Erdgeschoss Grundriss

Architekt	Panzer und Oberdörfer, Freie Architekten Lilli-Zapf-Strasse 34 72072 Tübingen Tel. 07071-93859-0		
	Unterschrift:		
Bauherr	Stadtverwaltung Rottenburg am Neckar Marktplatz 18 72108 Rottenburg am Neckar		
Maßstab	M 1:100	Datum	07.04.2015