


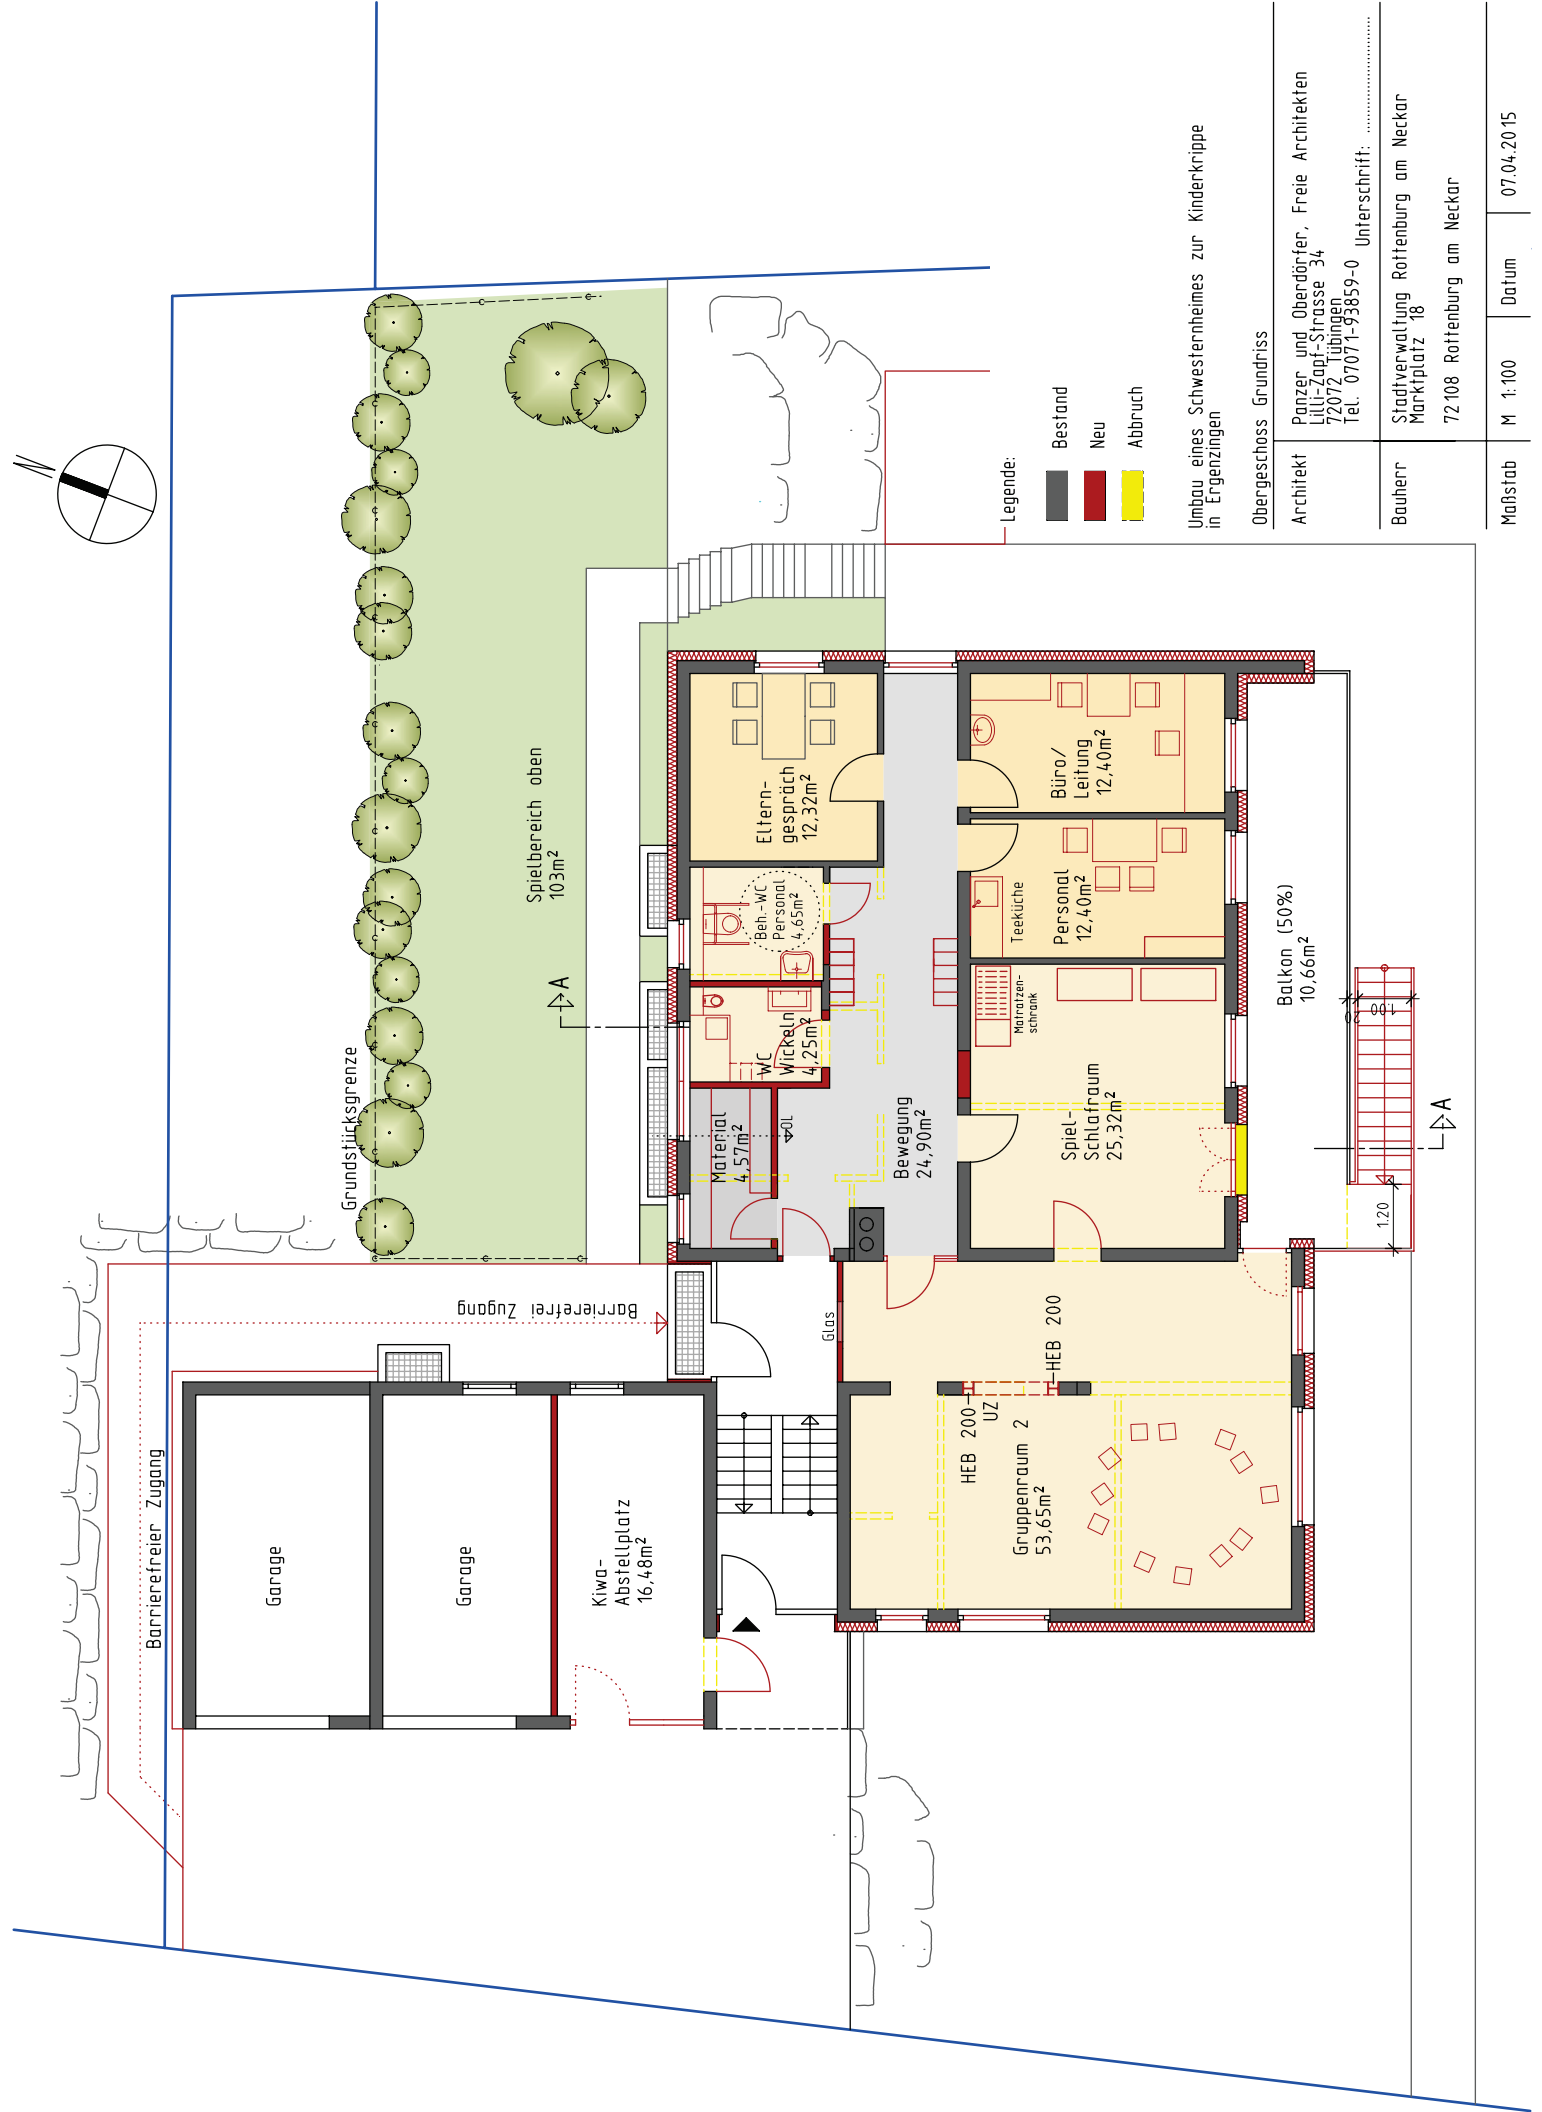

- Legende:
- Bestand
 - Neu
 - Abbruch

Umbau eines Schwesternheimes zur Kinderkrippe in Ergenzingen

Obergeschoss Grundriss

Architekt	Panzer und Oberdörfer, Freie Architekten Lilli-Zapf-Straße 34 72072 Tübingen Tel. 07071-93859-0		
Bauherr	Unterschrift:		
	Stadterverwaltung Rottenburg am Neckar Marktplatz 18 72108 Rottenburg am Neckar		
Maßstab	M 1:100	Datum	07.04.2015