


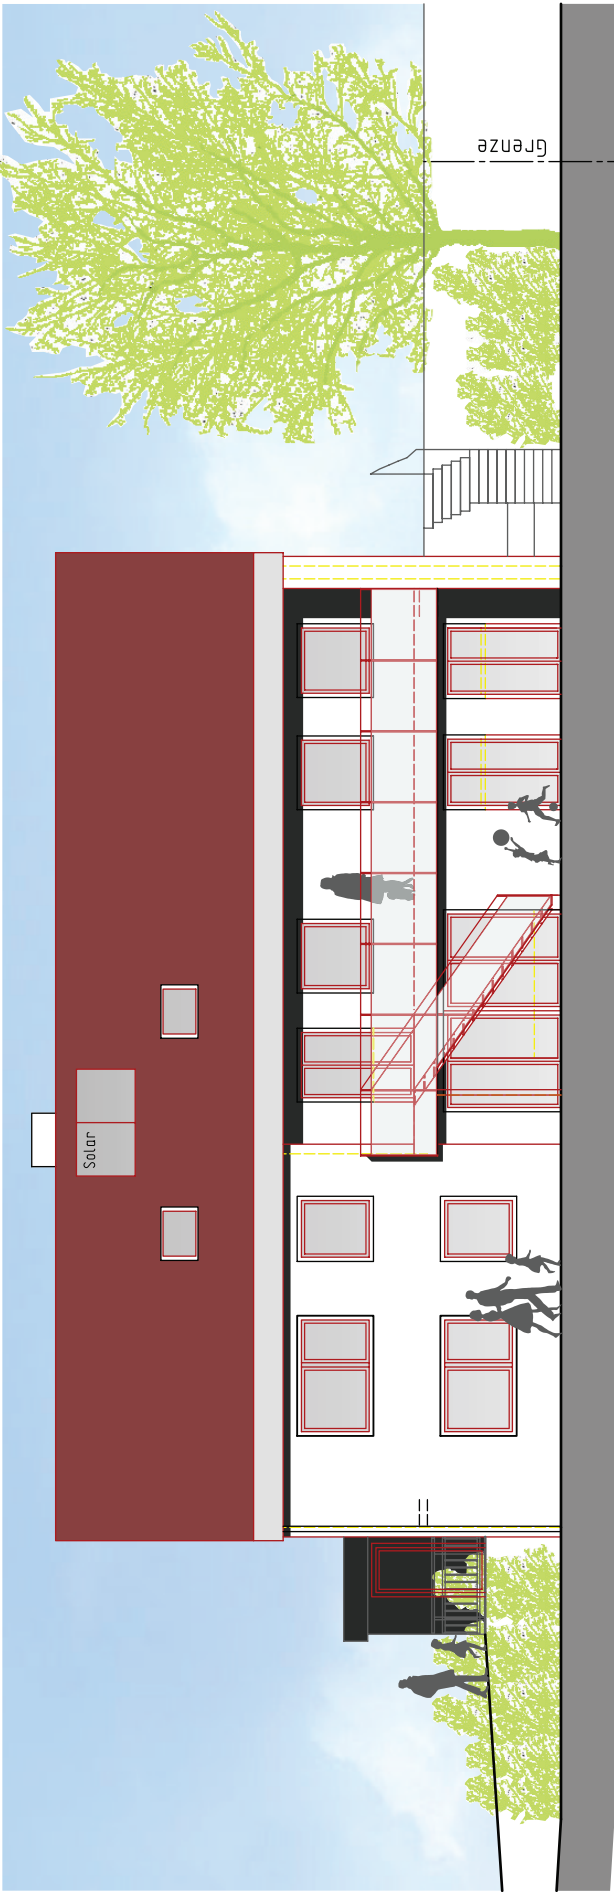

Ansicht Süd

Legende:

- Bestand
- Neu
- Abbruch

Umbau eines Schwesternheimes zur Kinderkrippe
in Ergenzingen

Ansicht Süd

Architekt

Panzer und Oberdörfer, Freie Architekten
Lilli-Zapf-Strasse 34
72072 Tübingen
Tel. 07071-93859-0

Bauherr

Stadtverwaltung Rottenburg am Neckar
Marktplatz 18
72108 Rottenburg am Neckar

Unterschrift:

Maßstab

M 1:100

Datum

07.04.2015