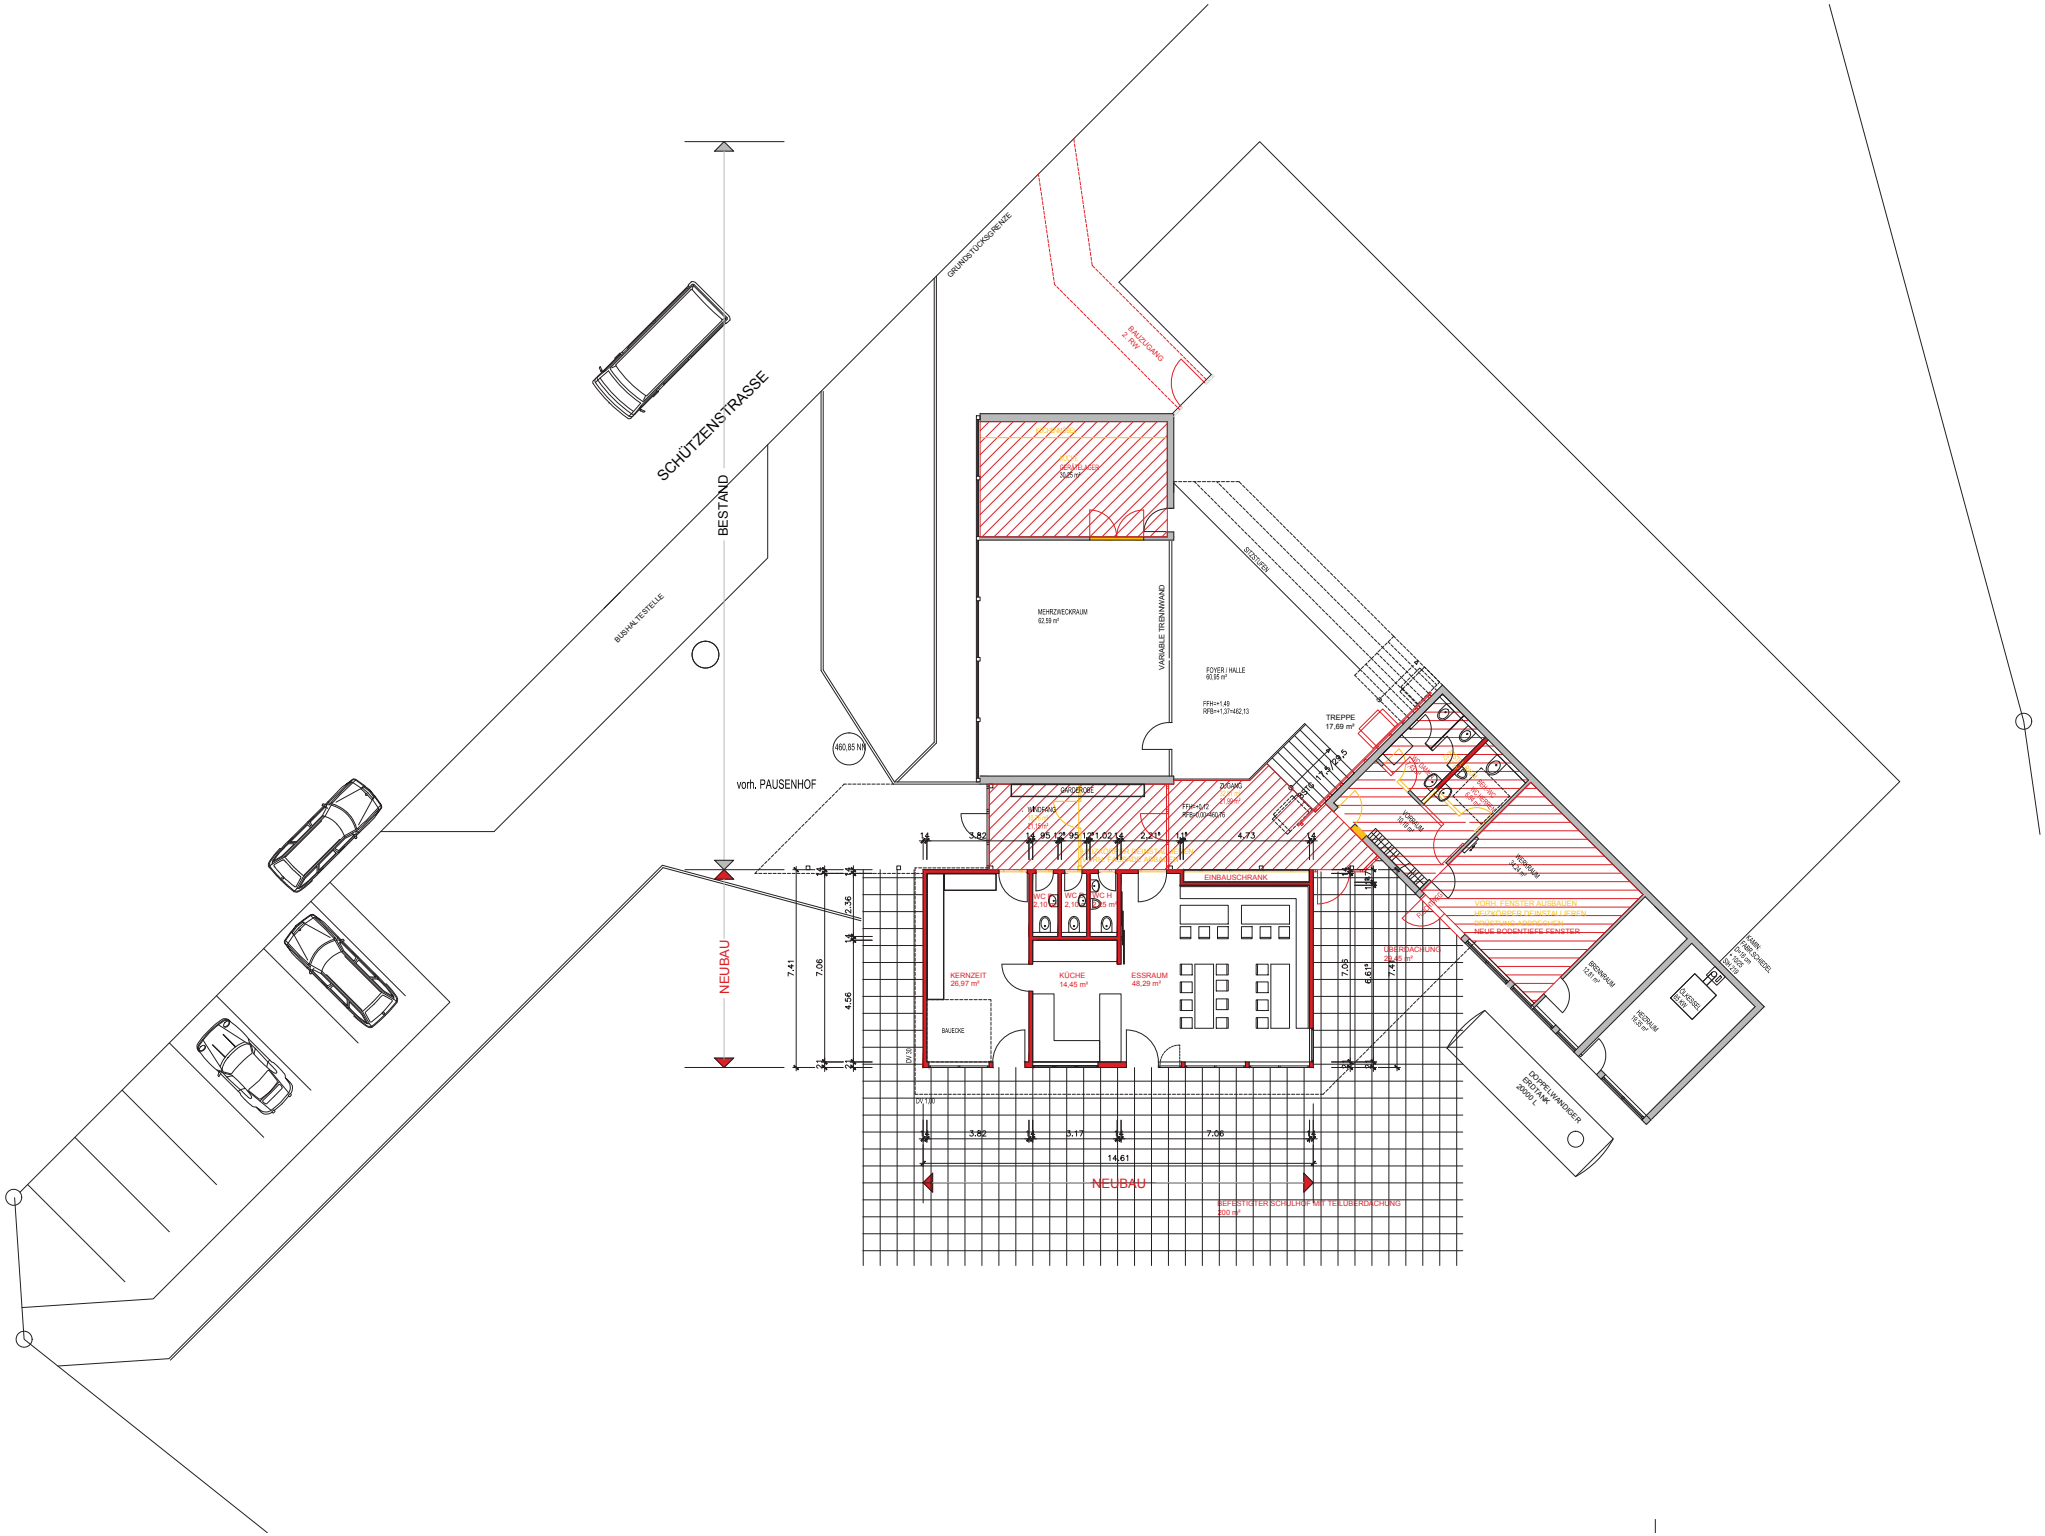

BAUHERR:
GROSSE KREISSTADT
ROTTENBURG
MARKTPLATZ 18
72 108 ROTTENBURG

BESTAND :
EINZÜGIGE GRUNDSCHULE
ROTTENBURG-SCHWALLDORF
72 108 ROTTENBURG

BAUVORHABEN:
AN- UND UMBAU GRUNDSCHULE
ROTTENBURG-SCHWALLDORF
72 108 ROTTENBURG

EBENE 0
ENTWURF
M 1 : 100
GEFERTIGT: 15.12.2015

PLANUNG

FREIE ARCHITEKTEN
HARALD KREUZBERGER
RADBRUNNENSTR.11
72 108 ROTTENBURG

TEL 07472 – 938160
FAX 07472 – 938180
CAR 0172 74 74 103
E-MAIL info@kzb.de
INTERNET: www.kzb.de