



## Beschlussvorlage Nr. 2016/124

06.07.2016

**Federführend:** Tiefbauamt  
Jürgen Klein

**Beteiligt:** Stadtkämmerei

### Tagesordnungspunkt:

### Umgestaltung Bushaltestellen in der Sülchenstraße - Baubeschluss

---

#### Beratungsfolge:

Technischer Ausschuss	21.07.2016	Entscheidung	öffentlich
-----------------------	------------	--------------	------------

---

#### Stand der bisherigen Beratung:

#### Beschlussantrag:

Der Technische Ausschuss beschließt die Umgestaltung der Bushaltestellen in der Sülchenstraße auf Grundlage der vorgestellten Planung.

#### Anlagen:

1. Lageplan Sülchenfriedhof
2. Lageplan Rettungszentrum
3. Bild Warthalle und Fahrradüberdachung

gez. Thomas Weigel  
Bürgermeister

gez. Jürgen Klein  
Amtsleiter

**Finanzielle Auswirkungen:**

---

HHJ	Haushaltsstelle*	Planansatz
2016	2.7920.9500.000-0020	100.000,00 EUR
Restmittel 2015		<u>100.000,00 EUR</u>
Summe		200.000,00 EUR

Inanspruchnahme einer Verpflichtungsermächtigung		Bereits verfügt über	0,00 EUR
<input type="checkbox"/> ja <input checked="" type="checkbox"/> nein		Somit noch verfügbar	200.000,00 EUR
- in Höhe von	EUR	Antragssumme lt. Vorlage	200.000,00 EUR
- Ansatz VE im HHPI.	EUR	Danach noch verfügbar	EUR
- apl/üpl.	EUR	Diese Restmittel werden noch benötigt <input type="checkbox"/> ja <input type="checkbox"/> nein	
		Die Bewilligung einer überplanmäßigen/außerplanmäßigen Ausgabe ist notwendig in Höhe von	EUR
		Deckungsnachweis:	

\* beginnt mit 1 = Verwaltungshaushalt; beginnt mit 2 = Vermögenshaushalt.

**Jährliche Folgelasten/-kosten nach der Realisierung:**

**Sichtvermerk, gegebenenfalls Stellungnahme der Stadtkämmerei:**

## **Begründung**

Fahrgastfreundliche, niederflurgerecht ausgebaute Haltestellen bieten enorme Vorteile gegenüber einer normalen Haltestelle.

Die Stadt möchte durch die verbesserten Einstiegsbedingungen allen Fahrgästen, insbesondere den mobilitätseingeschränkten, die Nutzung der Busse erheblich erleichtern und somit den Anreiz schaffen, Fahrgäste zu halten und neue zu gewinnen.

Für den Abschnitt der Sülchenstraße ist vorgesehen, insgesamt vier Bushaltestellen umzubauen. Dies betrifft die Bushaltestellen am Rettungszentrum sowie am Sülchenfriedhof.

Die Planungen wurden zwischenzeitlich mit der Denkmalbehörde, dem Ordnungsamt, der Verkehrspolizei und der Radwegegruppe der Lokalen Agenda besprochen.

Beabsichtigt ist die Errichtung von vier sogenannten Buskaps. Dies bedeutet, dass der Bus zukünftig ausschließlich auf der Fahrbahn halten wird.

Die Buchten am Sülchenfriedhof werden nicht mehr genutzt. Die Lage der Haltestellen muss leicht verändert werden. Die Haltestellen ortsauswärts werden mit Überdachungen ausgestattet. Im Bereich des Sülchenfriedhofes wird zusätzlich eine Möglichkeit für überdachte Fahrradstellplätze geschaffen. Am Ortseingang wird für Fußgänger und Radfahrer eine zusätzliche Querungshilfe eingebaut.

Die bisherige Haltestelle stadtauswärts am Rettungszentrum wird vor das Rettungszentrum verlegt und darüber hinaus mit einer Wartehalle ausgestattet. Aus Platzgründen (bspw. Fenster am Gebäude) besteht hier Möglichkeit, überdachte Fahrradabstellplätze zu installieren. „Normale“ Fahrradstellplätze können untergebracht werden.

Die Umsetzung wird mit dem Jahresbau für die Straßenunterhaltung durchgeführt. Die entsprechenden Positionen wurden bei der Ausschreibung bereits berücksichtigt. Im Haushaltsplan sind Haushaltsmittel von 200.000.- € für den Umbau von Haltestellen vorgesehen.

Die Maßnahme wird durch Mittel aus dem Förderprogramm zum barrierefreien Umbau von Bushaltestellen des Landes bezuschusst.

Die Planung wird im Rahmen der Sitzung vorgestellt.






Nr.	Änderungen	Datum	Name

**RAIDT und GEIGER**  
 Ingenieurbüro für Bauwesen und Umweltschnik  
 Tülinger Straße 34  
 72128 Rottenburg a.N.  
 Tel. 071472/5514-0  
 Fax 071472/5514-33  
 info@raidt-und-geiger.de

Anlage		Datum		Name	
Datum	11.05.2016	Sech.	11.05.2016	ra	ra
Maßstab	1:250	Gez.	11.05.2016	ra	ra
Format	A3	Druck	11.05.2016	ra	ra
Der Bauherr: Rottenburg,			Der Planverfasser: Rottenburg, 21.05.2016		

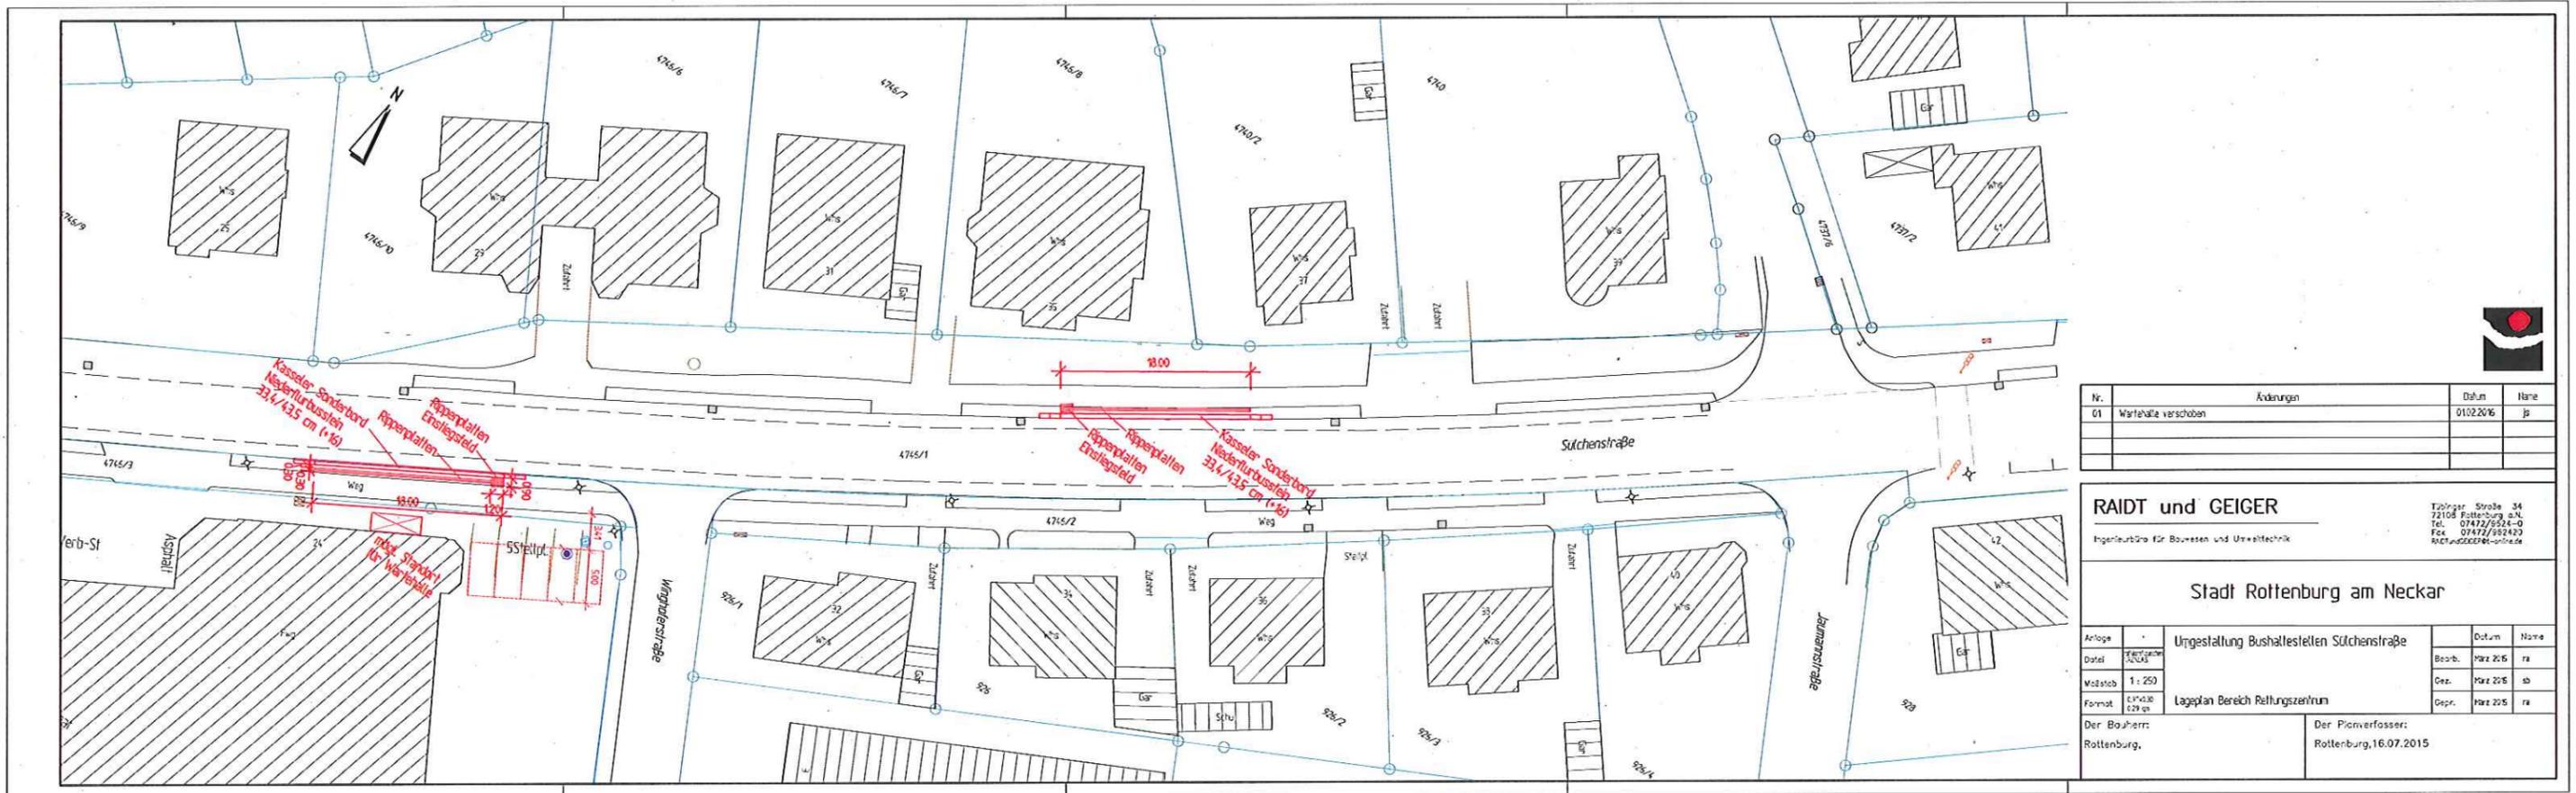



Nr.	Änderungen	Datum	Name
01	Wertehöhe verschieben	01.02.2016	ja

**RAIDT und GEIGER**  
 Ingenieurbüro für Bauwesen und Umwelttechnik  
 Tülinger Straße 34  
 72108 Rottenburg a.N.  
 Tel. 07142/5524-0  
 Fax 07142/5524-3  
 ra@raidtundgeiger.de

**Stadt Rottenburg am Neckar**

Anlage	Ungestaltung Bushaltestellen Süchenstraße	Datum	Name
Datst.	2015	Boarb.	Marz 2015 ra
Maßstab	1 : 250	Gez.	Marz 2015 sb
Format	A4 (210x297 mm)	Gepr.	Marz 2015 ra

Der Bauherr:  
Rottenburg,  
Der Planverfasser:  
Rottenburg, 16.07.2015

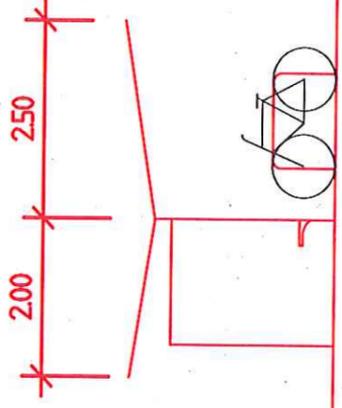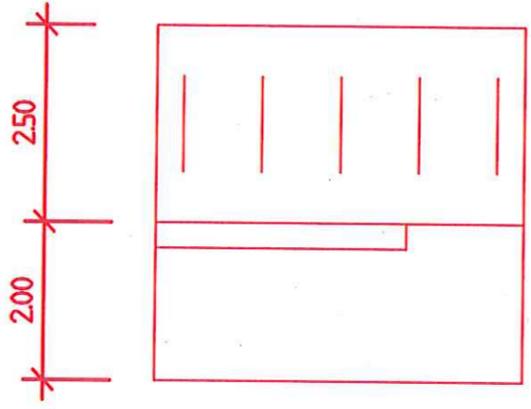

**RAIDT und GEIGER**  
Ingenieurbüro für Bauwesen und Umwelttechnik  
Tübinger Straße 34 – 72108 Rottenburg a. N.  
Telefon 07472/9624-0 – Telefax 07472/9624-20

14.07.2015/sb