



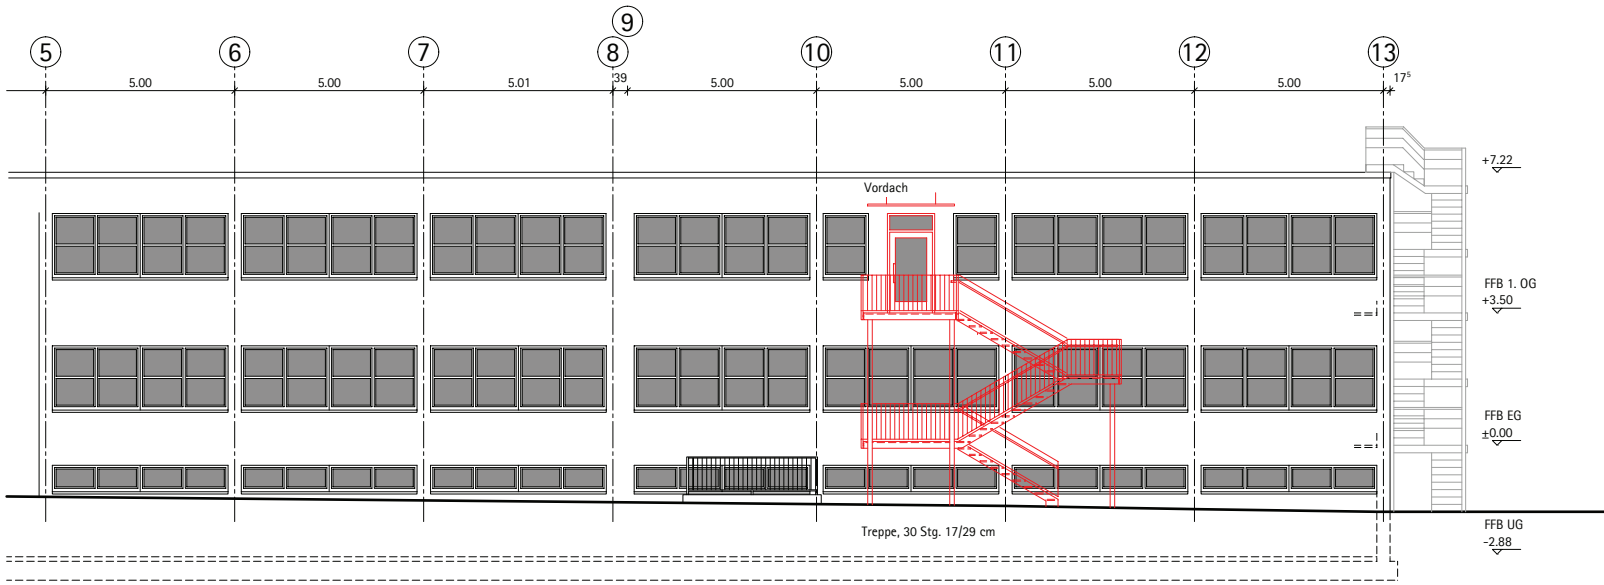

Ansicht Süd

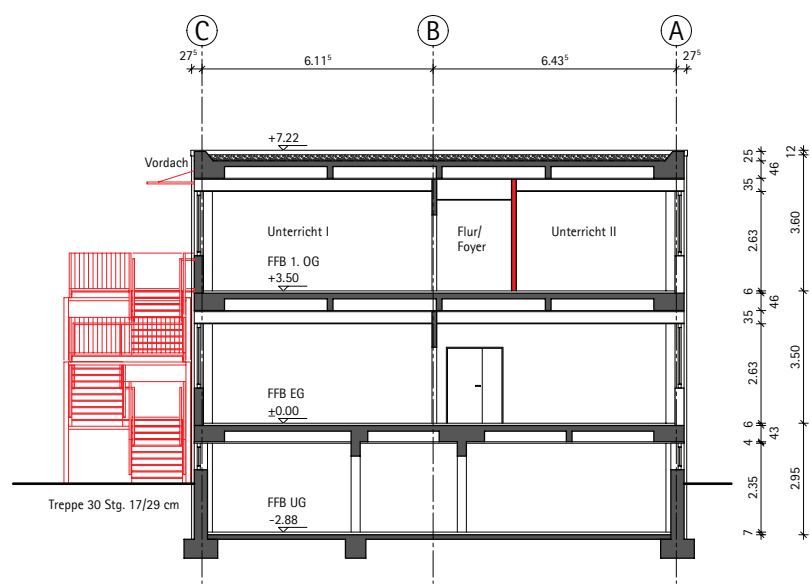

Schnitt A - A

BAUGESUCH

Projekt

Nutzungsänderung
II. Bauabschnitt
Tübinger Strasse 68
72108 Rottenburg
Auftraggeber
Stadt Rottenburg am Neckar
Marktplatz 18
72108 Rottenburg

Auftraggeber

Rottenburg, den

Architekt

Rottenburg, den



Duttlinger Architekten GmbH
Gartenstraße 82
72108 Rottenburg am Neckar
Telefon: 0 74 72 / 9 37 95-0
Telefax: 0 74 72 / 9 37 95-29
www.duttlinger-architekten.de
info@duttlinger-architekten.de

Datum	Bearbeiter	Maßstab
02.05.2016	DU/AW	1:100
Projekt-Nr.	Bauteil	Plan-Nr.
1603		4.04
Planbezeichnung		
Ansicht Süd, Schnitt A - A		

Erstfertigung: 02.05.2016		
Änderung	Datum	Index

Diese CAD-Zeichnung bleibt mit allen Rechten unser Eigentum.
Die Übertragung von Eigentums- und Urheberrechten sowie die Verwendung von
Zeichnungselementen und Dateinhalten bedarf der schriftlichen Zustimmung.