


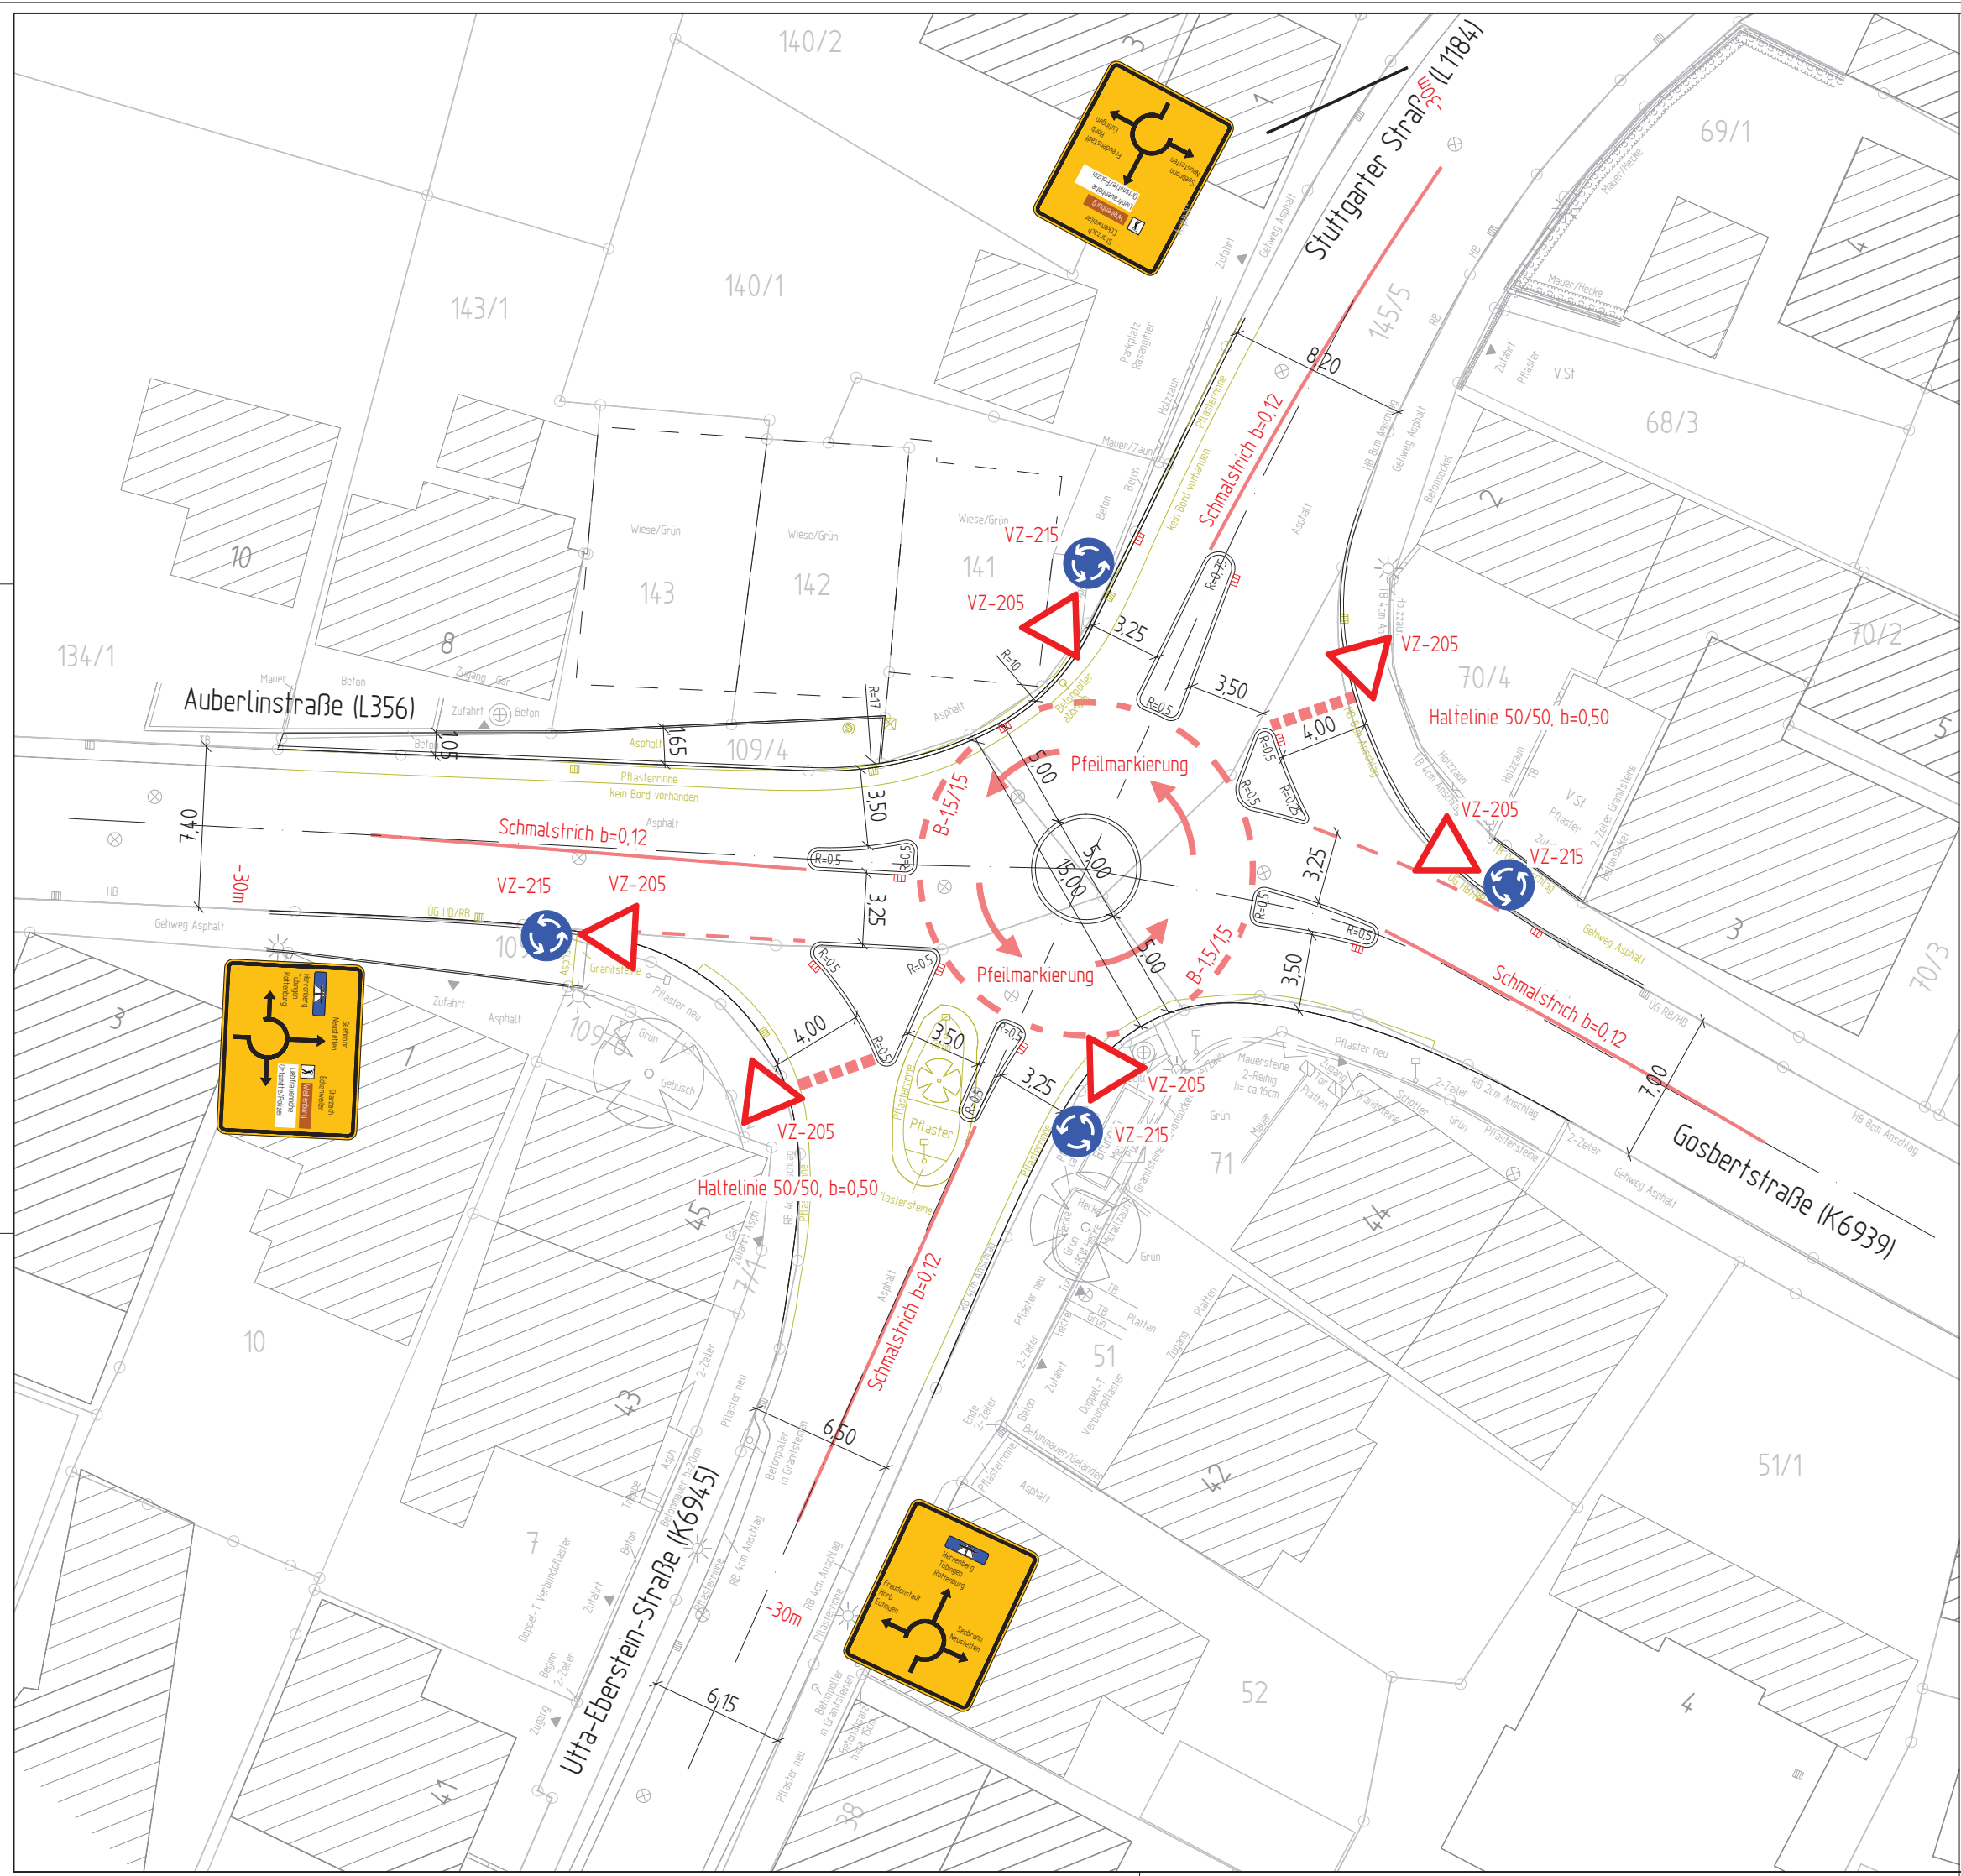

Legende
gepl. Markierung

VORABZUG

INDEX	DATUM	NAMEN	ART DER ÄNDERUNG																	
STUTTGARTER STRASSE 13A 70779 PFORZHEIM TELEFON 072333850-0 TELEFAX 072333850-50 E-MAIL Pforzheim@Kirn-ingenieure.de INTERNET www.kirn-ingenieure.de																				
			 KIRN INGENIEURE BERATENDE INGENIEURE																	
 STADT ROTTENBURG a. N. OT ERGENZINGEN UMGESTALTUNG KNOTENPUNKT STUTTGARTER-, GOSBERT- UND AUBERLINSTRASSE - ENTWURFSPLANUNG -																				
Markierung-/Beschilderungsplan		<table><tr><td></td><td>DATUM</td><td>ENTWURFSZEIT</td></tr><tr><td>GEZEICHNET</td><td>29.03.2018</td><td>10</td></tr><tr><td>GEPRÜFT</td><td>29.03.2018</td><td>05</td></tr><tr><td>GEBAUT</td><td>29.03.2018</td><td>01</td></tr><tr><td>PLANNUMMER</td><td colspan="2">2016-2004/2019</td></tr></table>					DATUM	ENTWURFSZEIT	GEZEICHNET	29.03.2018	10	GEPRÜFT	29.03.2018	05	GEBAUT	29.03.2018	01	PLANNUMMER	2016-2004/2019	
	DATUM	ENTWURFSZEIT																		
GEZEICHNET	29.03.2018	10																		
GEPRÜFT	29.03.2018	05																		
GEBAUT	29.03.2018	01																		
PLANNUMMER	2016-2004/2019																			
BRUICKEN																				
AUFTRAGSZEICHEN																				
DATUM						ENTWURFSZEIT														
PLANNUMMER																				
		UNTERSCHREIBT																		