Machbarkeitsstudie 2 Volkshochschule, Musikschule und KITA

rüdenauer-architektur, Stuttgart


Standort Sprollstrasse 22-26 I Rottenburg am Neckar




Variante A

Lageplan 1:500


15.09.2018

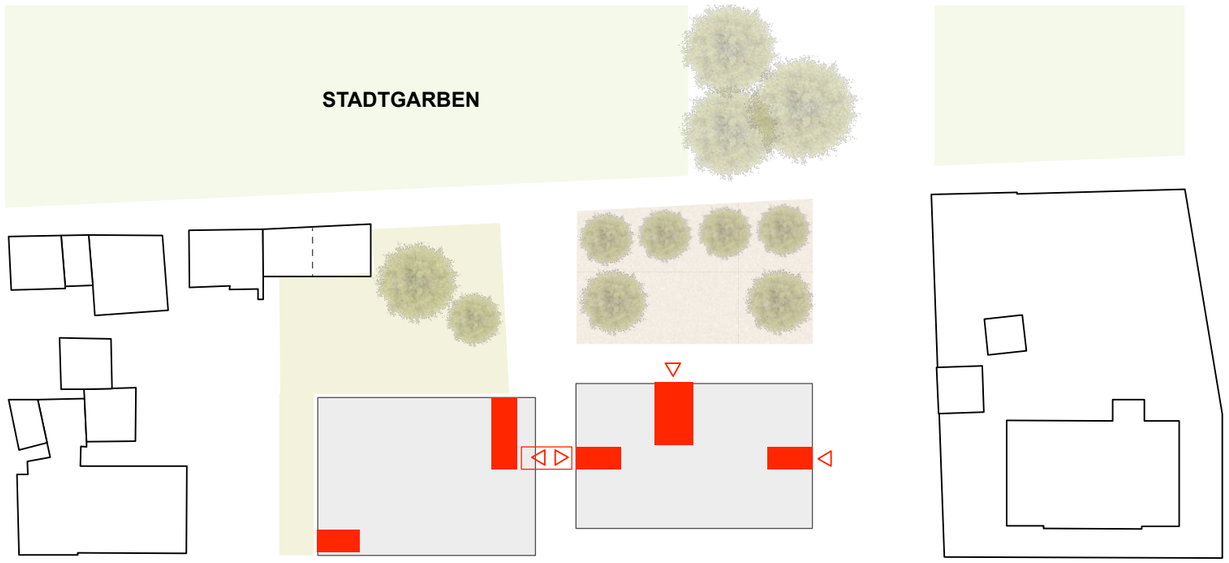


Zugänge / vertikale Erschließung

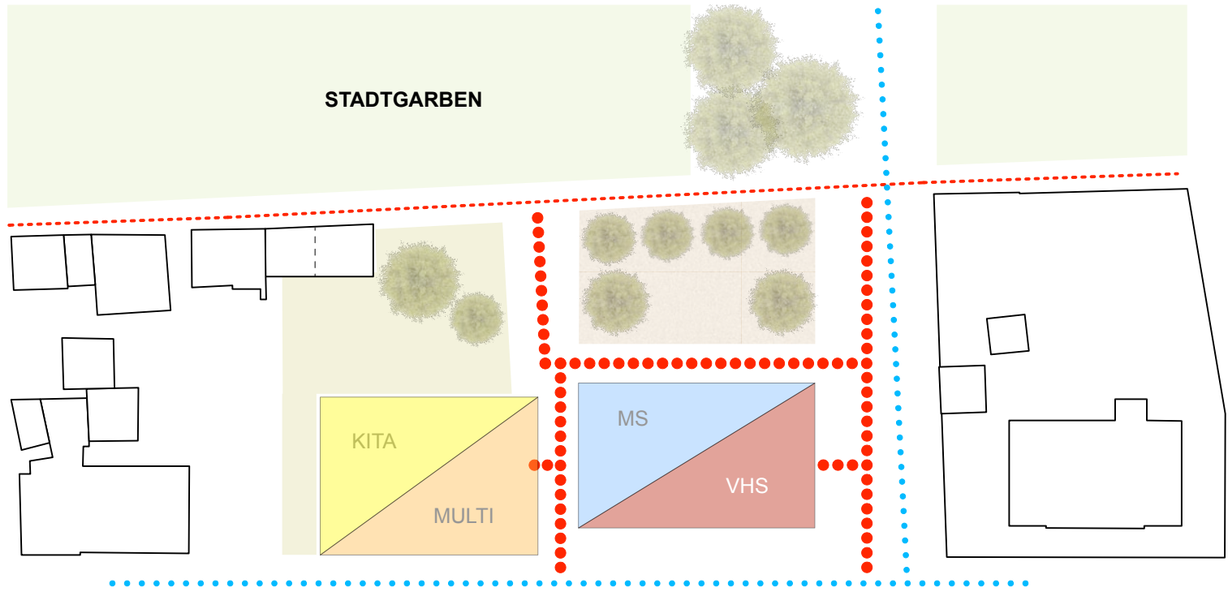


Erschließung

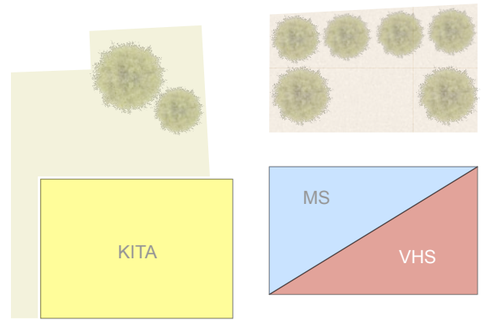


Nutzungsverteilung
Erdgeschoss

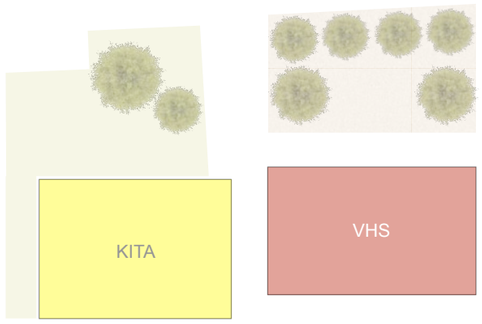

Nutzungsverteilung
1.Obergeschoss

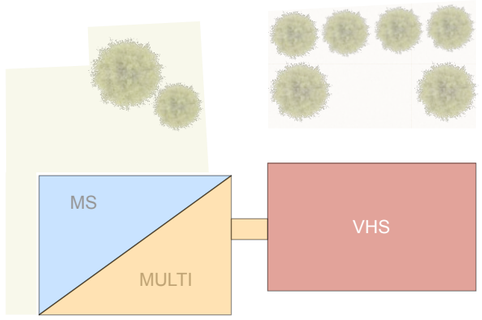

Nutzungsverteilung
2.Obergeschoss

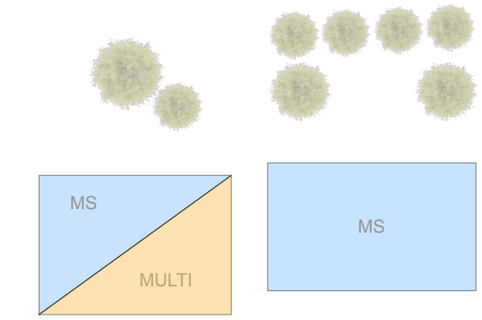

Nutzungsverteilung
Dachgeschoss

Neubau
BGF: 2.104qm
BRI: 7.660cbm

Variante A

15.09.2018

Machbarkeitsstudie 2 Volkshochschule, Musikschule und KITA

rüdenauer-architektur, Stuttgart

Standort Sprollstrasse 22-26 I Rottenburg am Neckar



Sprollstraße

Variante A

Erdgeschoss 1:200

15.09.2018



KITA

VHS

Variante A

1.Obergeschoss 1:200

15.09.2018



Variante A

2.Obergeschoss 1:200

15.09.2018



MS / MULTI

MS

Variante A

3.Obergeschoss 1:200

15.09.2018

Machbarkeitsstudie 2 Volkshochschule, Musikschule und KITA

rüdenauer-architektur, Stuttgart


Standort Sprollstrasse 22-26 I Rottenburg am Neckar



Variante A

Längsschnitt 1:200

15.09.2018

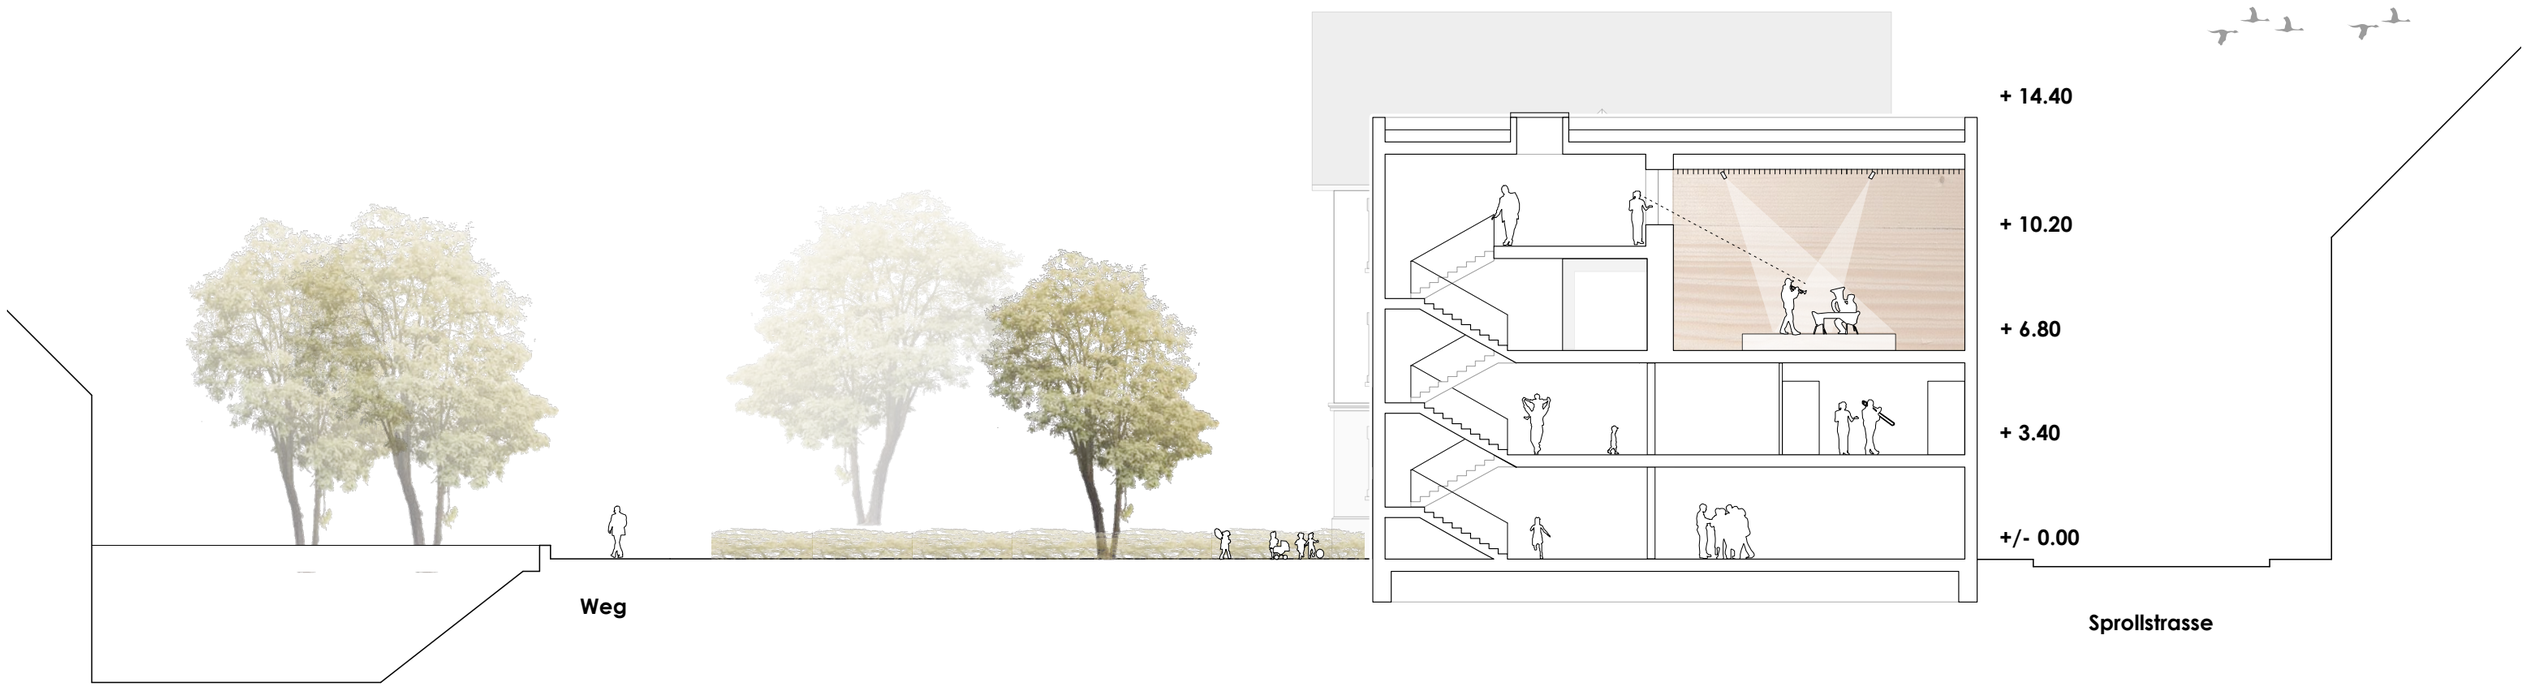

Variante A

Querschnitt 1:200

15.09.2018

Machbarkeitsstudie 2 Volkshochschule, Musikschule und KITA

rüdenauer-architektur, Stuttgart

Standort Sprollstrasse 22-26 I Rottenburg am Neckar



Variante B


Lageplan 1:200

15.09.2018


Machbarkeitsstudie 2 Volkshochschule, Musikschule und KITA

rüdenauer-architektur, Stuttgart


Standort Sprollstrasse 22-26 I Rottenburg am Neckar

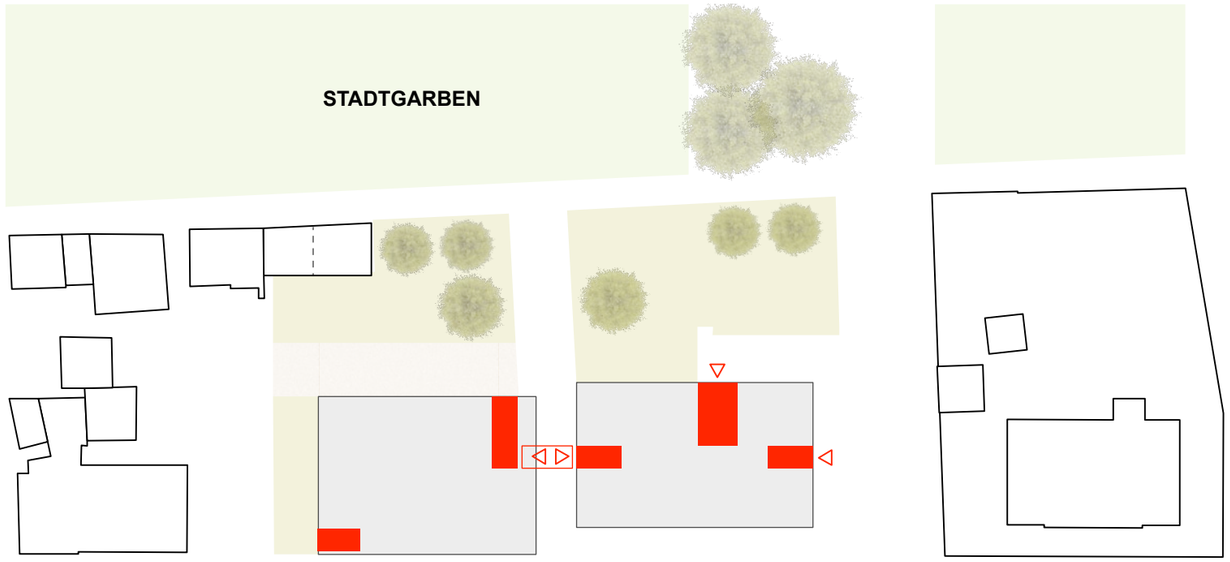


Zugänge / vertikale Erschließung

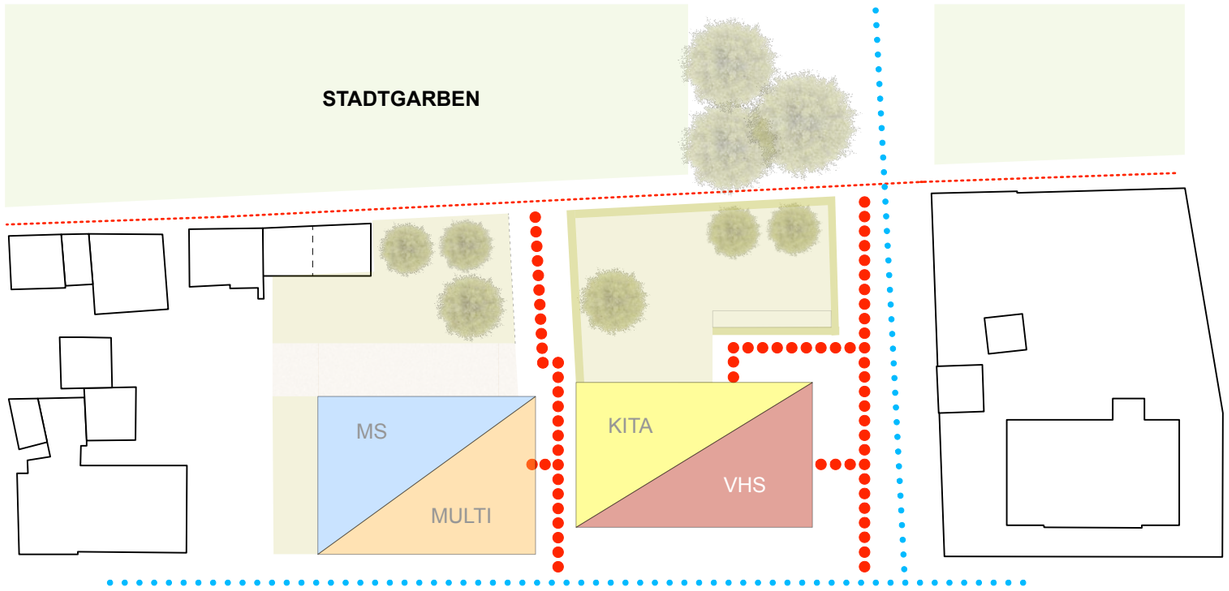


Erschließung

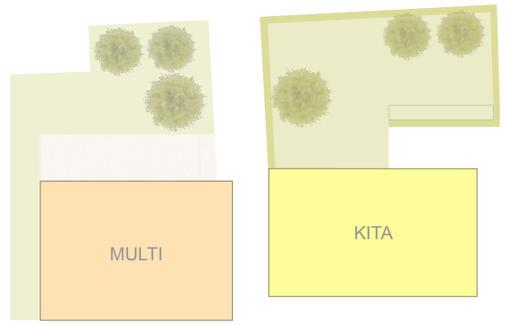


Nutzungsverteilung
Erdgeschoss

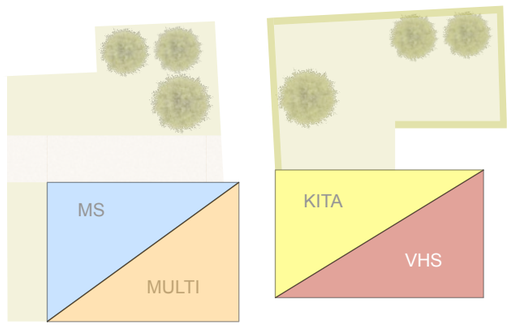

Nutzungsverteilung
1.Obergeschoss

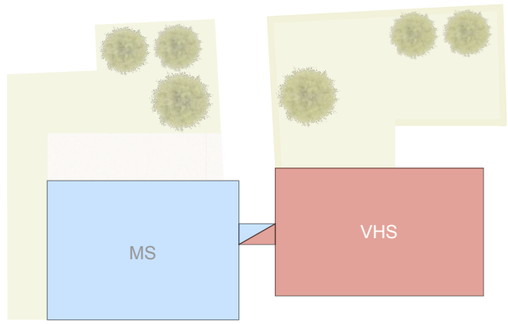

Nutzungsverteilung
2.Obergeschoss

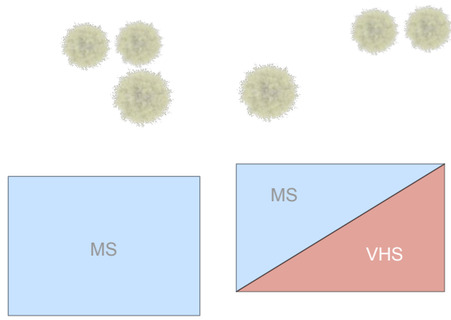

Nutzungsverteilung
Dachgeschoss

Neubau
BGF: 2.104qm
BRI: 7.660cbm


Variante B

15.09.2018

Machbarkeitsstudie 2 Volkshochschule, Musikschule und KITA

rüdenauer-architektur, Stuttgart

Standort Sprollstrasse 22-26 I Rottenburg am Neckar

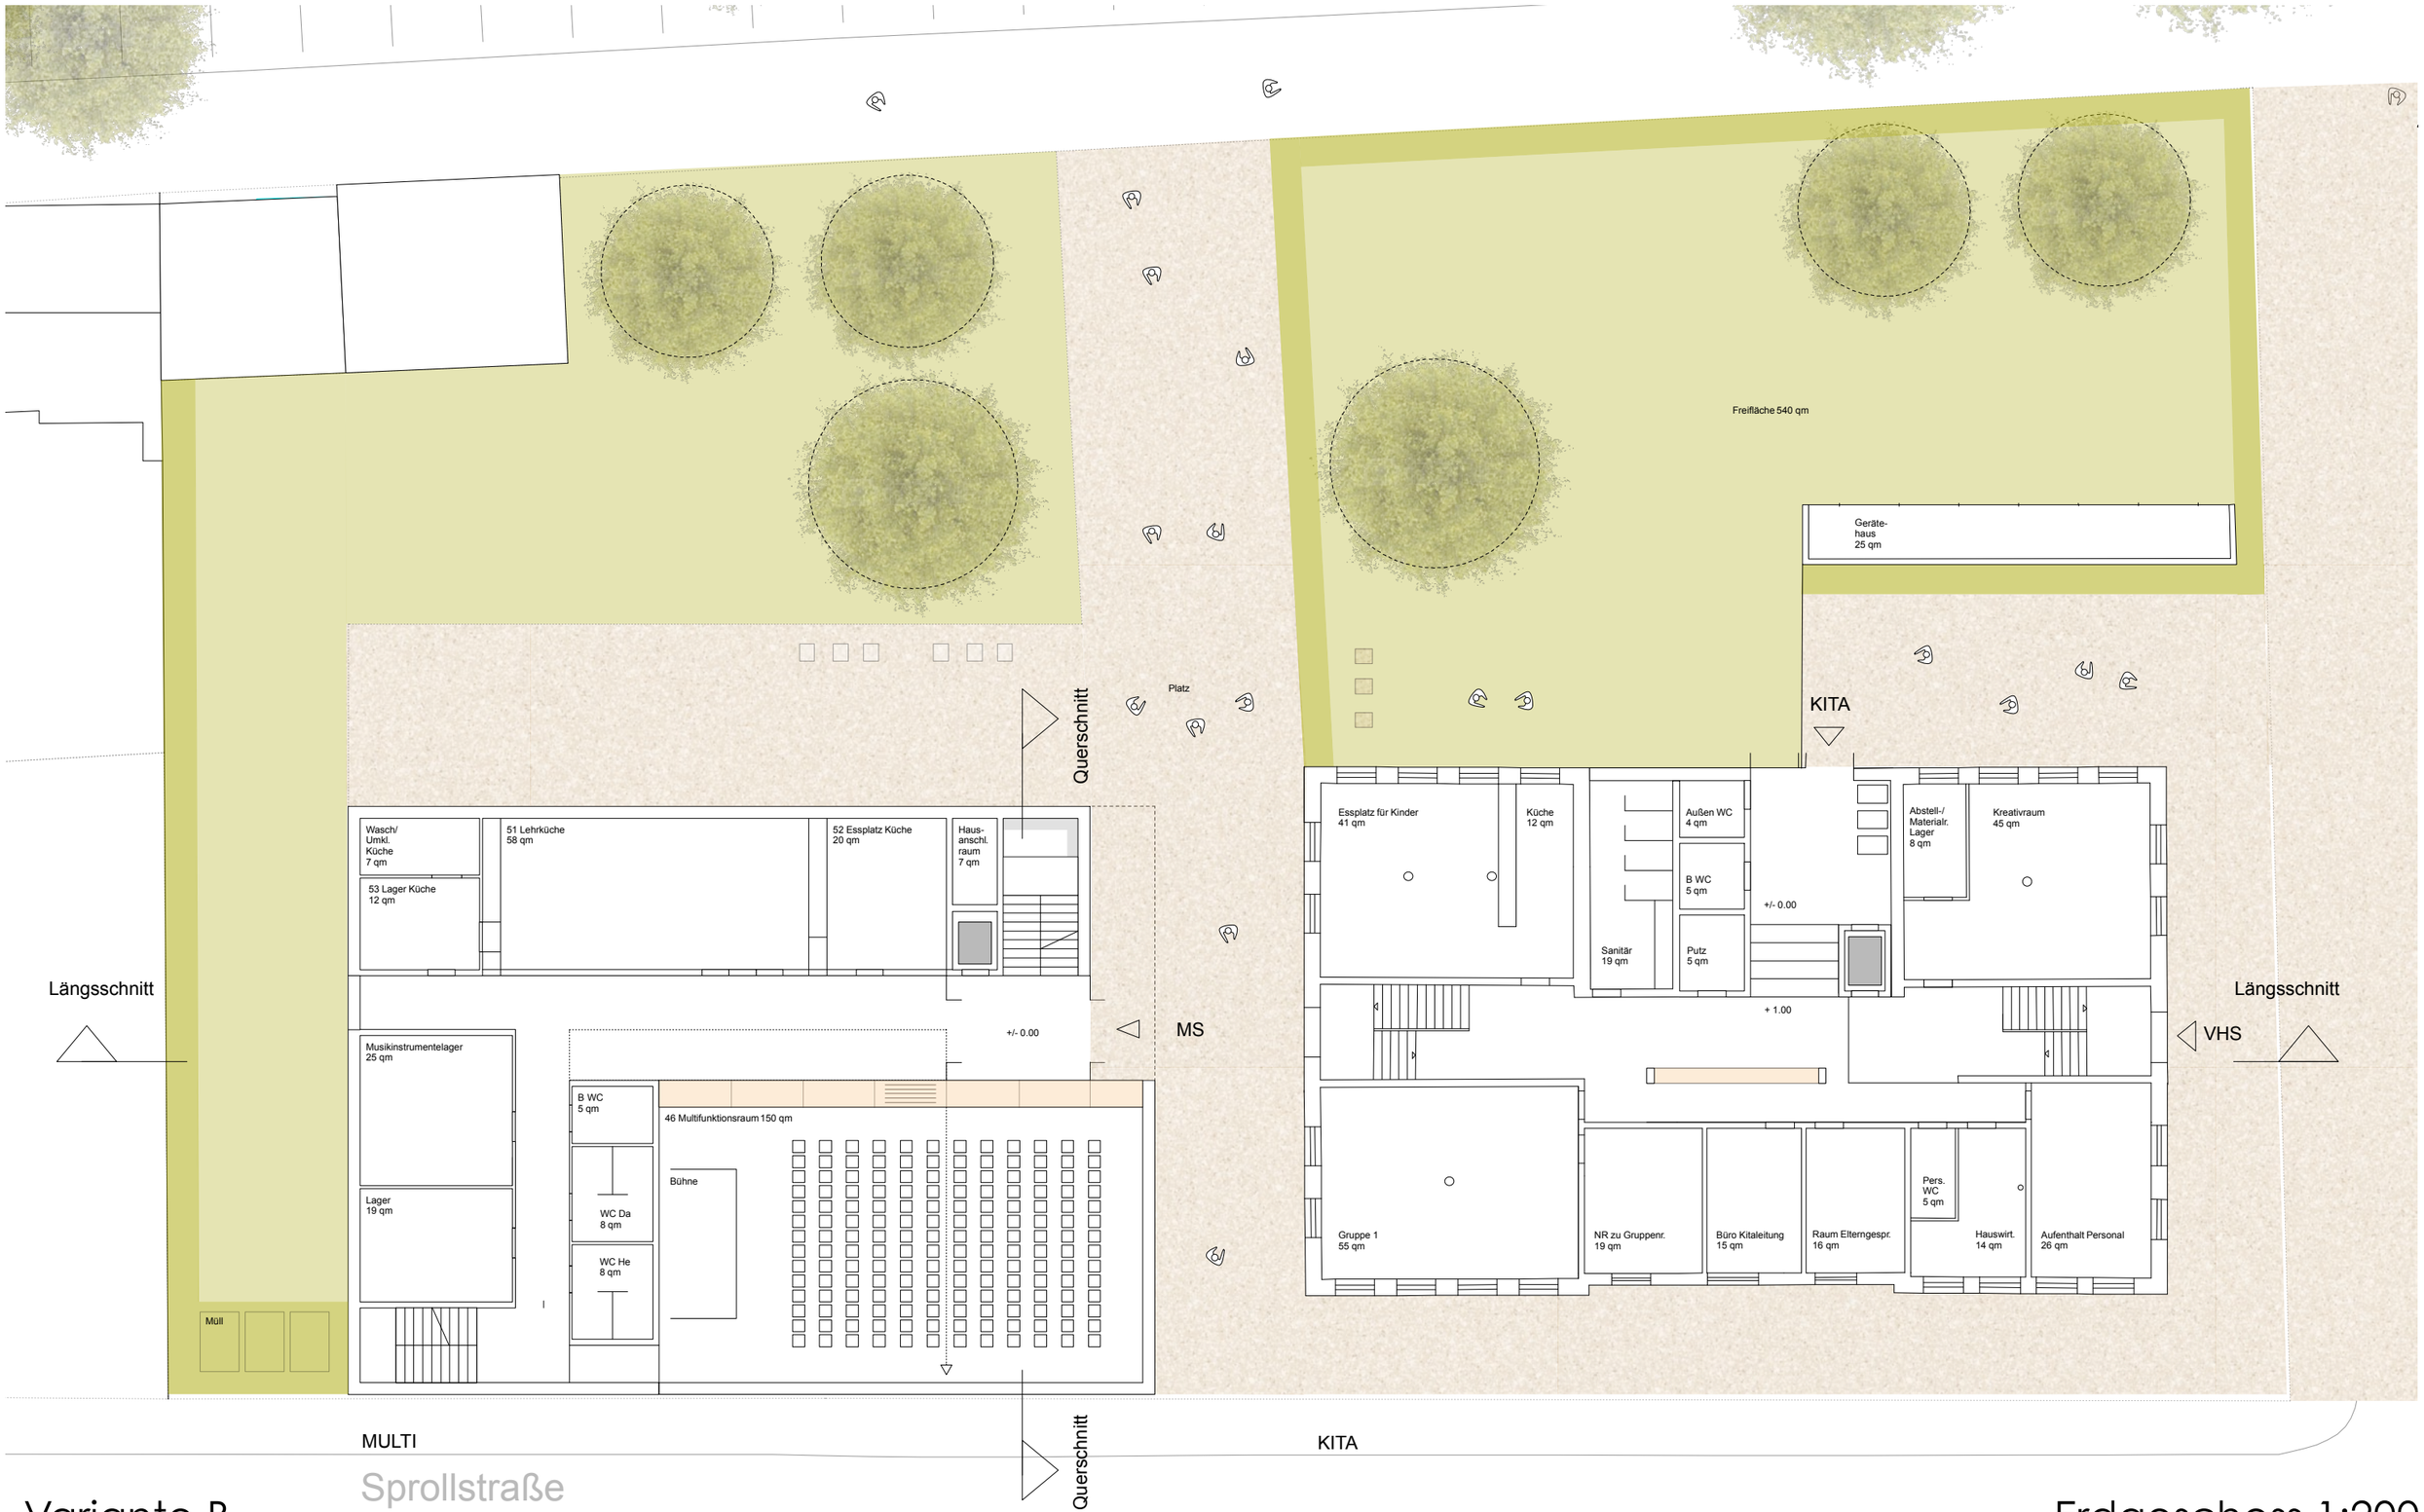

Variante B

Erdgeschoss 1:200

15.09.2018



MS / MULTI

KITA / VHS

Variante B

1.Obergeschoss 1:200

15.09.2018



Variante B

2.Obergeschoss 1:200

15.09.2018




MS

VHS / MS

Variante B

3.Obergeschoss 1:200


15.09.2018

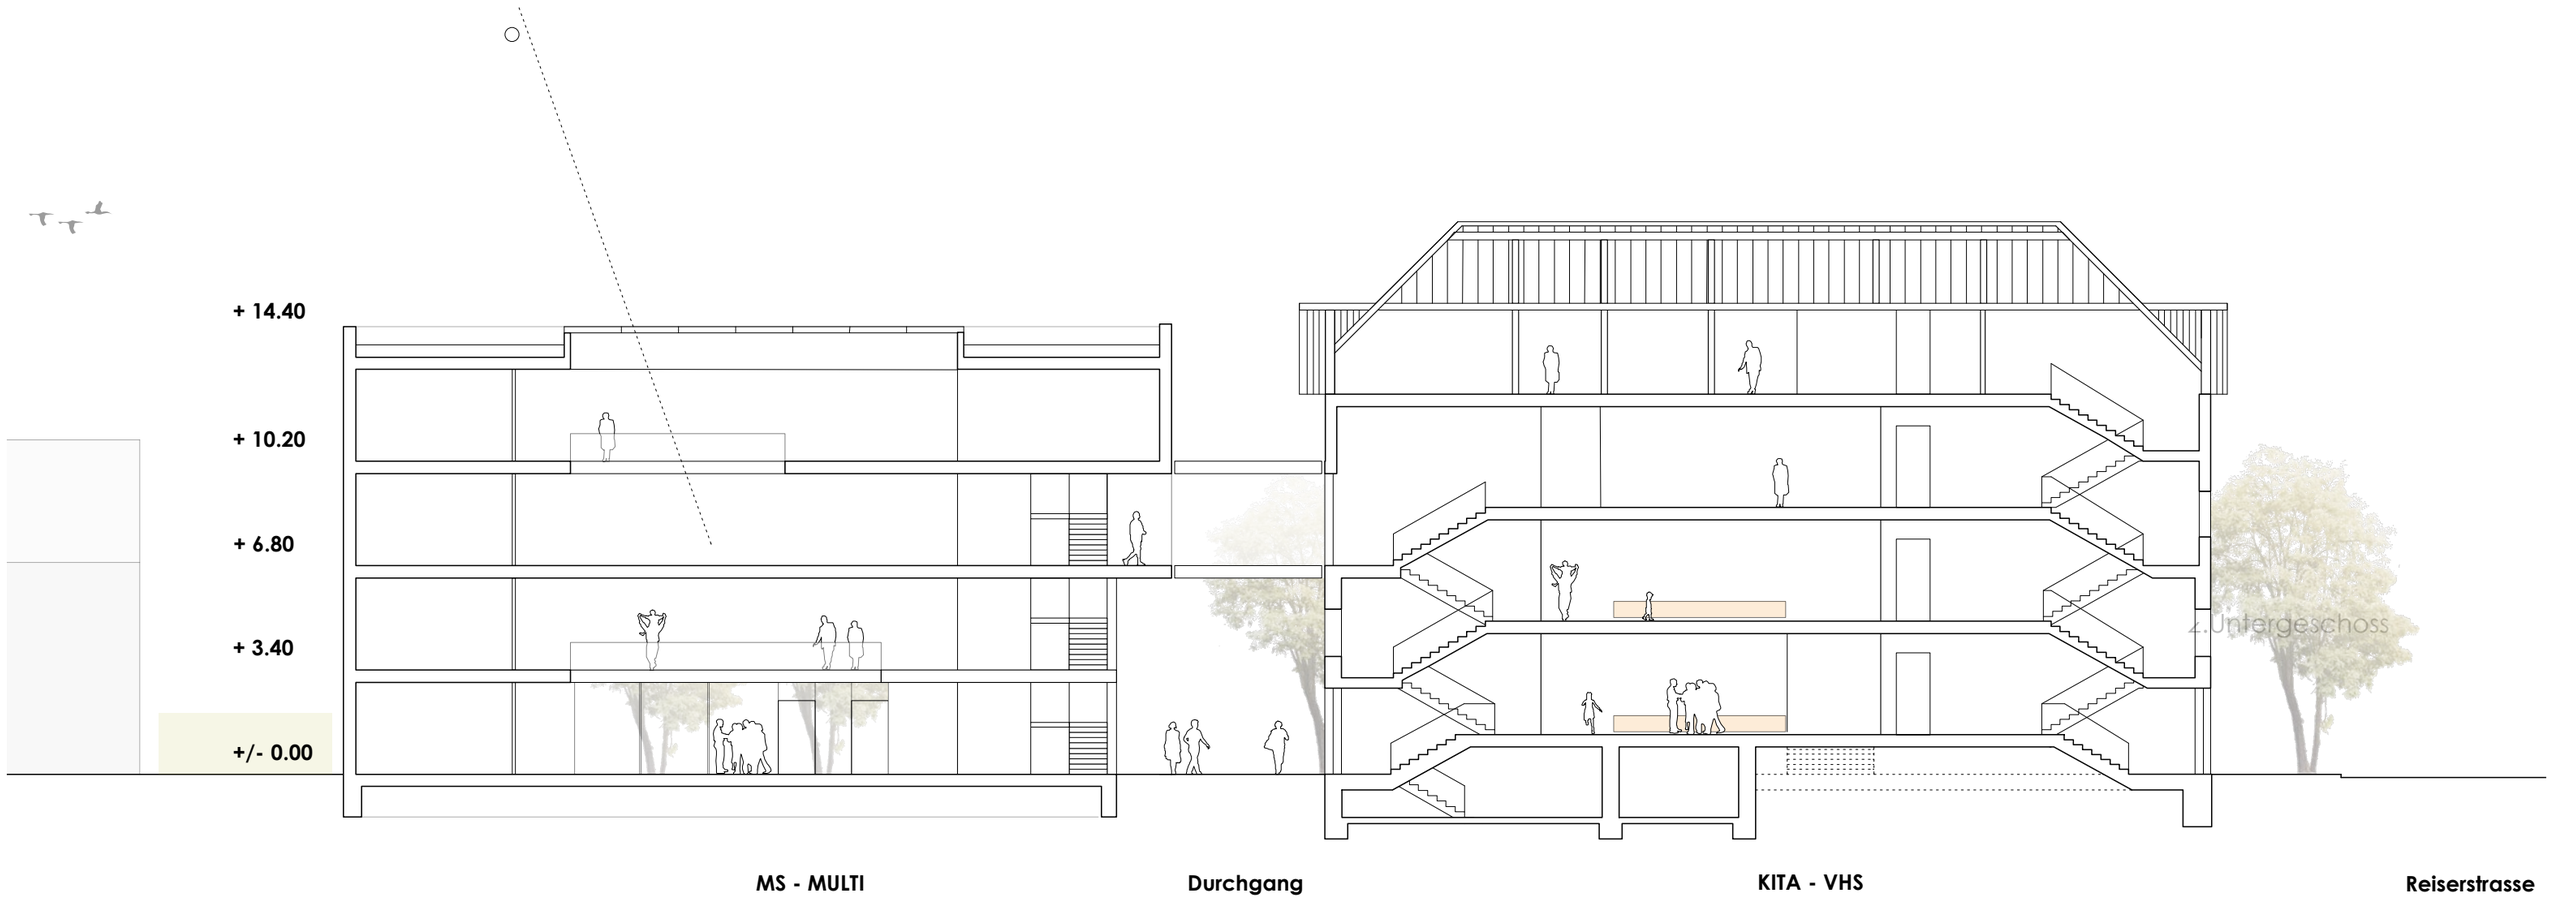

Variante B

Längsschnitt 1:200

15.09.2018

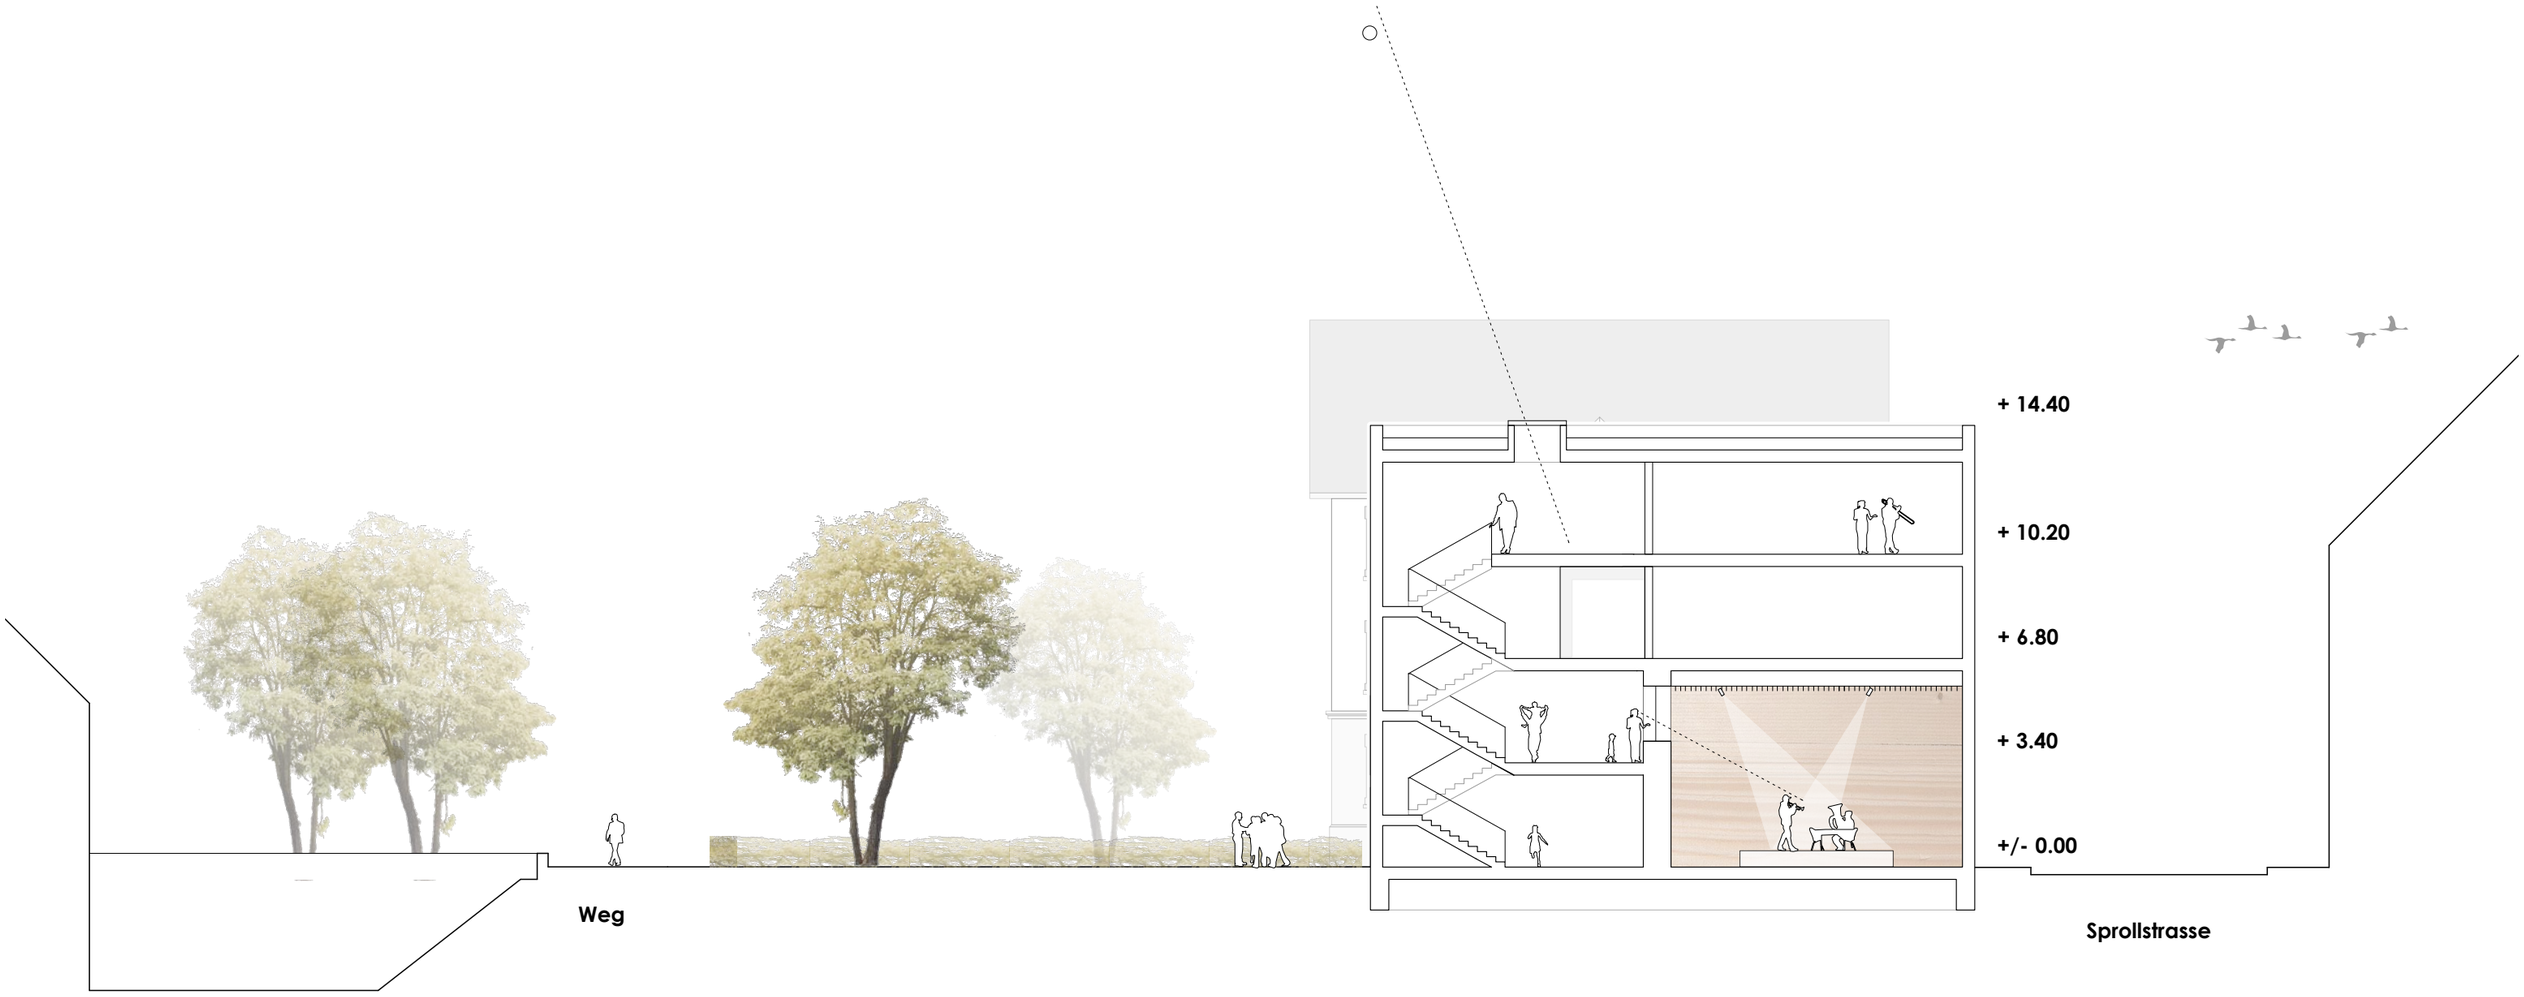

Variante B

Querschnitt 1:200

15.09.2018