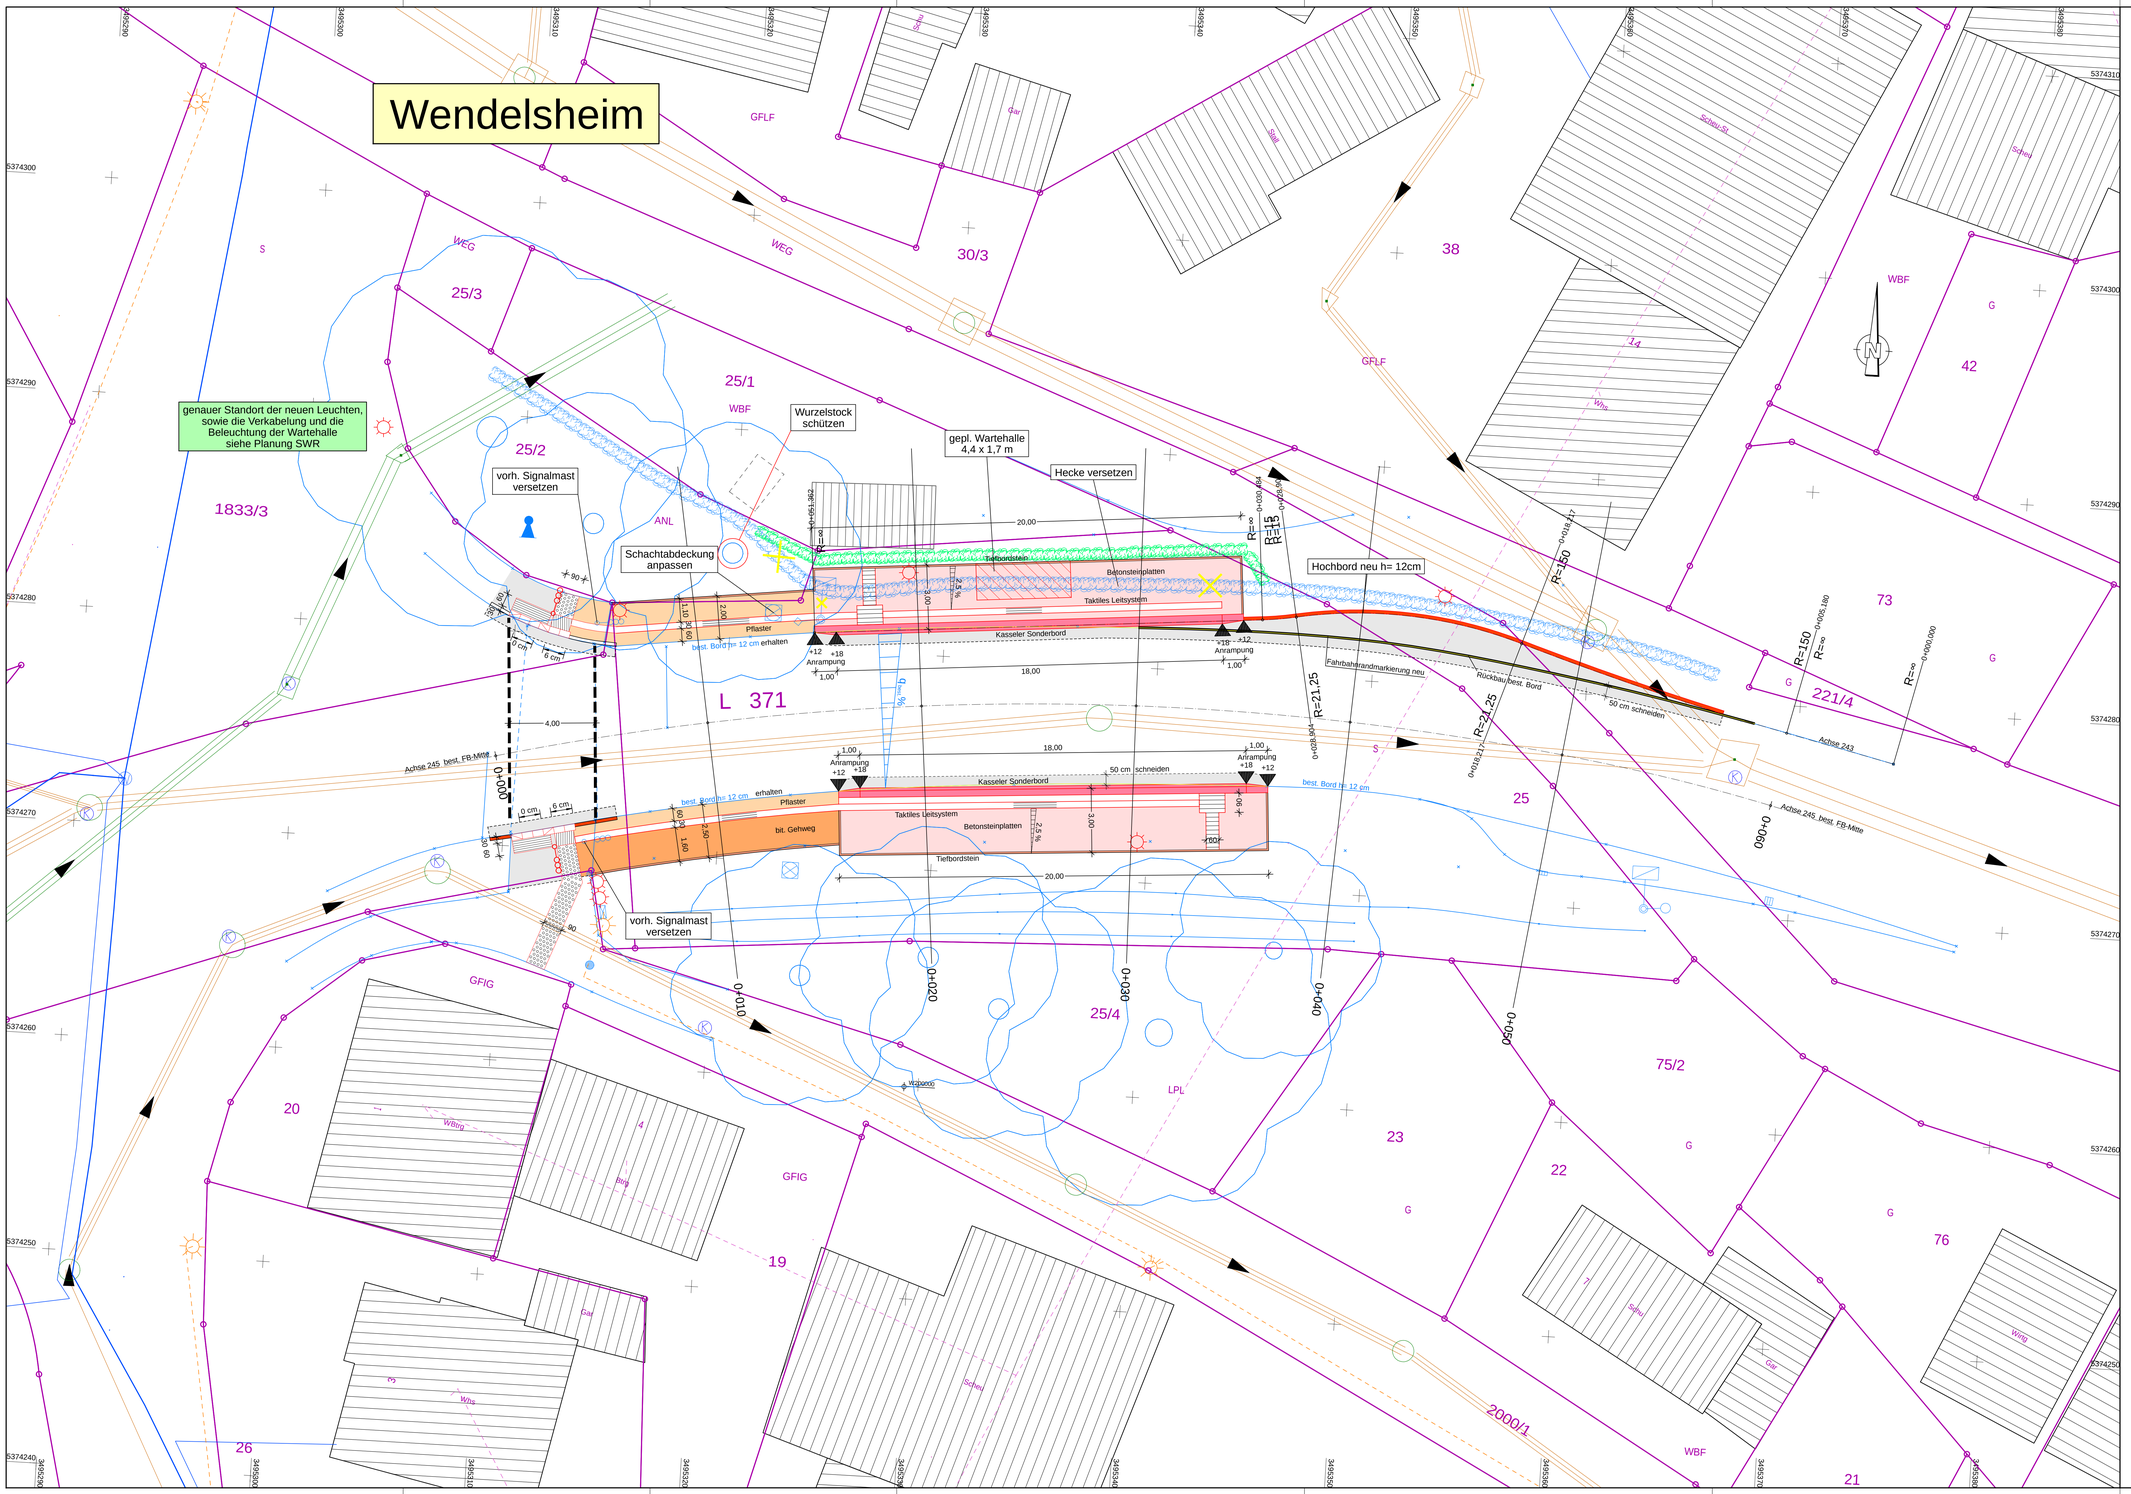

Zeichenerklärung

H = 5000 m
Neigungsbrechpunkt mit Angabe von Gefälle (-) u. Steigung (+) in Prozent, Länge der Gefälle (Steigungs-) Strecke und Halbmesser
Hochpunkt
Tiefpunkt
Lageplan
Höhenplan
2,5 % Fahrbahnquerneigung
bituminöse Fahrbahnfläche
bit. Wirtschaftsweg
bit. Gehweg
Gehweg Pflaster
Wartebereich Haltestelle (Pflaster)
Wartehalle 4,40 x 1,70 m
Verkehrsgrün/Pflasterfläche/ Angleichung
Hochbordstein
Tiefbordstein
Kasseler Sonderbord
Flachbordstein
Pflasterzeilen
best. / gepl. Standort Lichtzeichen
vorh. Baum / entfallender Baum
gepl. Baum / gepl. Anpflanzung
gepl. Verpflanzung Hecke

Leitungen

bestehend
best. Abwasserleitung
best. Frischwasserleitung
best. Strom-Freileitung
best. Strom-Erdkabel
best. Straßenbel. Kabel
Freileitung Telekom
Erdkabel Telekom

Die eingetragenen Leitungstrassen dienen nur zur GROBORIENTIERUNG . Zur Erfassung der exakten Lage ist der Leitungsträger zu befragen . Die Haftung für unrichtige Leitungsterrinlagung ist ausgeschlossen .
Vor Beginn der Baumaßnahme ist der aktuelle Leitungsbestand zu erheben !

geplant
Abwasserleitung
entfallender Straßeneinlauf
gepl. Straßeneinlauf
best. Wasserschacht
best. Schieberschacht
best. Wasserschacht
best. Schieberschacht

Neubau barrierefreie Haltepunkte Adlerplatz

Ingenieurbüro für Bauwesen
Herbert Germey GmbH
GERMEY
Neckarsulmer Str. 15 72070 Tübingen
Tel.: 07071/9104-6 Fax: 07071/9104-80 e-mail: ebenezo@germey.de

	Datum	Name
bearbeitet	27.08.2020	Ca
gezeichnet	27.08.2020	Rm
geprüft		
Zeichnungsdatei:	AP_Lageplan_1.PLT	
Blattgröße:	120,0cm * 70,0cm = 0,840m²	

Stadt Rottenburg a.N.
Straße: Hirschauer Straße / L 371
Nächster Ort: Rottenburg - Wendelsheim

Unterlage 5
Plan 1

	Datum	Zeichen
bearbeitet		
geprüft		

Neustrukturierung
ÖPNV
Wendelsheim

Lageplan
barrierefreie Haltepunkte Adlerplatz

Maßstab: 1:100

Aufgestellt:
Rottenburg, den
Tiefbauamt