



Rechtswirksamer Flächennutzungsplan
Rottenburg

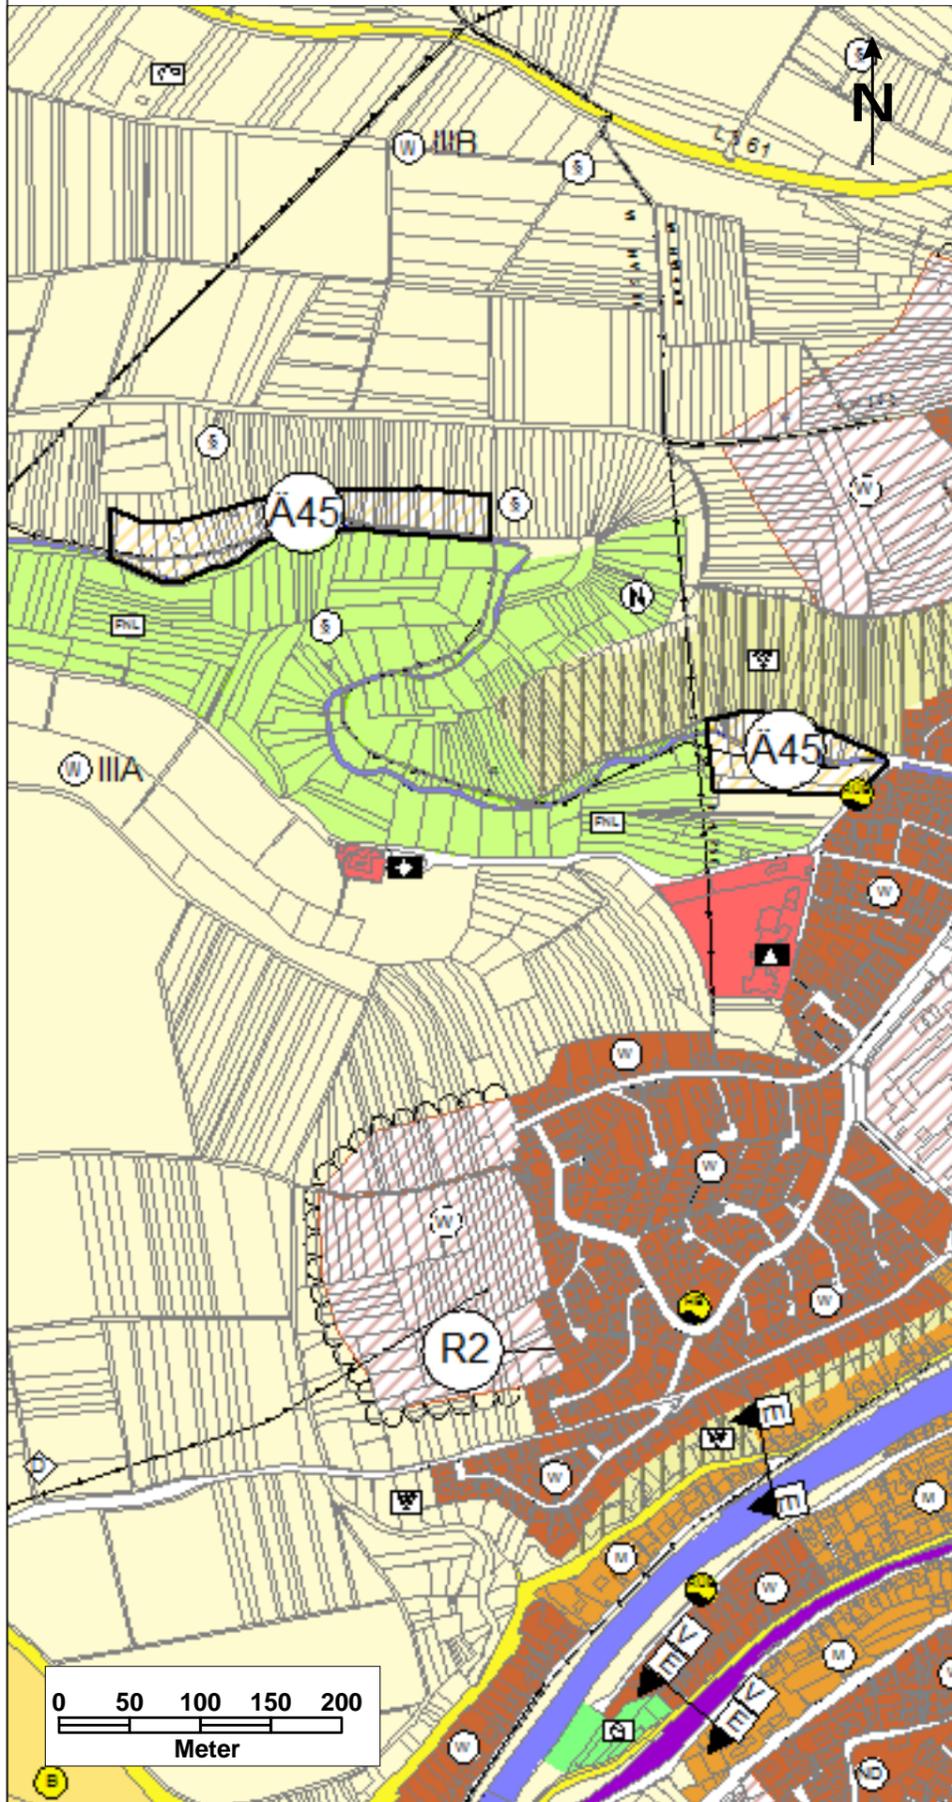

Flächennutzungsplan Rottenburg
Änderung Nr. 45

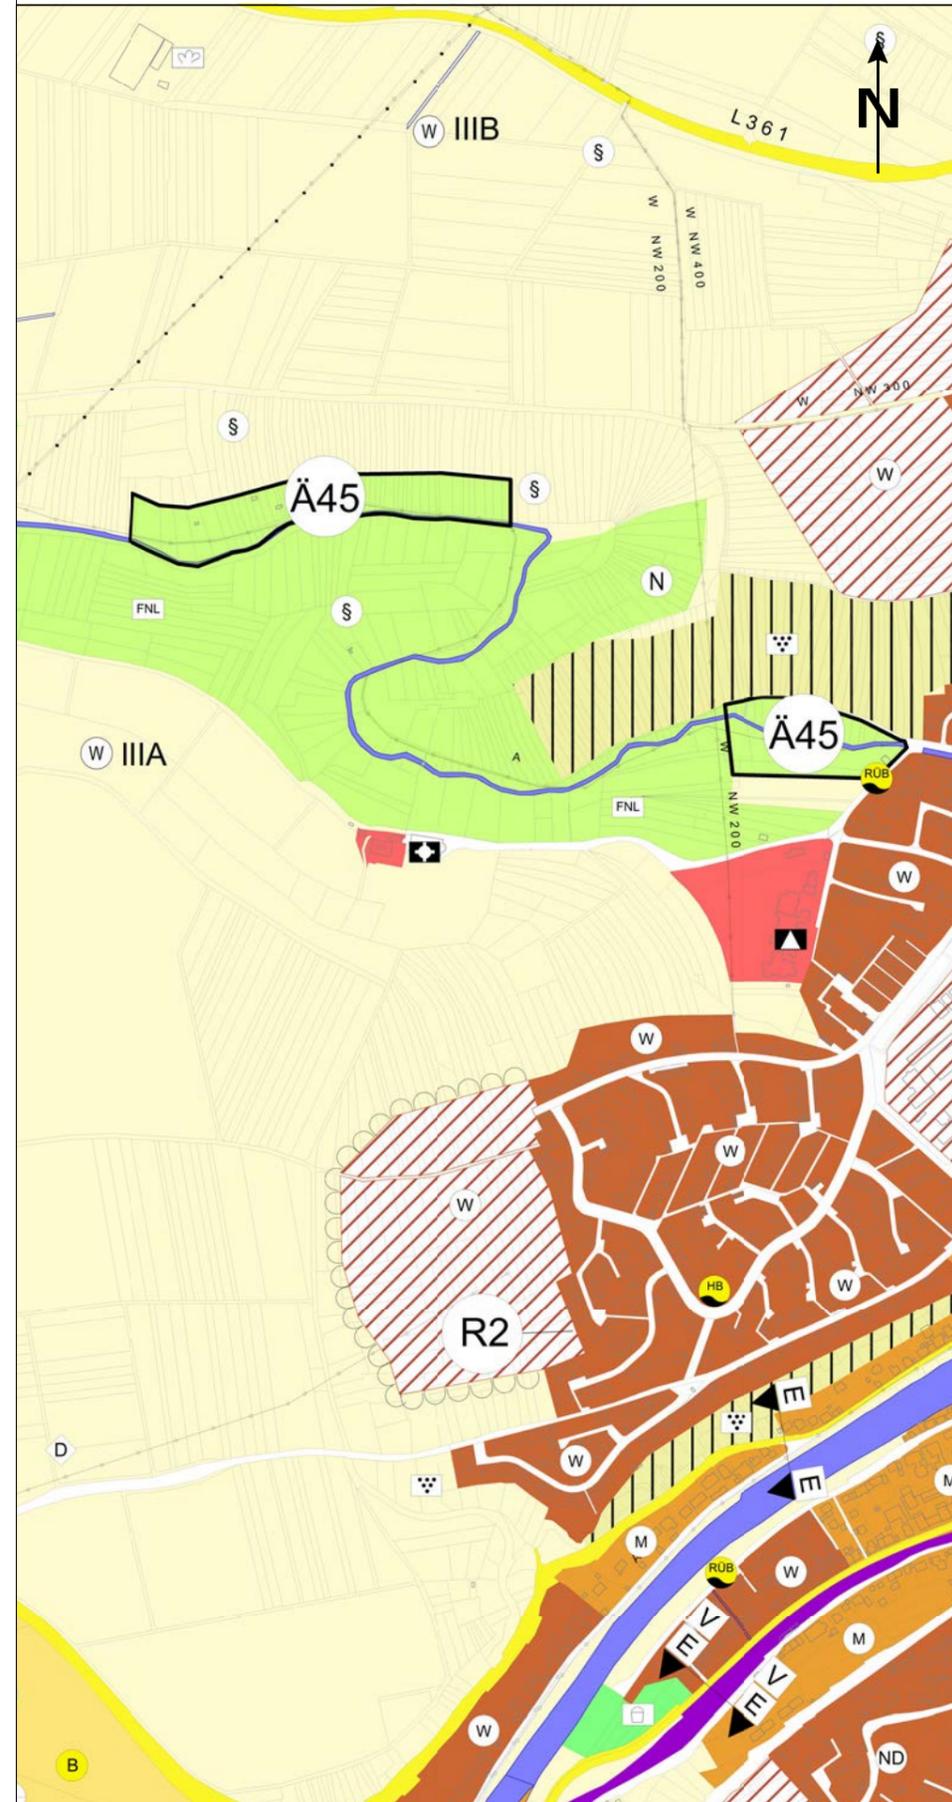

Legende

- Gemarkungsgrenze
- Grenze des Änderungsbereiches
- W Wohnbauflächen
- M Gemischte Bauflächen
- W Wohnbauflächen Planung
- Landwirtschaft
- Wege landwirtschaftlicher Bereich
- Gemeinbedarf
- N Naturschutz
- FNL Flächen zur Entwicklung von Natur und Landschaft
- Überörtliche Straßen
- § Biotope
- ☞ Rebaufbauflächen

Änderung Nr. 45

"Ehehalde und Hintere Ehehalde"
Rottenburg

HE / LO 21.07.2020

Vereinbarte Verwaltungsgemeinschaft der Stadt Rottenburg am Neckar mit den Gemeinden Hirrlingen, Neustetten und Starzach

GEMEINSAMER FLÄCHENNUTZUNGSPLAN