



Rechtswirksamer Flächennutzungsplan  
Starzach - Felldorf

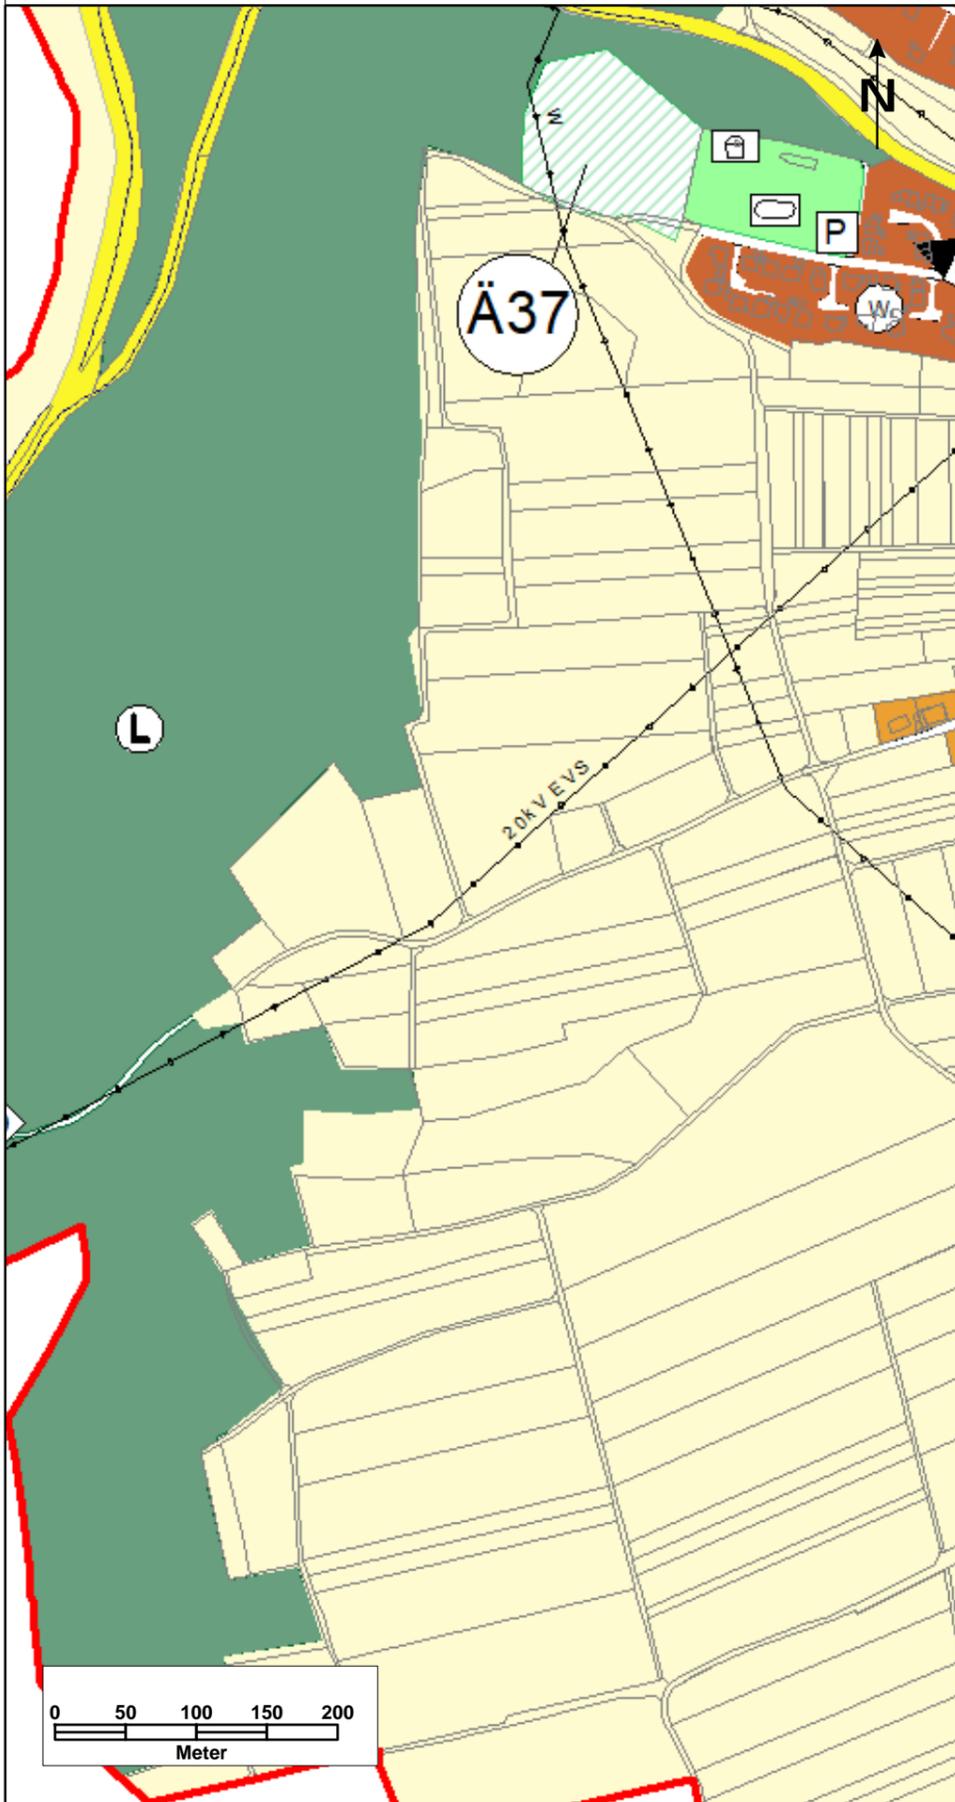

Flächennutzungsplan Starzach - Felldorf  
Berichtigung Nr. 66

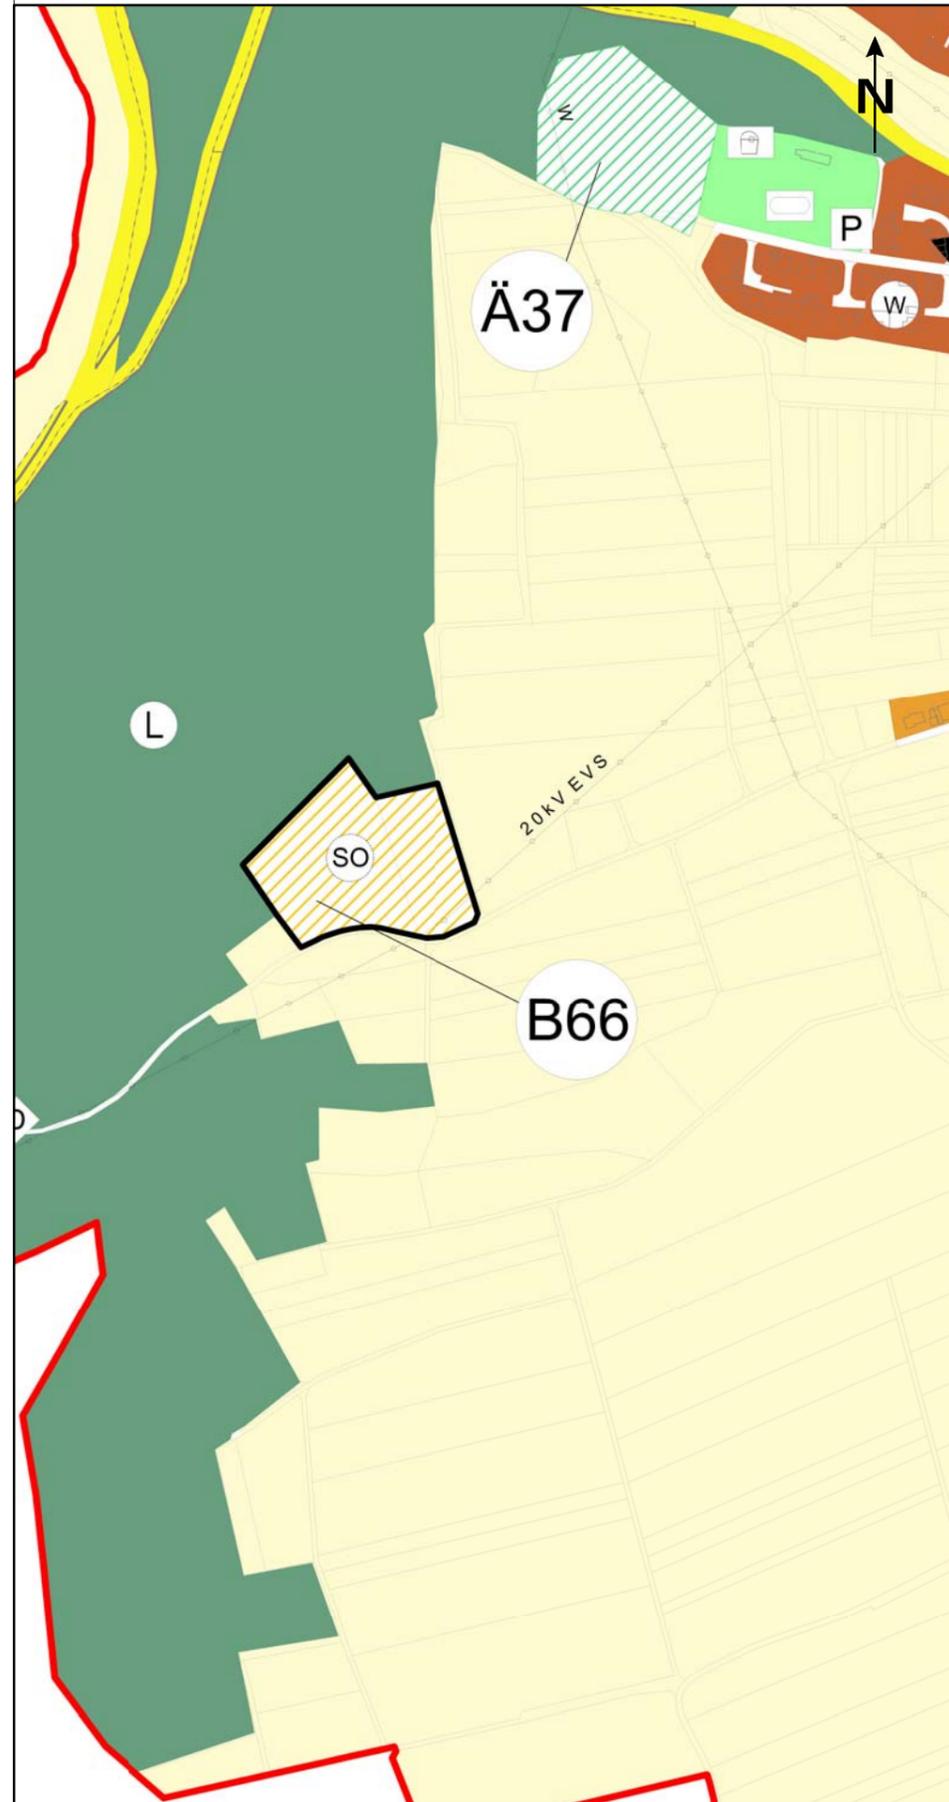

Legende

- Grenze des Planungsbereiches
- Grenze des Änderungsbereiches
- W Wohnbauflächen
- M Gemischte Bauflächen
- Landwirtschaft
- Wege landwirtschaftlicher Bereich
- Sportplatz
- Sportplatz Planung
- Überörtliche Straßen
- SO Sonstige Sondergebiete Planung  
Zweckbestimmung Schuppengebiet

**Berichtigung Nr. 66**

"Schuppengebiet Felldorf"  
Starzach - Felldorf

HE / LO

11.12.2020

Vereinbarte Verwaltungsgemeinschaft der Stadt Rottenburg am Neckar  
mit den Gemeinden Hirrlingen, Neustetten und Starzach

**GEMEINSAMER FLÄCHENNUTZUNGSPLAN**