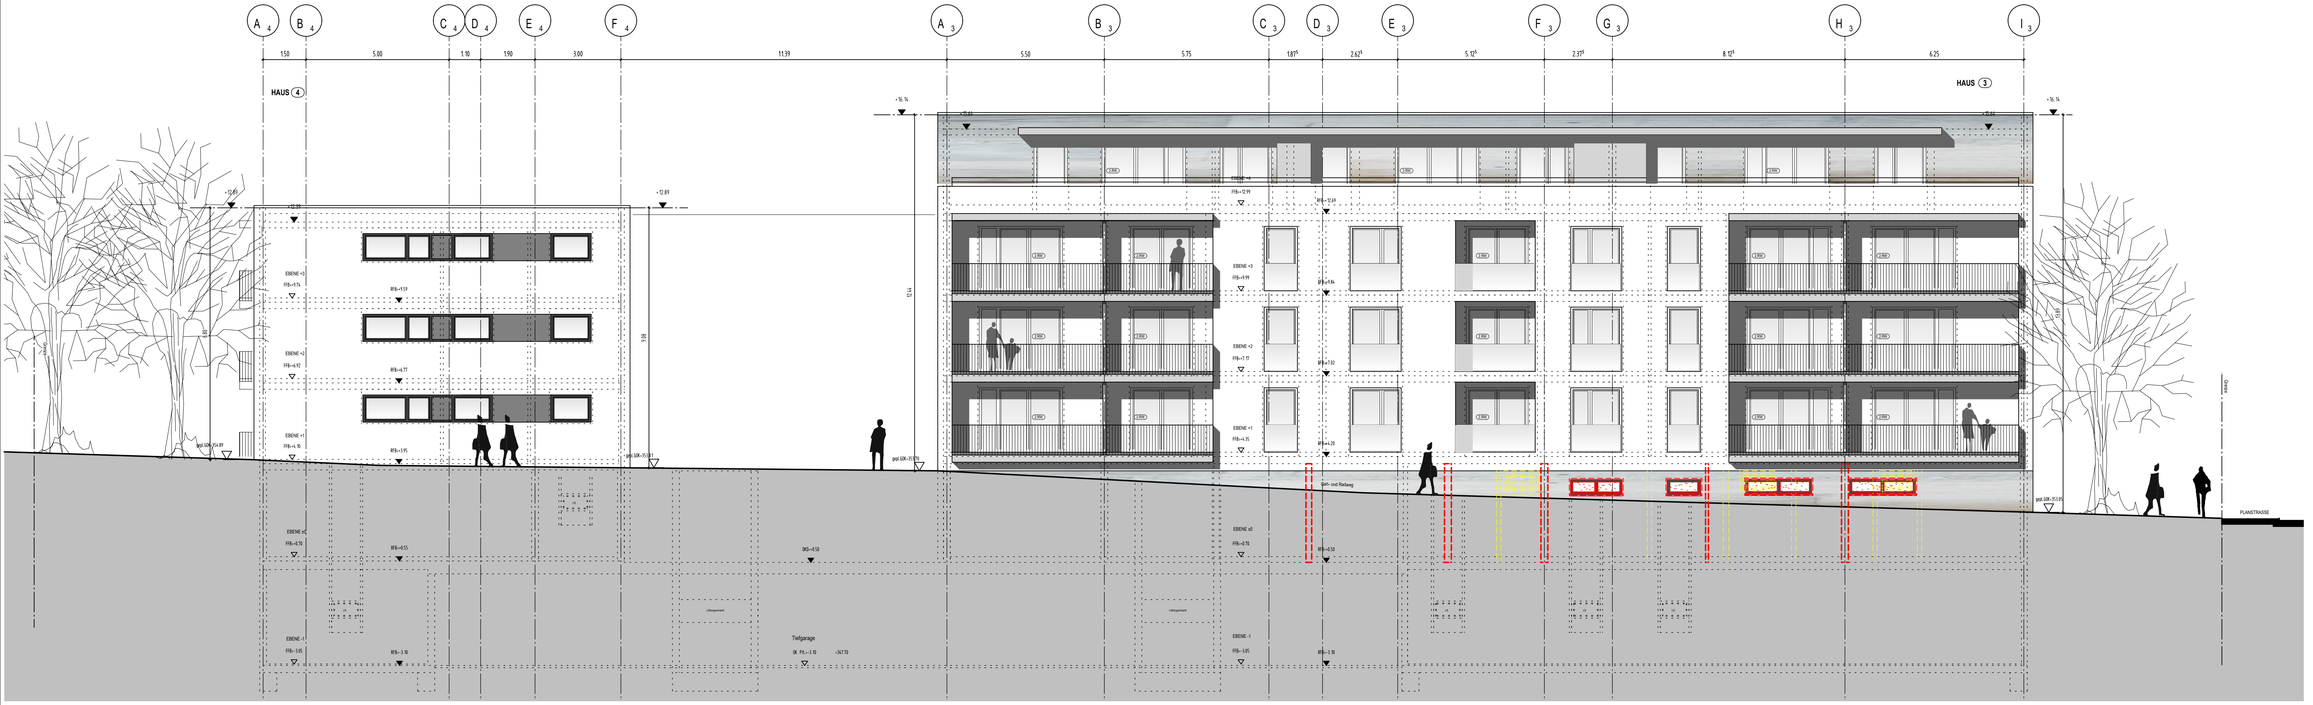



# WOHNANLAGE DÄTZWEG ROTTENBURG A.N.

Bauherr:

Wohnbau Rottenburg am Neckar
Marktplatz 18
72108 Rottenburg a.N.
Tel. 07472/ 165-492


Architekt:
Mathias Hähnig ▪ Martin Gemmeke
Dipl.-Inge. Freie Architekten BDA
Katharinenstr. 29 72072 Tübingen
Tel. 07071/7956-0 Fax 7956-20
architekten @ haehnig-gemmeke.de


NUTZUNGSÄNDERUNGSGESUCH

ANSICHT SÜD

| Datum: | Maßstab: 1:100 |
|---|---|
| Grösse: 90x29⁷ | Plan-Nr.: 422-b |