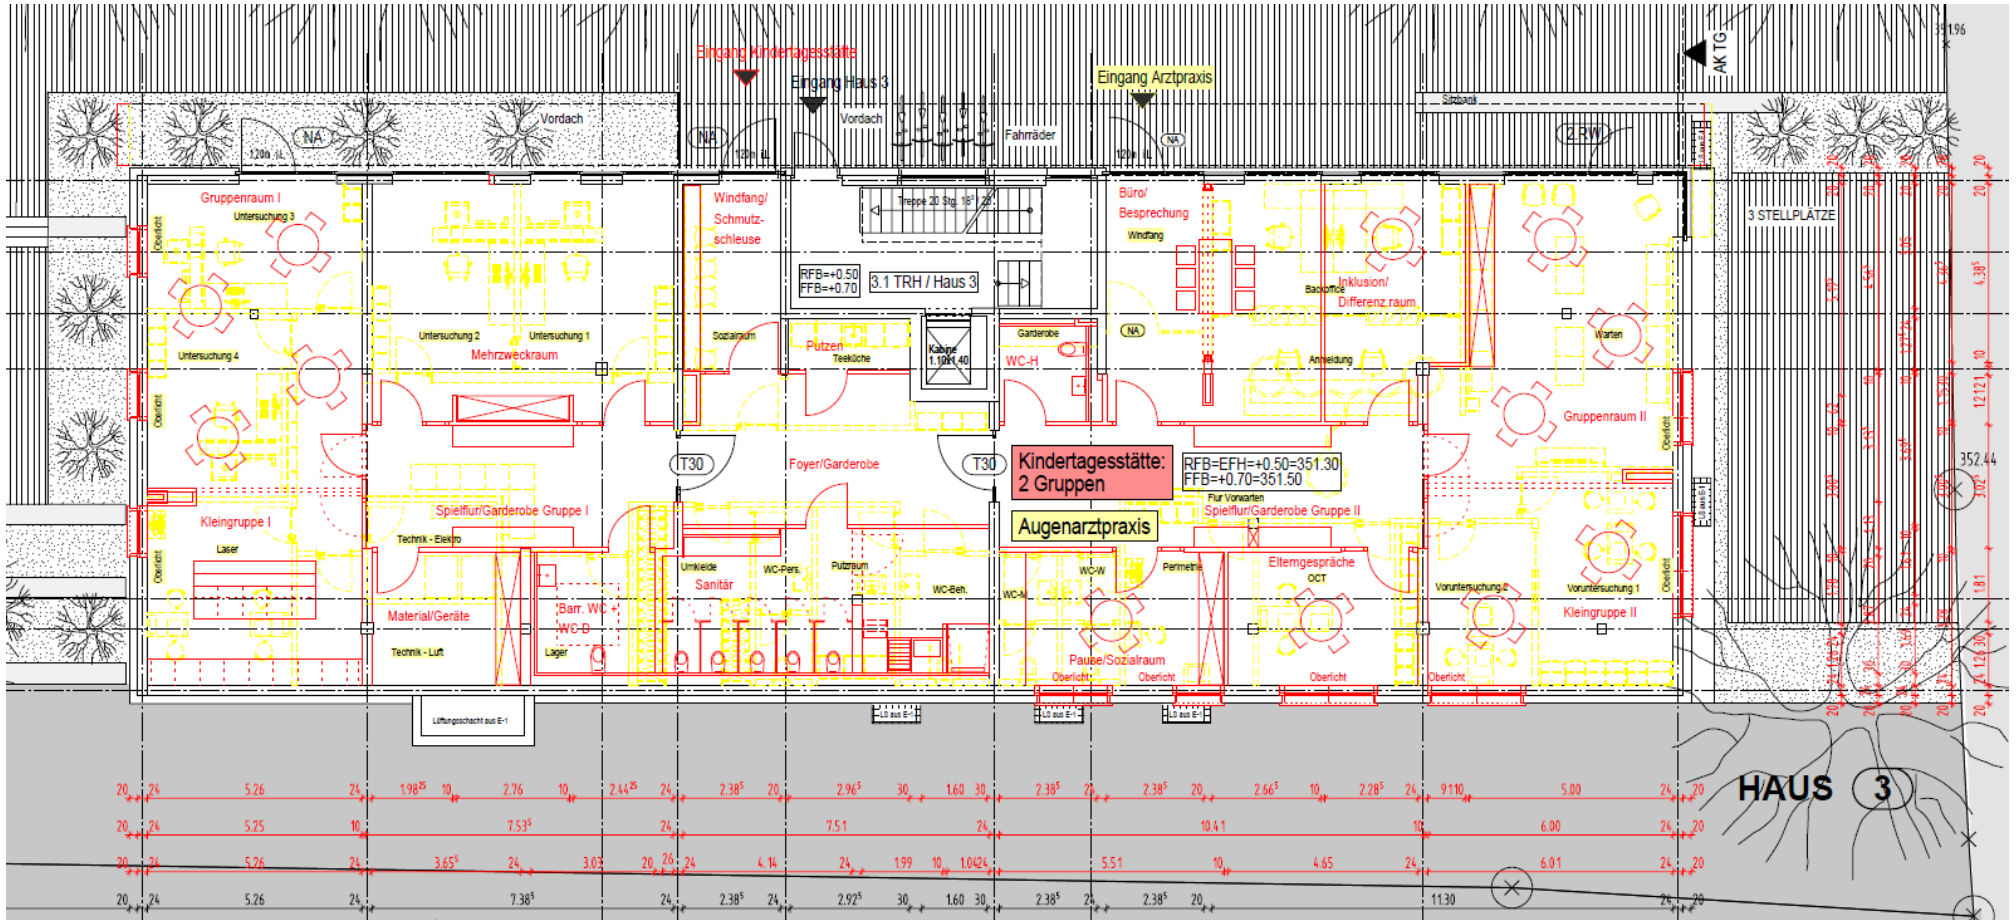
Eingang Kindertagesstätte
Eingang Haus 3
Eingang Arztpraxis
Vordach
Vordach
Fahrräder
AK TG
2 RW
Sitzbank
3 STELLPLÄTZE
Gruppenraum I
Untersuchung 3
Untersuchung 4
Kleingruppe I
Laser
Oberlicht
Untersuchung 2
Untersuchung 1
Mehrzweckraum
Spielflur/Garderobe Gruppe I
Technik - Elektro
Material/Geräte
Technik - Luft
Barr. WC
WC-D
Lager
Windfang/
Schmutz-
schleuse
Sozialraum
Putzen
Teeküche
Garderobe
WC-H
Umkleide
Sanitär
WC-Pers.
Putzraum
WC-Beh.
WC-M
WC-W
RFB=+0.50
FFB=+0.70
3.1 TRH / Haus 3
Treppe 20 Stg. 18/29
Kabine
1.10/1.40
T30
T30
Foyer/Garderobe
Kindertagesstätte:
2 Gruppen
Augenarztpraxis
RFB=EFH=+0.50=351.30
FFB=+0.70=351.50
Flur Vorwarten
Spielflur/Garderobe Gruppe II
Büro/
Besprechung
Windfang
Backoffice
Inklusion/
Differenz.raum
Anmeldung
Warten
Gruppenraum II
Elterngespräche
OCT
Perimetrie
Pause/Sozialraum
Voruntersuchung 2
Voruntersuchung 1
Kleingruppe II
Lüftungsschacht aus E-1
L0 aus E-1
L0 aus E-1
L0 aus E-1
HAUS 3
352.44