



Zeichenerklärung

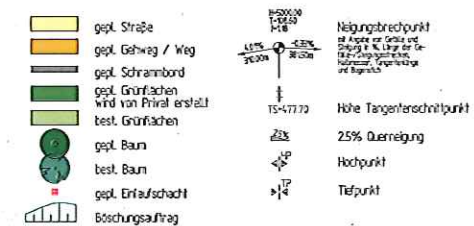

Hinweis:
Der Abstand der Versickerungsanlagen von unterkellerten Gebäuden sollte bei Durchlässigkeitsebenen von $k_f \leq 10^{-4} \text{ m/s}$ mindestens 6 m betragen. Ist der Keller wasserdicht ausgebildet, sind auch geringere Abstände vertretbar. (siehe ATV A 133)

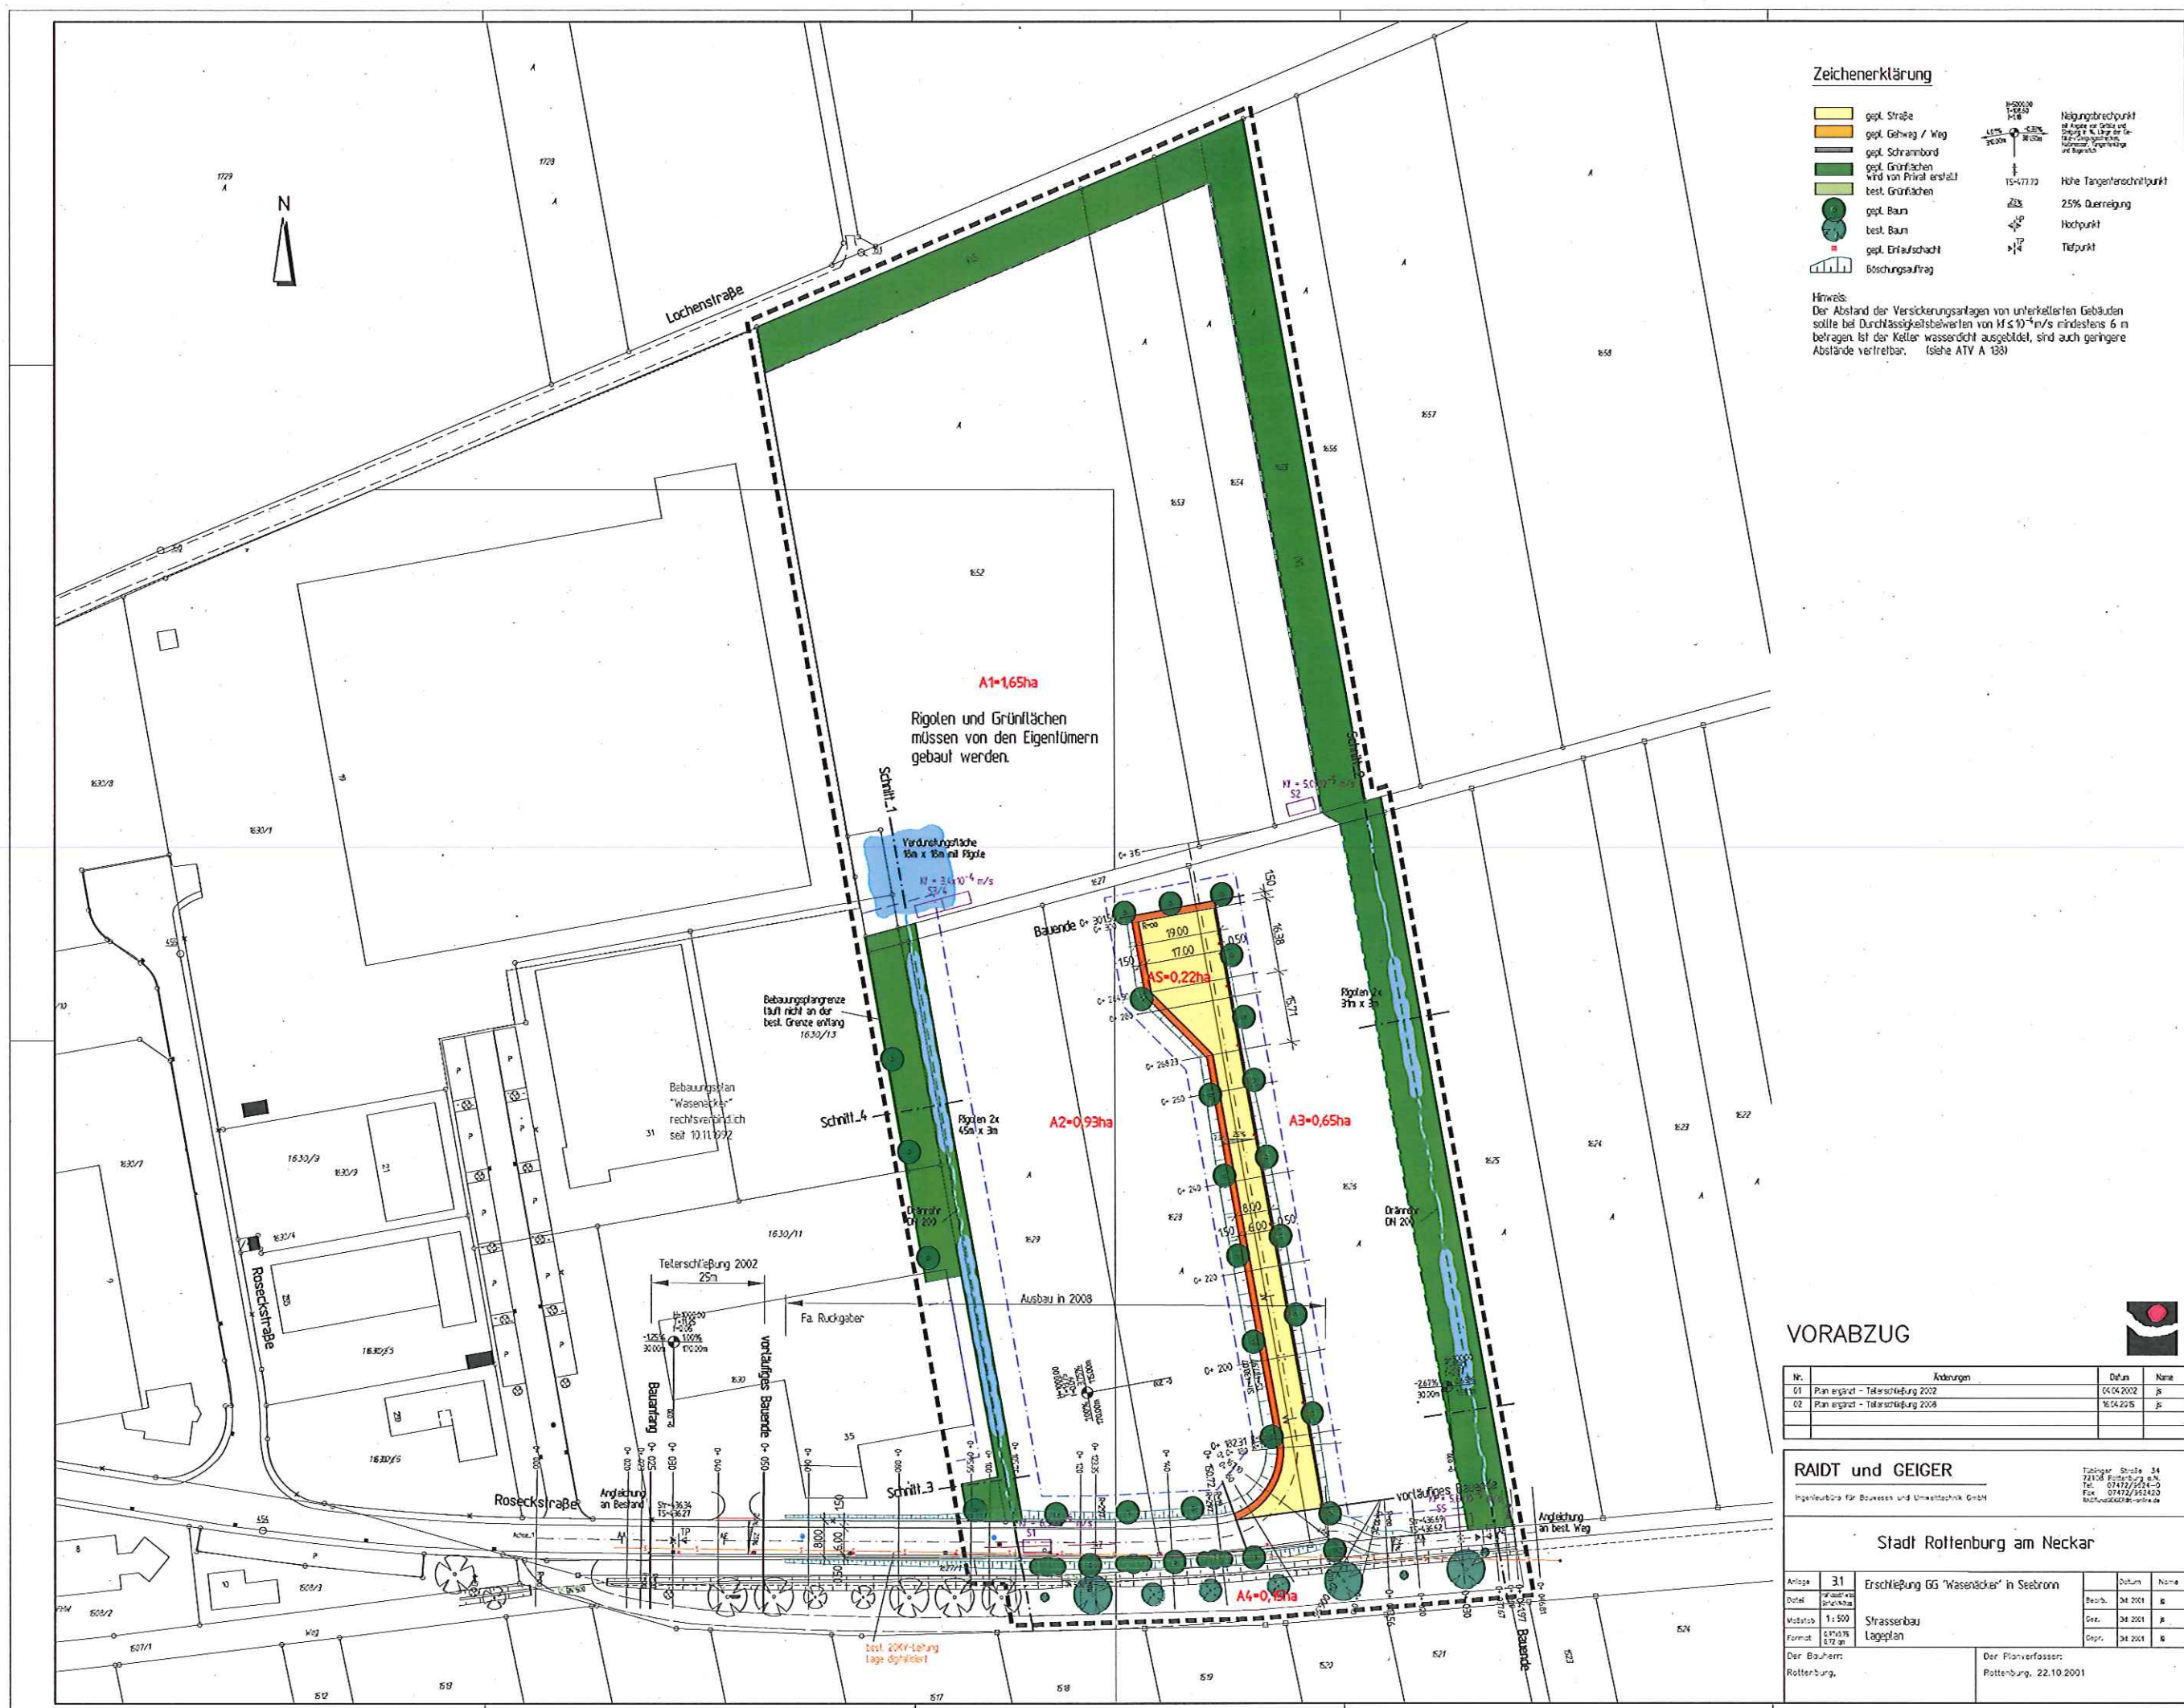

VORABZUG

Nr.	Zeichnungen	Datum	Name
01	Plan grundriss - Teilerschließung 2002	04.04.2002	JK
02	Plan grundriss - Teilerschließung 2008	16.04.2008	JK

RAIDT und GEIGER

Ingenieurbüro für Bauwesen und Umweltingenieurwesen GmbH

Talinger Straße 34
72110 Rottenburg a.N.
Tel. 07147/2534-0
Fax 07147/351430
info@raidt-geiger.de

Stadt Rottenburg am Neckar

Anlage	31	Erschließung GG "Wasenacker" in Seeborn	Datum	Name
Dat.	1:500	Strassenbau	04.04.2002	JK
Modell	1:500	Lageplan	04.04.2002	JK
Format	A3		04.04.2002	JK

Der Bauherr:
Rottenburg.

Der Planverfasser:
Rottenburg, 22.10.2001