


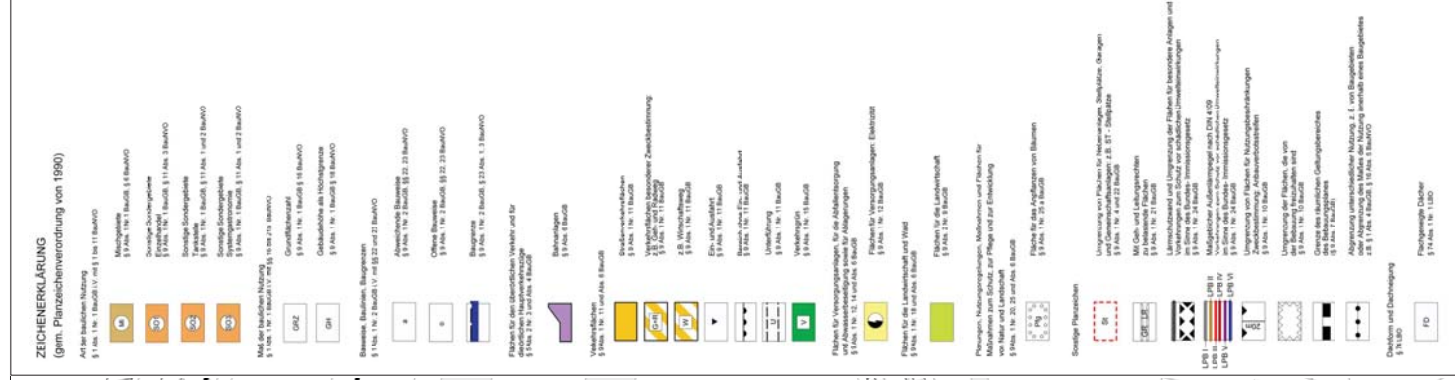

NUTZUNGSSCHABLONE	
Art der baulichen Nutzung	
GRZ	HbA Gebäudehöhe
Bauweise	Dachform

[illegible][illegible]

**BEBAUUNGSPLAN
ÖRTLICHE BAUVORSCHRIFTEN**

„GEWERBEPARK DÄTZWEG – 1. BAUABSCHNITT“
IN KRAFT GETRETEN AM
PLANTEIL VOM