


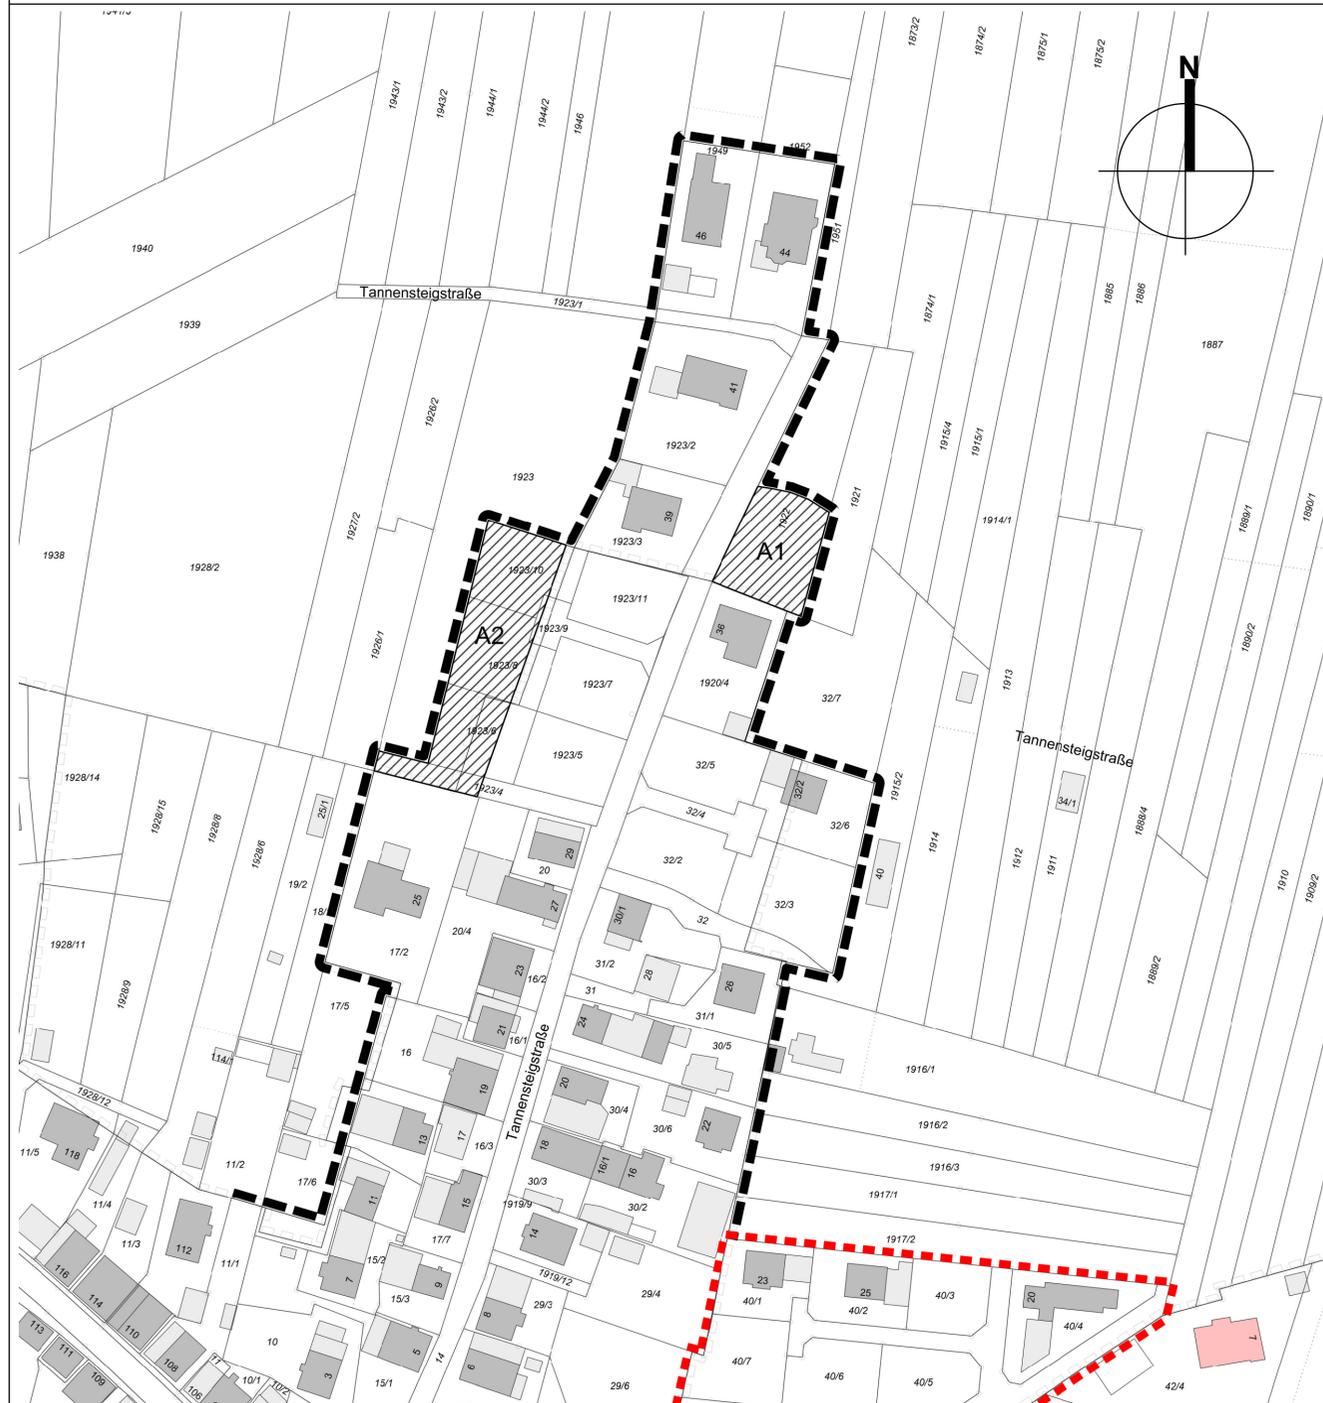

Ergänzungssatzung "Tannensteigstraße"

M 1:1000



ZEICHENERKLÄRUNG



Ergänzungsbereich, der gemäß § 34 Abs.4 Nr. 3 in den im Zusammenhang bebauten Ortsteil einbezogen wird



Abgrenzung des Innenbereichs mittels Satzung (§ 34 Abs.4 Satz 1 BauGB)

Nachrichtliche Übernahme



Grenze der Dorfbildsatzung



Grenze des Bebauungsplanes "Hinter dem Schlossgarten"

VERFAHRENSVERMERKE

Aufstellungsbeschluss gem. § 34 Abs. 4 Satz 1 Nr. 3 BauGB i.V. mit § 13 BauGB
 Ortsübliche Bekanntmachung

am _____

Auslegungsbeschluss § 3 Abs. 2 BauGB
 Öffentliche Auslegung § 3 Abs. 2 BauGB

vom _____ bis _____

Lageplan in der Fassung

vom _____

Begründung in der Fassung

vom _____

Satzungsbeschluss § 10 Abs. 1 BauGB

Lageplan in der Fassung

vom _____

Begründung in der Fassung

vom _____

Die ordnungsgemäße Durchführung des Verfahrens nach den Vorschriften des Baugesetzbuches (BauGB) wird bestätigt. Der Inhalt dieser Ausfertigung stimmt mit der Satzung überein.

Rottenburg am Neckar, den _____

Bürgermeister

Leiterin des Stadtplanungsamtes

Inkrafttreten § 10 Abs. 3 BauGB

Rottenburg am Neckar, den _____

Leiterin des Stadtplanungsamtes



KREIS TÜBINGEN
 STADT ROTTENBURG AM NECKAR
 STADTTEIL BAISINGEN

FERTIGUNG

ERGÄNZUNGSSATZUNG

„Tannensteigstraße“

Bestand der Planung: 1 Blatt

Planteil vom 16.10.2015

Rechtsverbindlich seit _____