

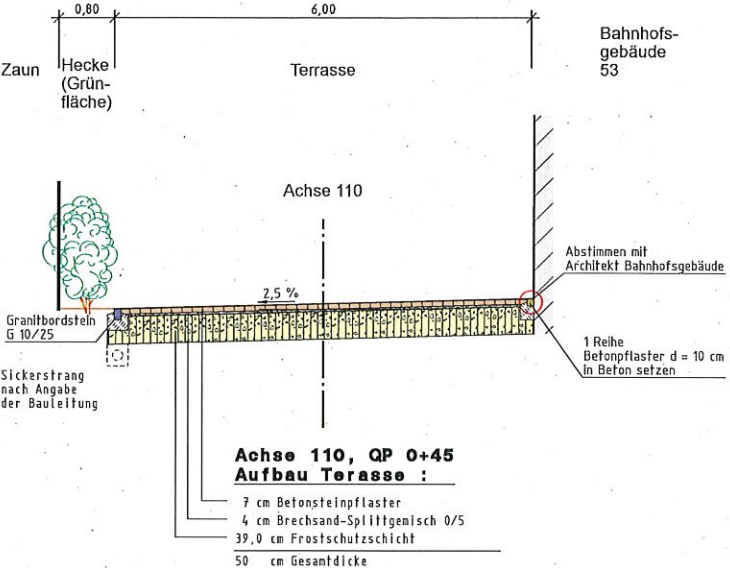
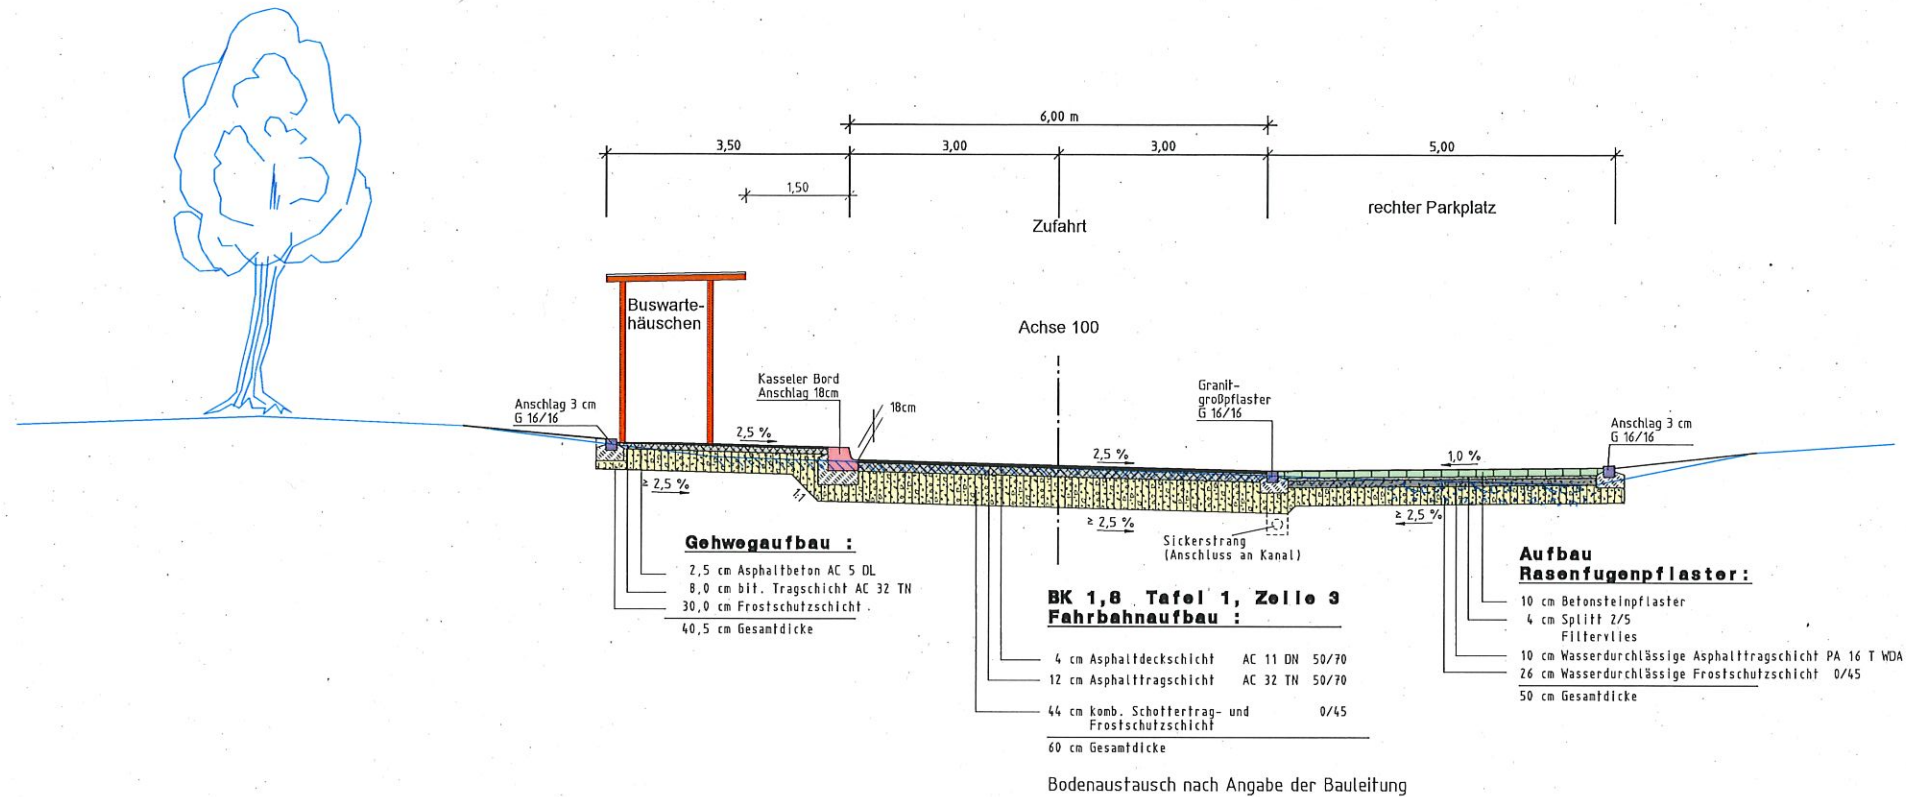


Ausbauquerschnitt M 1:50

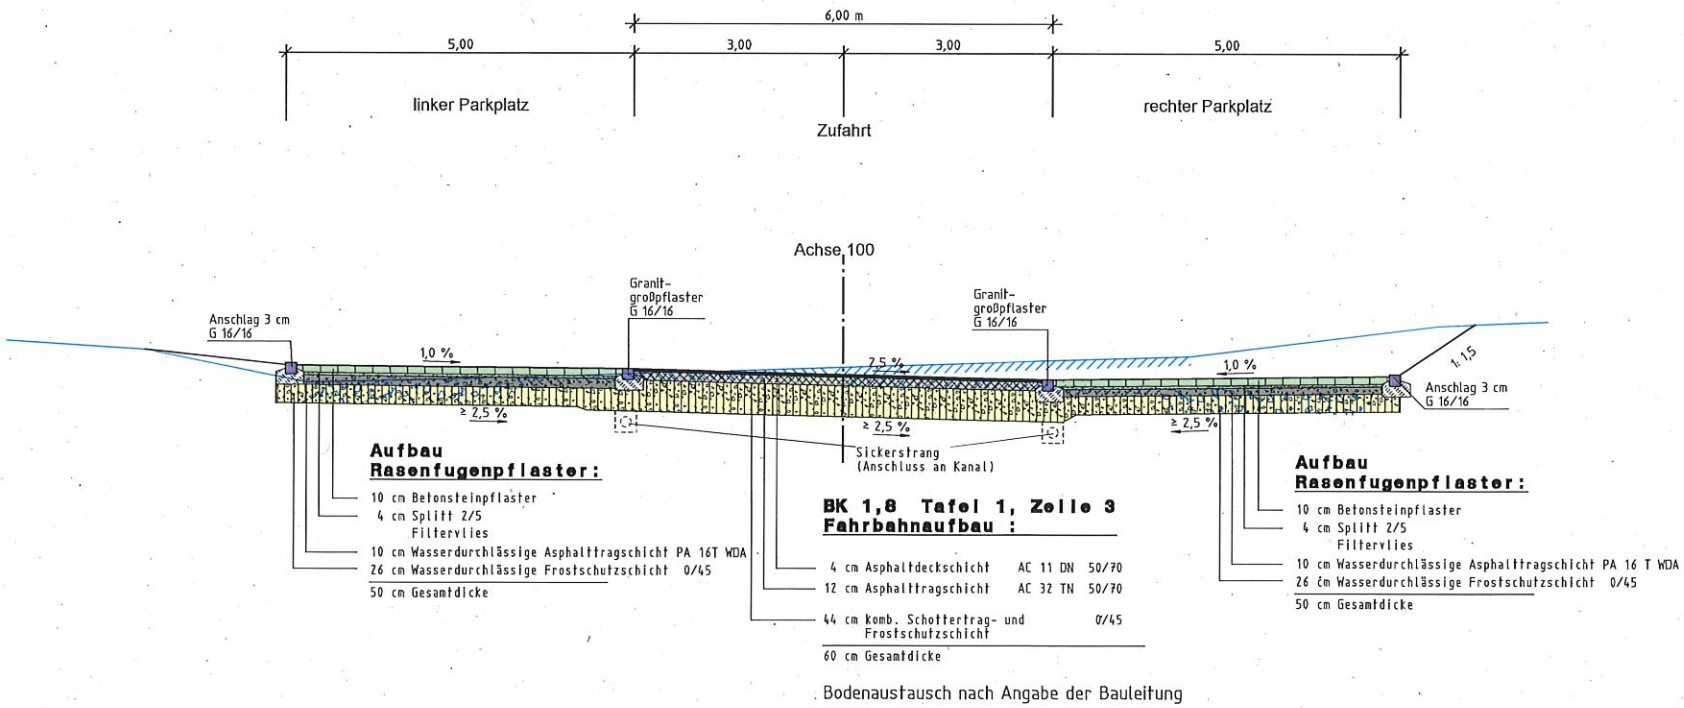

Detail Gehweg M 1:25

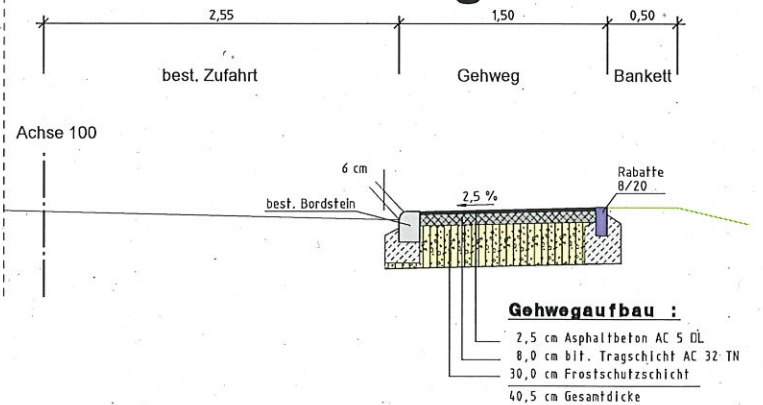

Ingenieurbüro für Bauwesen Herbert Germey GmbH GERMEY Hindenburgstr. 15, 70372 Tübingen Tel.: 07141/9100-0, Fax: 07141/9100-40, e-mail: info@germey.de		Stand: 02.11.2016	
bearbeitet	30.09.2016	Ca	
gezeichnet	30.09.2016	Cl	
geprüft	30.09.2016	Ka	
Zeichnungsdatei:	BE_Ausbauquerschnitt1.PLT		
Blattgröße:	89,0cm x 59,4cm = 0,529m²		
Stadt Rottenburg a.N. Straßen: Bahnhofareal Nächster Ort: Rottenburg - Ergenzingen	Unterlage Plan 1		
Umgestaltung Bahnhofsvorplatz 2. BA in Rottenburg - Ergenzingen - Ausführungsplanung -	Regelquerschnitt		
Aufgestellt: Rottenburg, den Tiefbauamt	Maßstab:	M. 1:50; M. 1:25	

