

Umbau Bahnhofsbereich in Rottenburg – Ergenzingen 2. BA

Ingenieurbüro für Bauwesen
Herbert Germey GmbH





Ingenieurbüro für Bauwesen
Herbert Germei GmbH





Ingenieurbüro für Bauwesen
Herbert Germey GmbH





Ingenieurbüro für Bauwesen
Herbert Germey GmbH





Ingenieurbüro für Bauwesen
Herbert Germey GmbH





Ingenieurbüro für Bauwesen
Herbert Germei GmbH





Ingenieurbüro für Bauwesen
Herbert Germey GmbH





Ingenieurbüro für Bauwesen
Herbert Germey GmbH





Ingenieurbüro für Bauwesen
Herbert Germey GmbH





Ingenieurbüro für Bauwesen
Herbert Germey GmbH





Ingenieurbüro für Bauwesen
Herbert Germey GmbH





Ingenieurbüro für Bauwesen
Herbert Germey GmbH






Ingenieurbüro für Bauwesen
Herbert Germey GmbH





Ingenieurbüro für Bauwesen
Herbert Germei GmbH




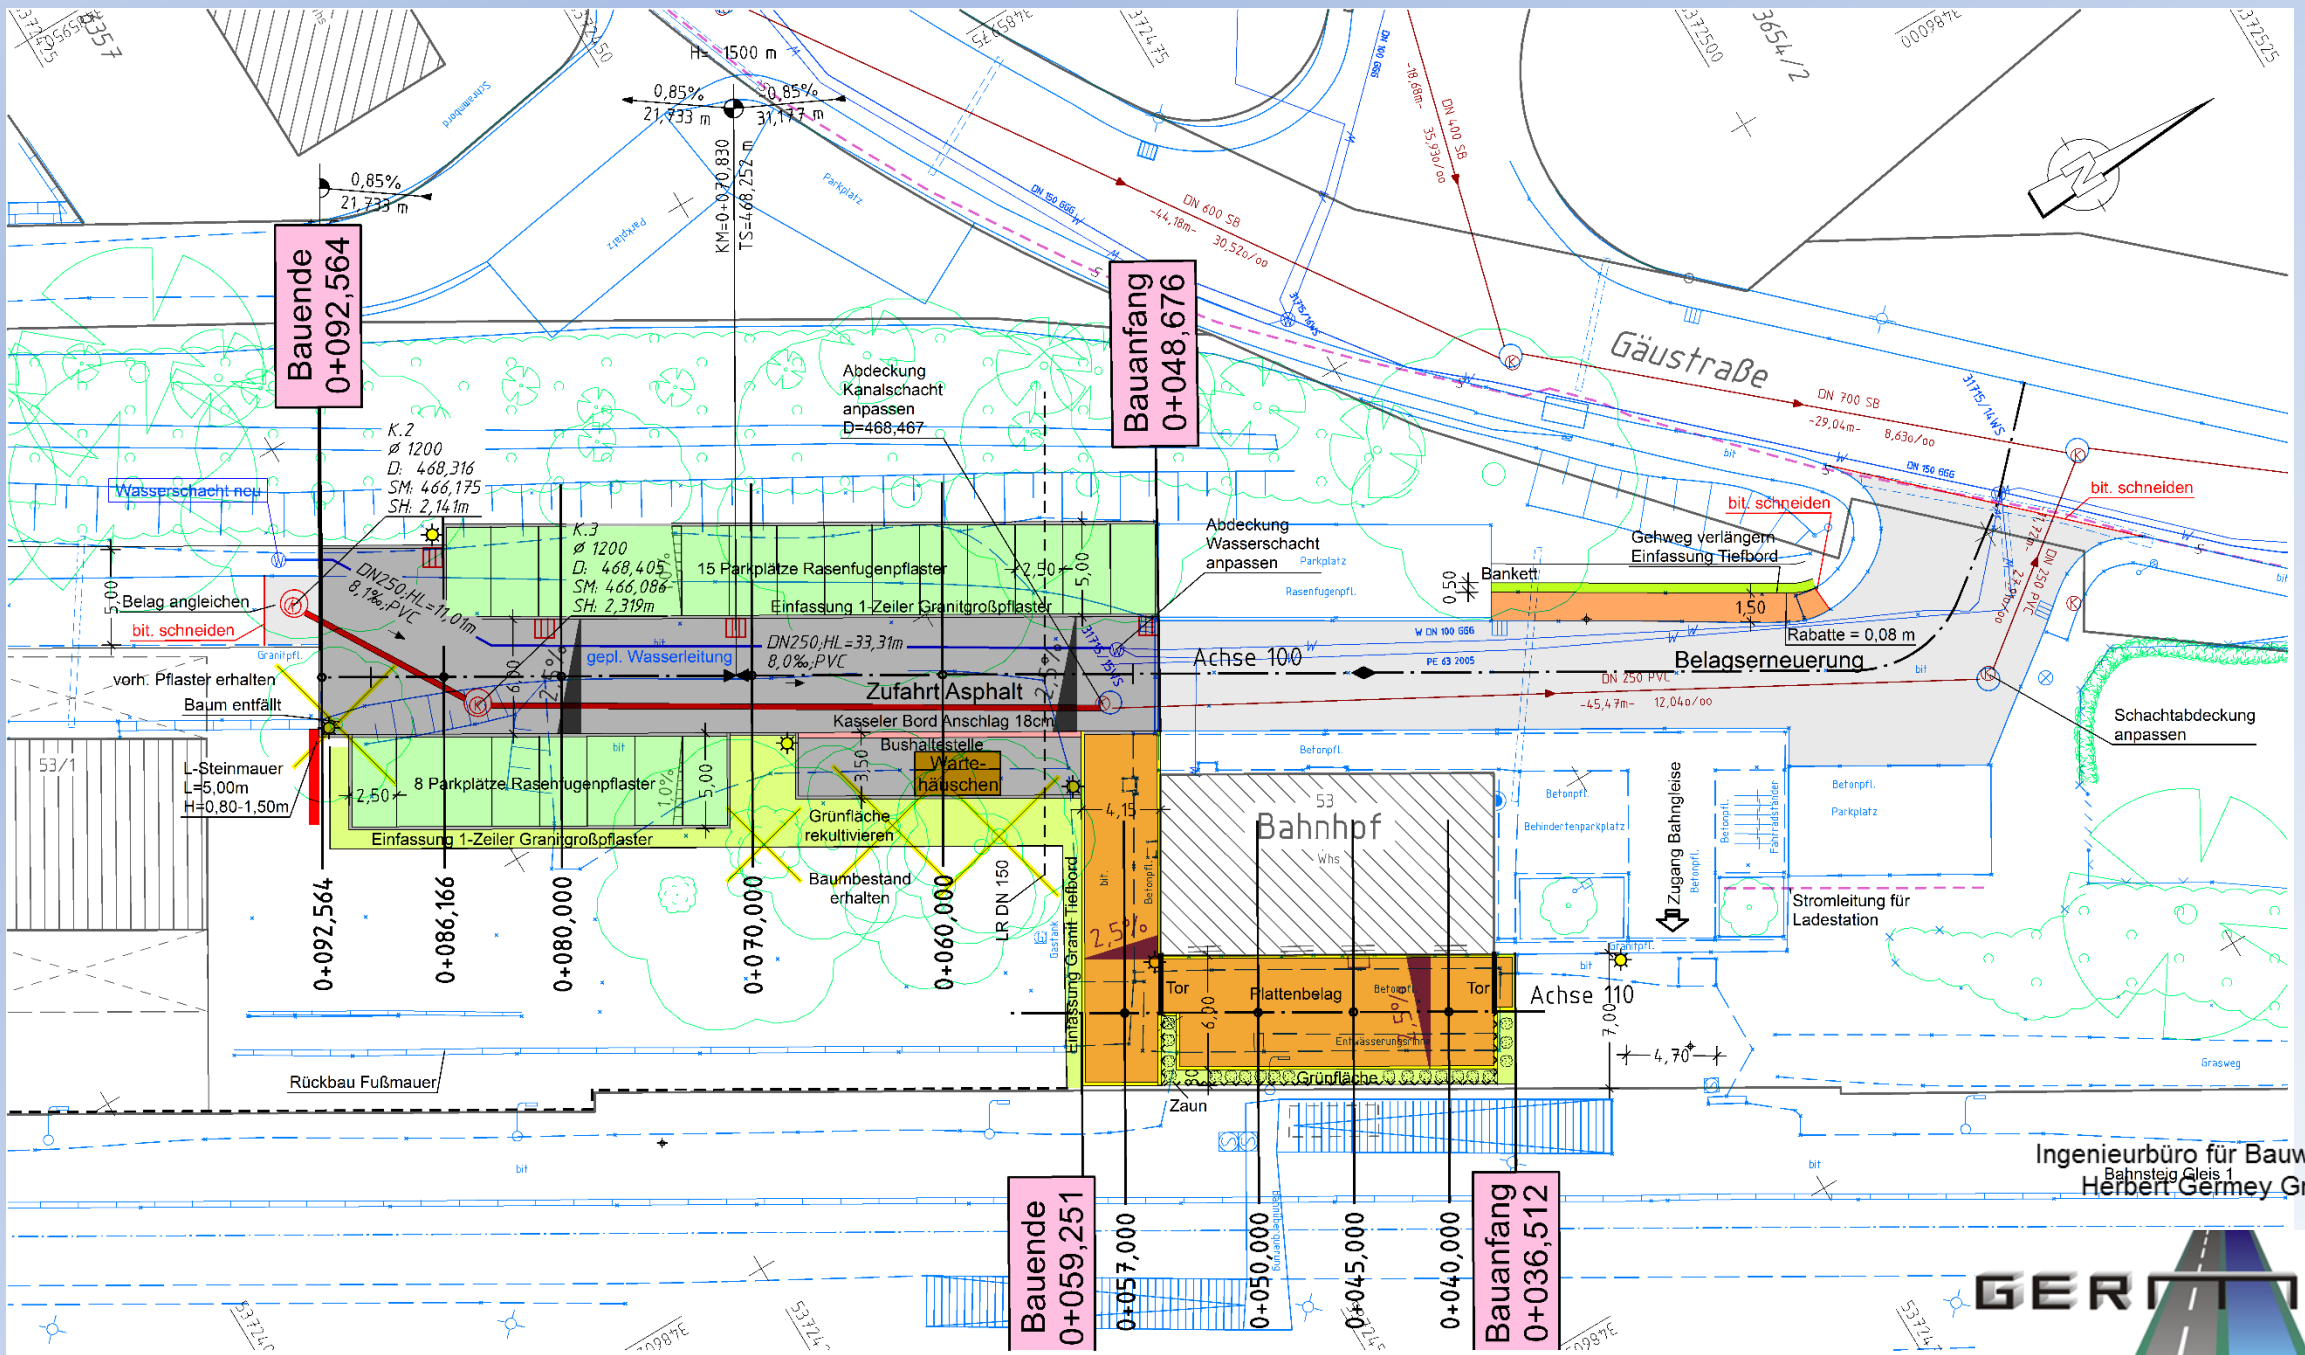

Ingenieurbüro für Bauwesen
Bahnhof Gleis 1
Herbert Gertney GmbH


GERTNEY

Ausbauquerschnitt M 1:50

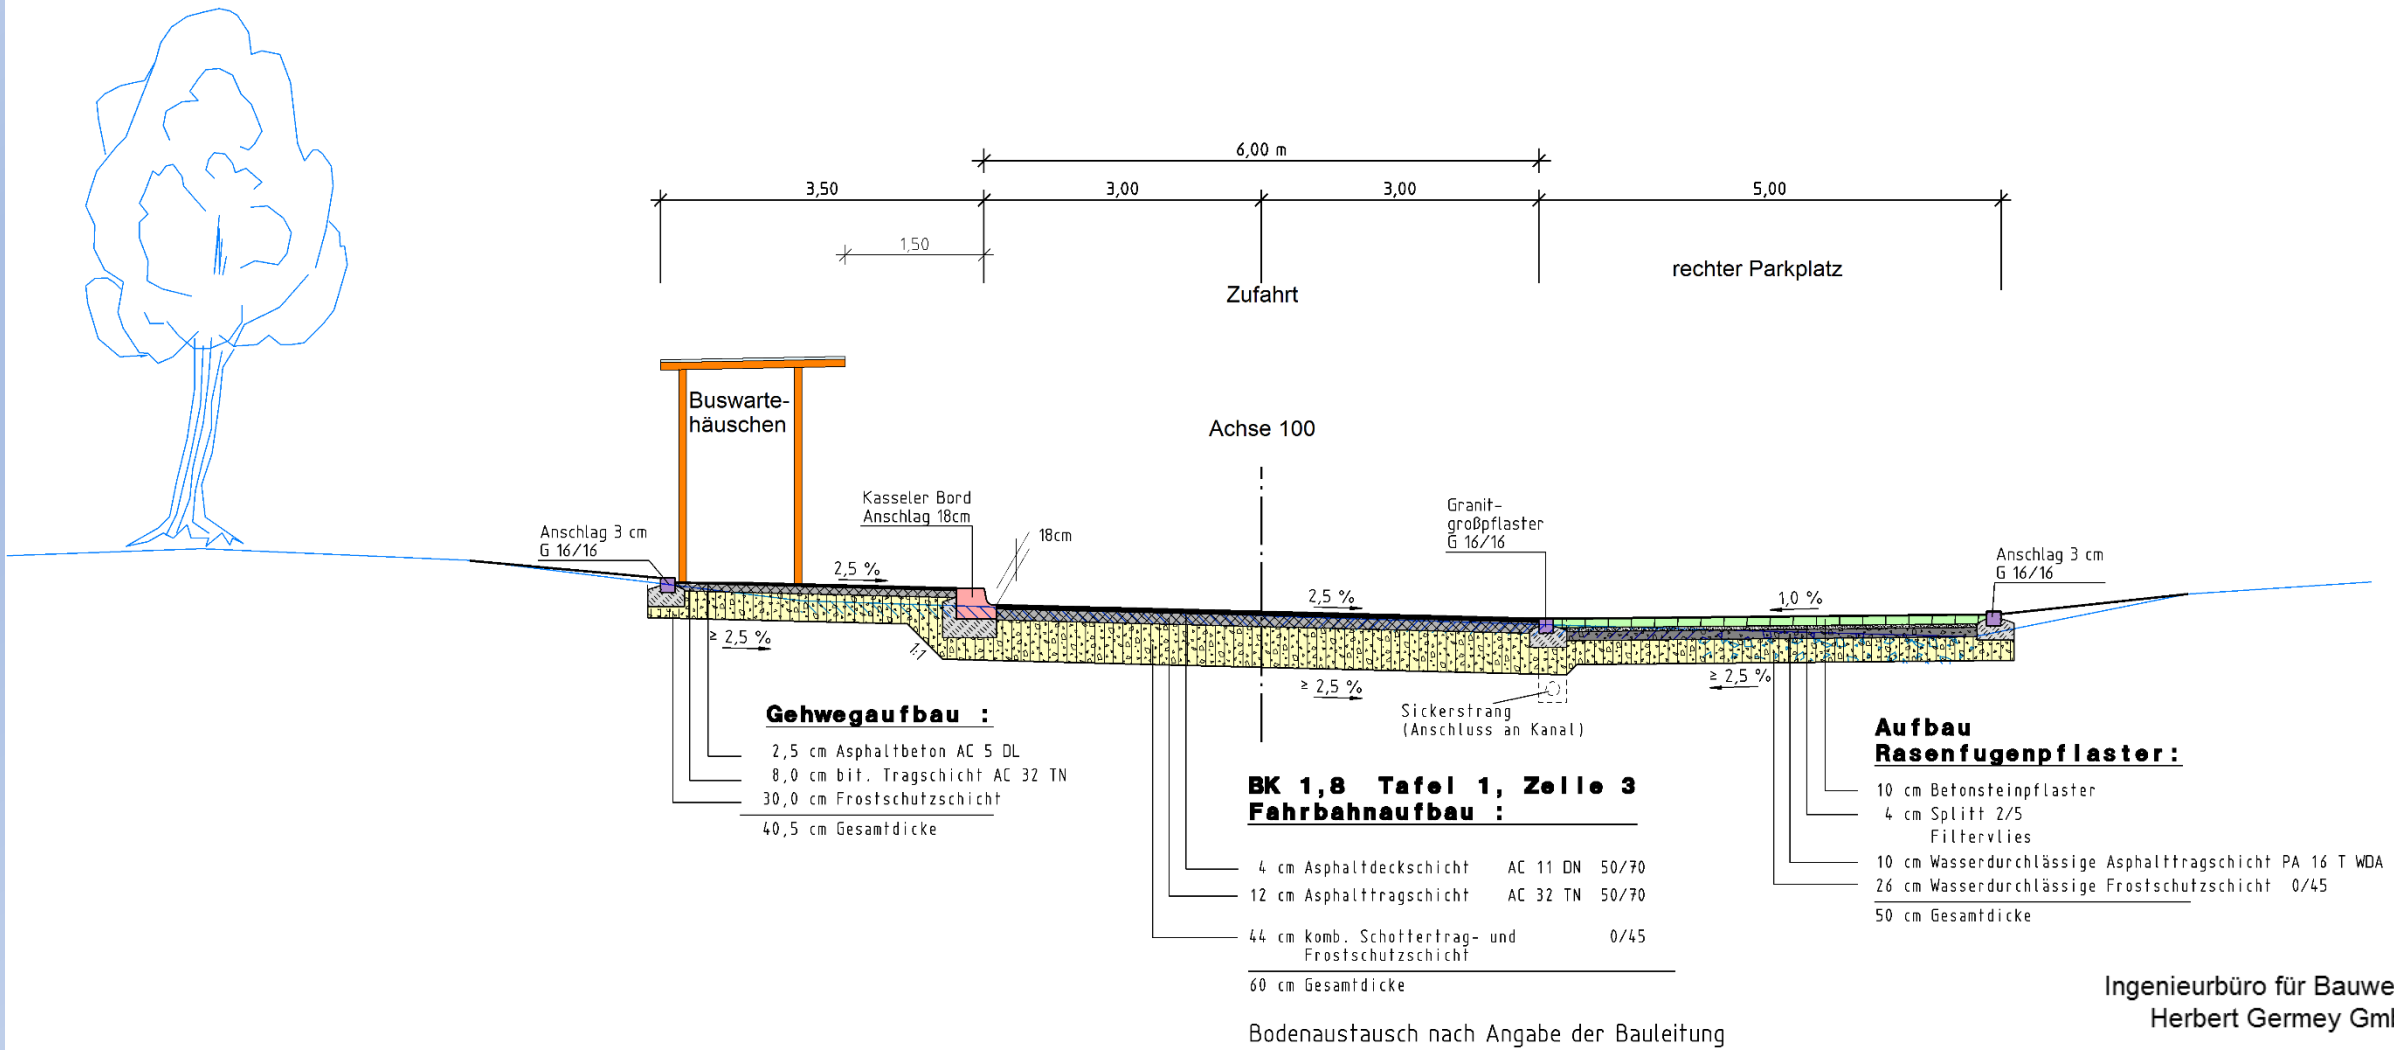

Ingenieurbüro für Bauwesen
Herbert Germey GmbH




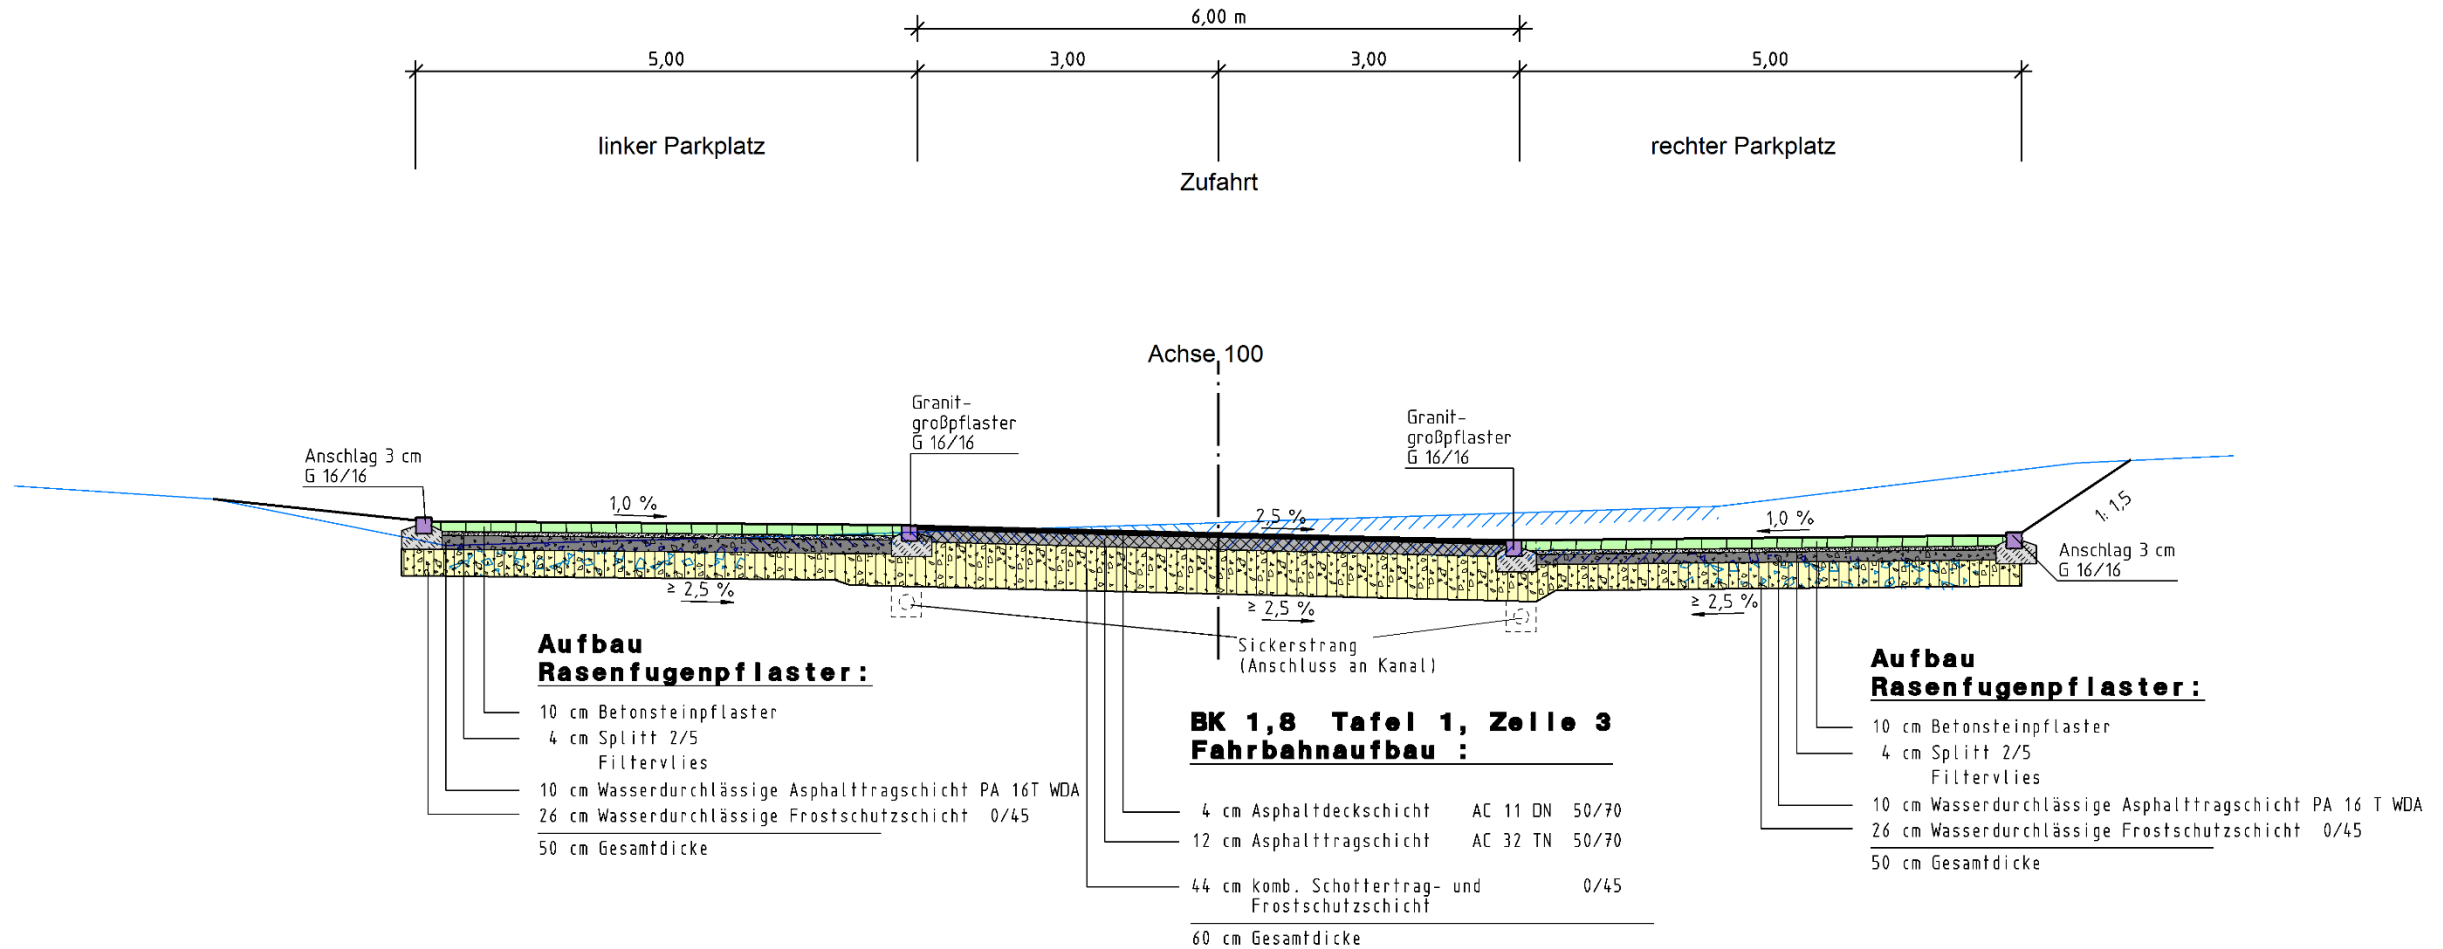

Bodenaustausch nach Angabe der Bauleitung

Ingenieurbüro für Bauwesen
Herbert Gerney GmbH




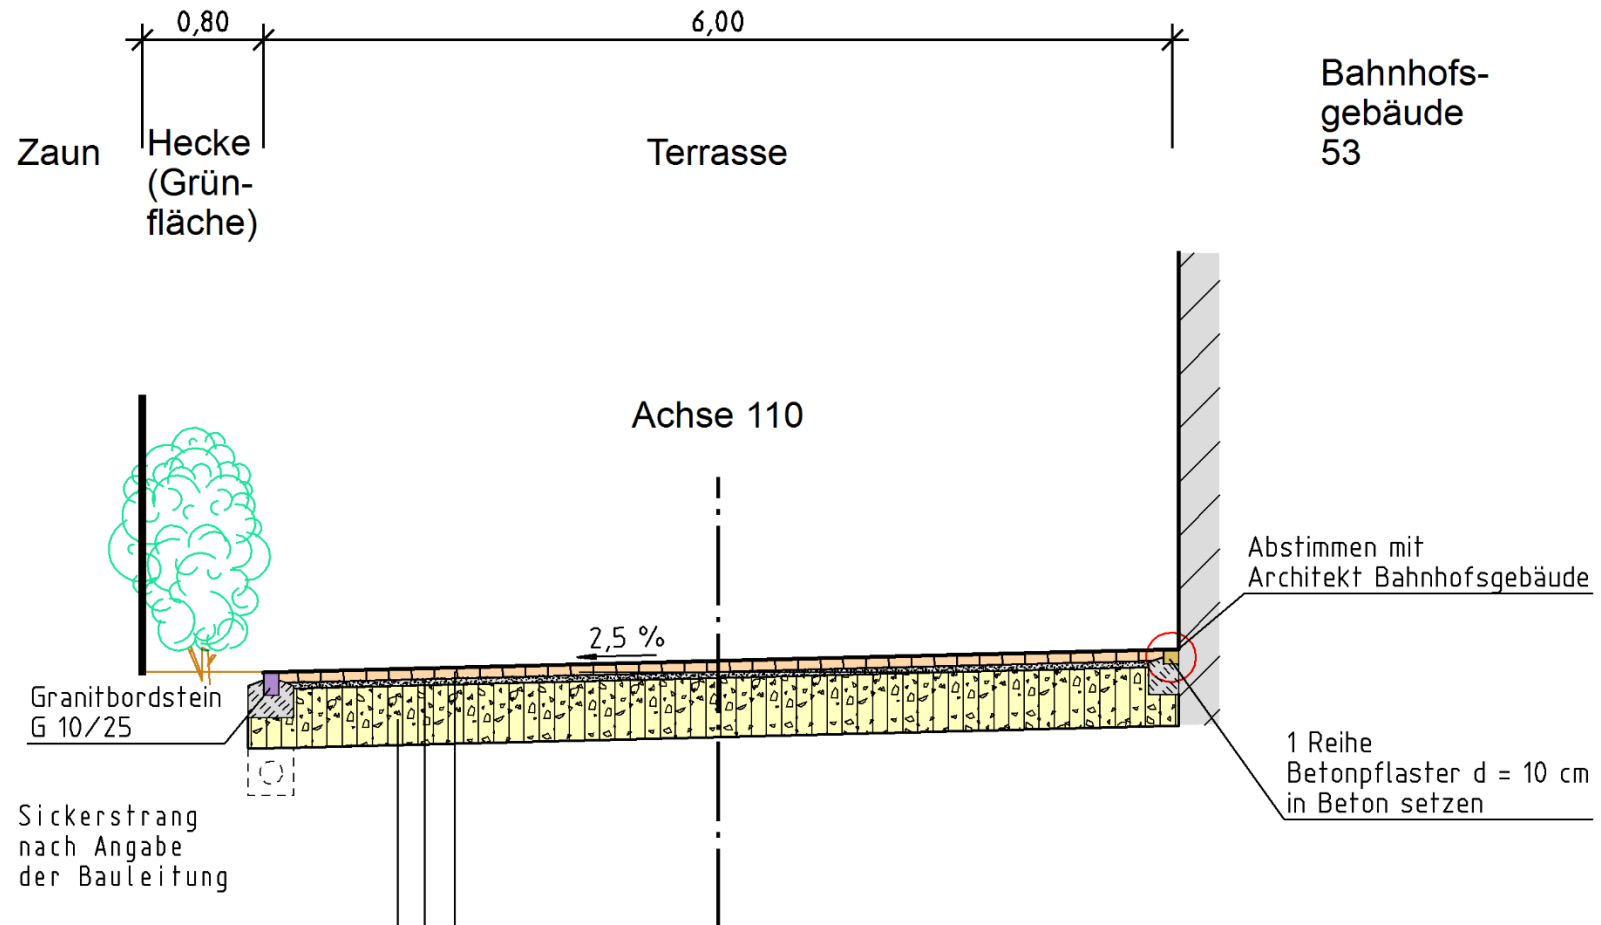

Achse 110, QP 0+45
Aufbau Terasse :

- 7 cm Betonsteinpflaster
- 4 cm Brechsand-Splittgemisch 0/5
- 39,0 cm Frostschutzschicht
- 50 cm Gesamtdicke

Detail Gehweg M 1:25

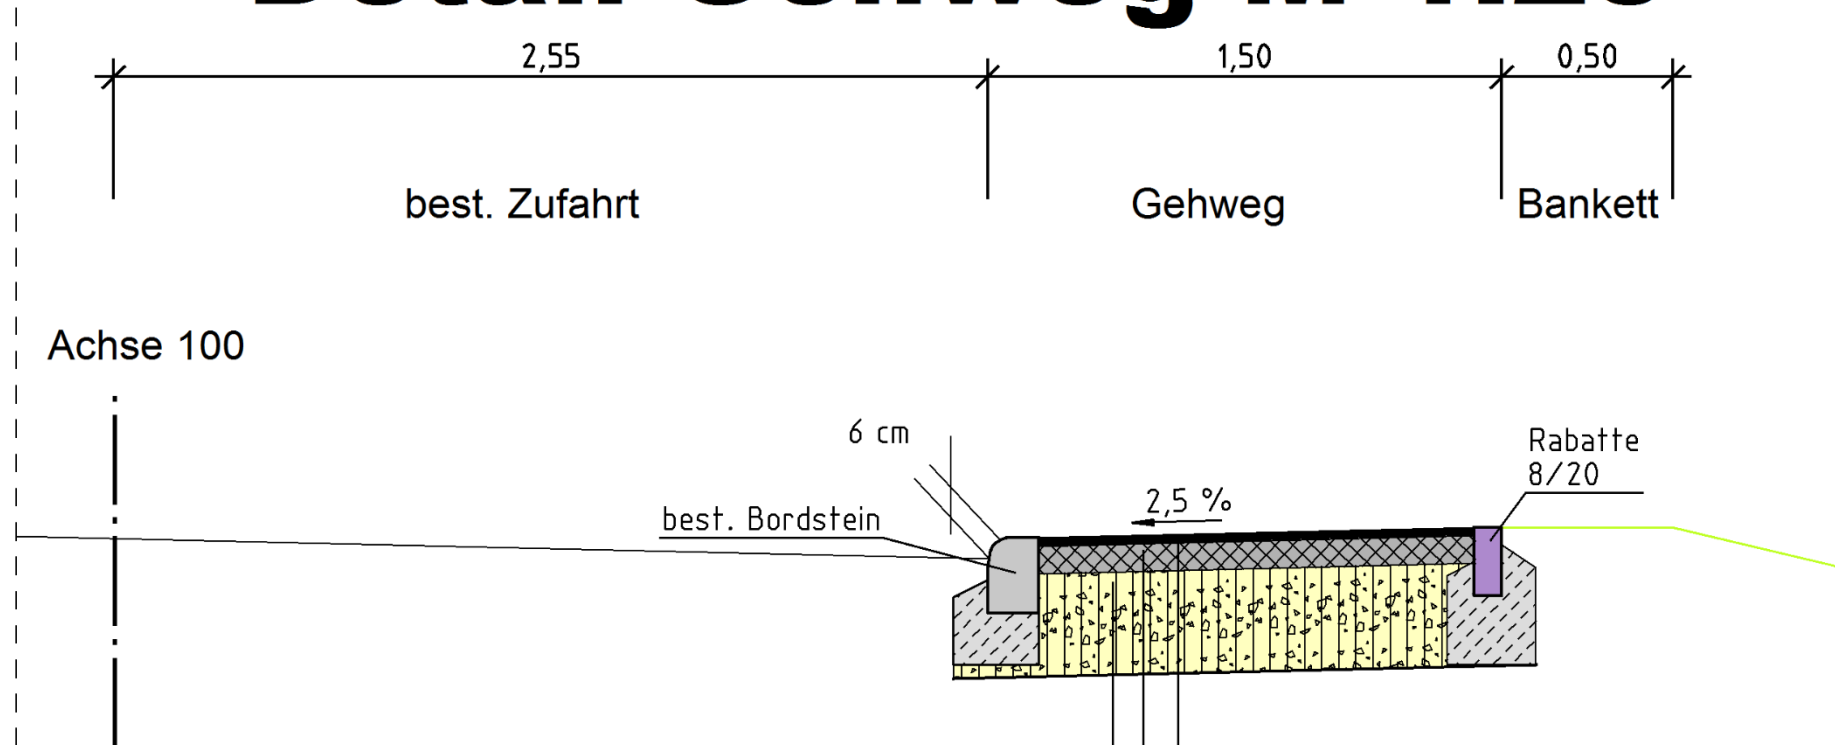

Gehwegaufbau :

- 2,5 cm Asphaltbeton AC 5 DL
- 8,0 cm bit. Tragschicht AC 32 TN
- 30,0 cm Frostschutzschicht
- 40,5 cm Gesamtdicke

Ingenieurbüro für Bauwesen
Herbert Gerney GmbH



Planungsstand: 10.01.2017
DB Engineering & Consulting GmbH

$\text{---} 2,50 \text{---}$

! Hecke

Bahnsteigkante

$$h_B = 0.76 \text{ ü. SO}$$

2 % →

2.5%

NHN 467,00



Planung	Planum	Bestand
1	20	55
4,000 468,807	3,100 468,455	9,94 468,79
3,000 468,855	3,100 468,350	2,03 468,81
2,900 468,855		1,41 468,79
		1,16 468,74
		0,91 468,79
0,000 468,928	0,000 468,427	0,00 468,81
		2,26 468,90
2,900 469,000	2,900 468,500	3,00 468,96
3,000 469,000	3,000 468,500	3,00 469,00

Ingenieurbüro für Bauwesen
Herbert Germey GmbH

GERTNEY

Geplante Wartehalle



Ingenieurbüro für Bauwesen
Herbert Germey GmbH



Betonstein Tegula, Braun Steine



Ingenieurbüro für Bauwesen
Herbert Germey GmbH



Rasenfugenpflaster, Braun Steine



Ingenieurbüro für Bauwesen
Herbert Germey GmbH



Wir danken für Ihre
Aufmerksamkeit !



Ingenieurbüro für Bauwesen
Herbert Germey GmbH

